


Lageplan Eingriff

Maßstab: 1: 2000

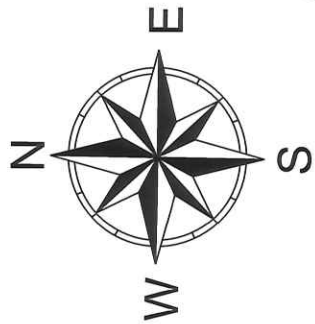

Legende:




Eingriffsfläche




Flurstücksgrenze WSV



Leitungsstrasse

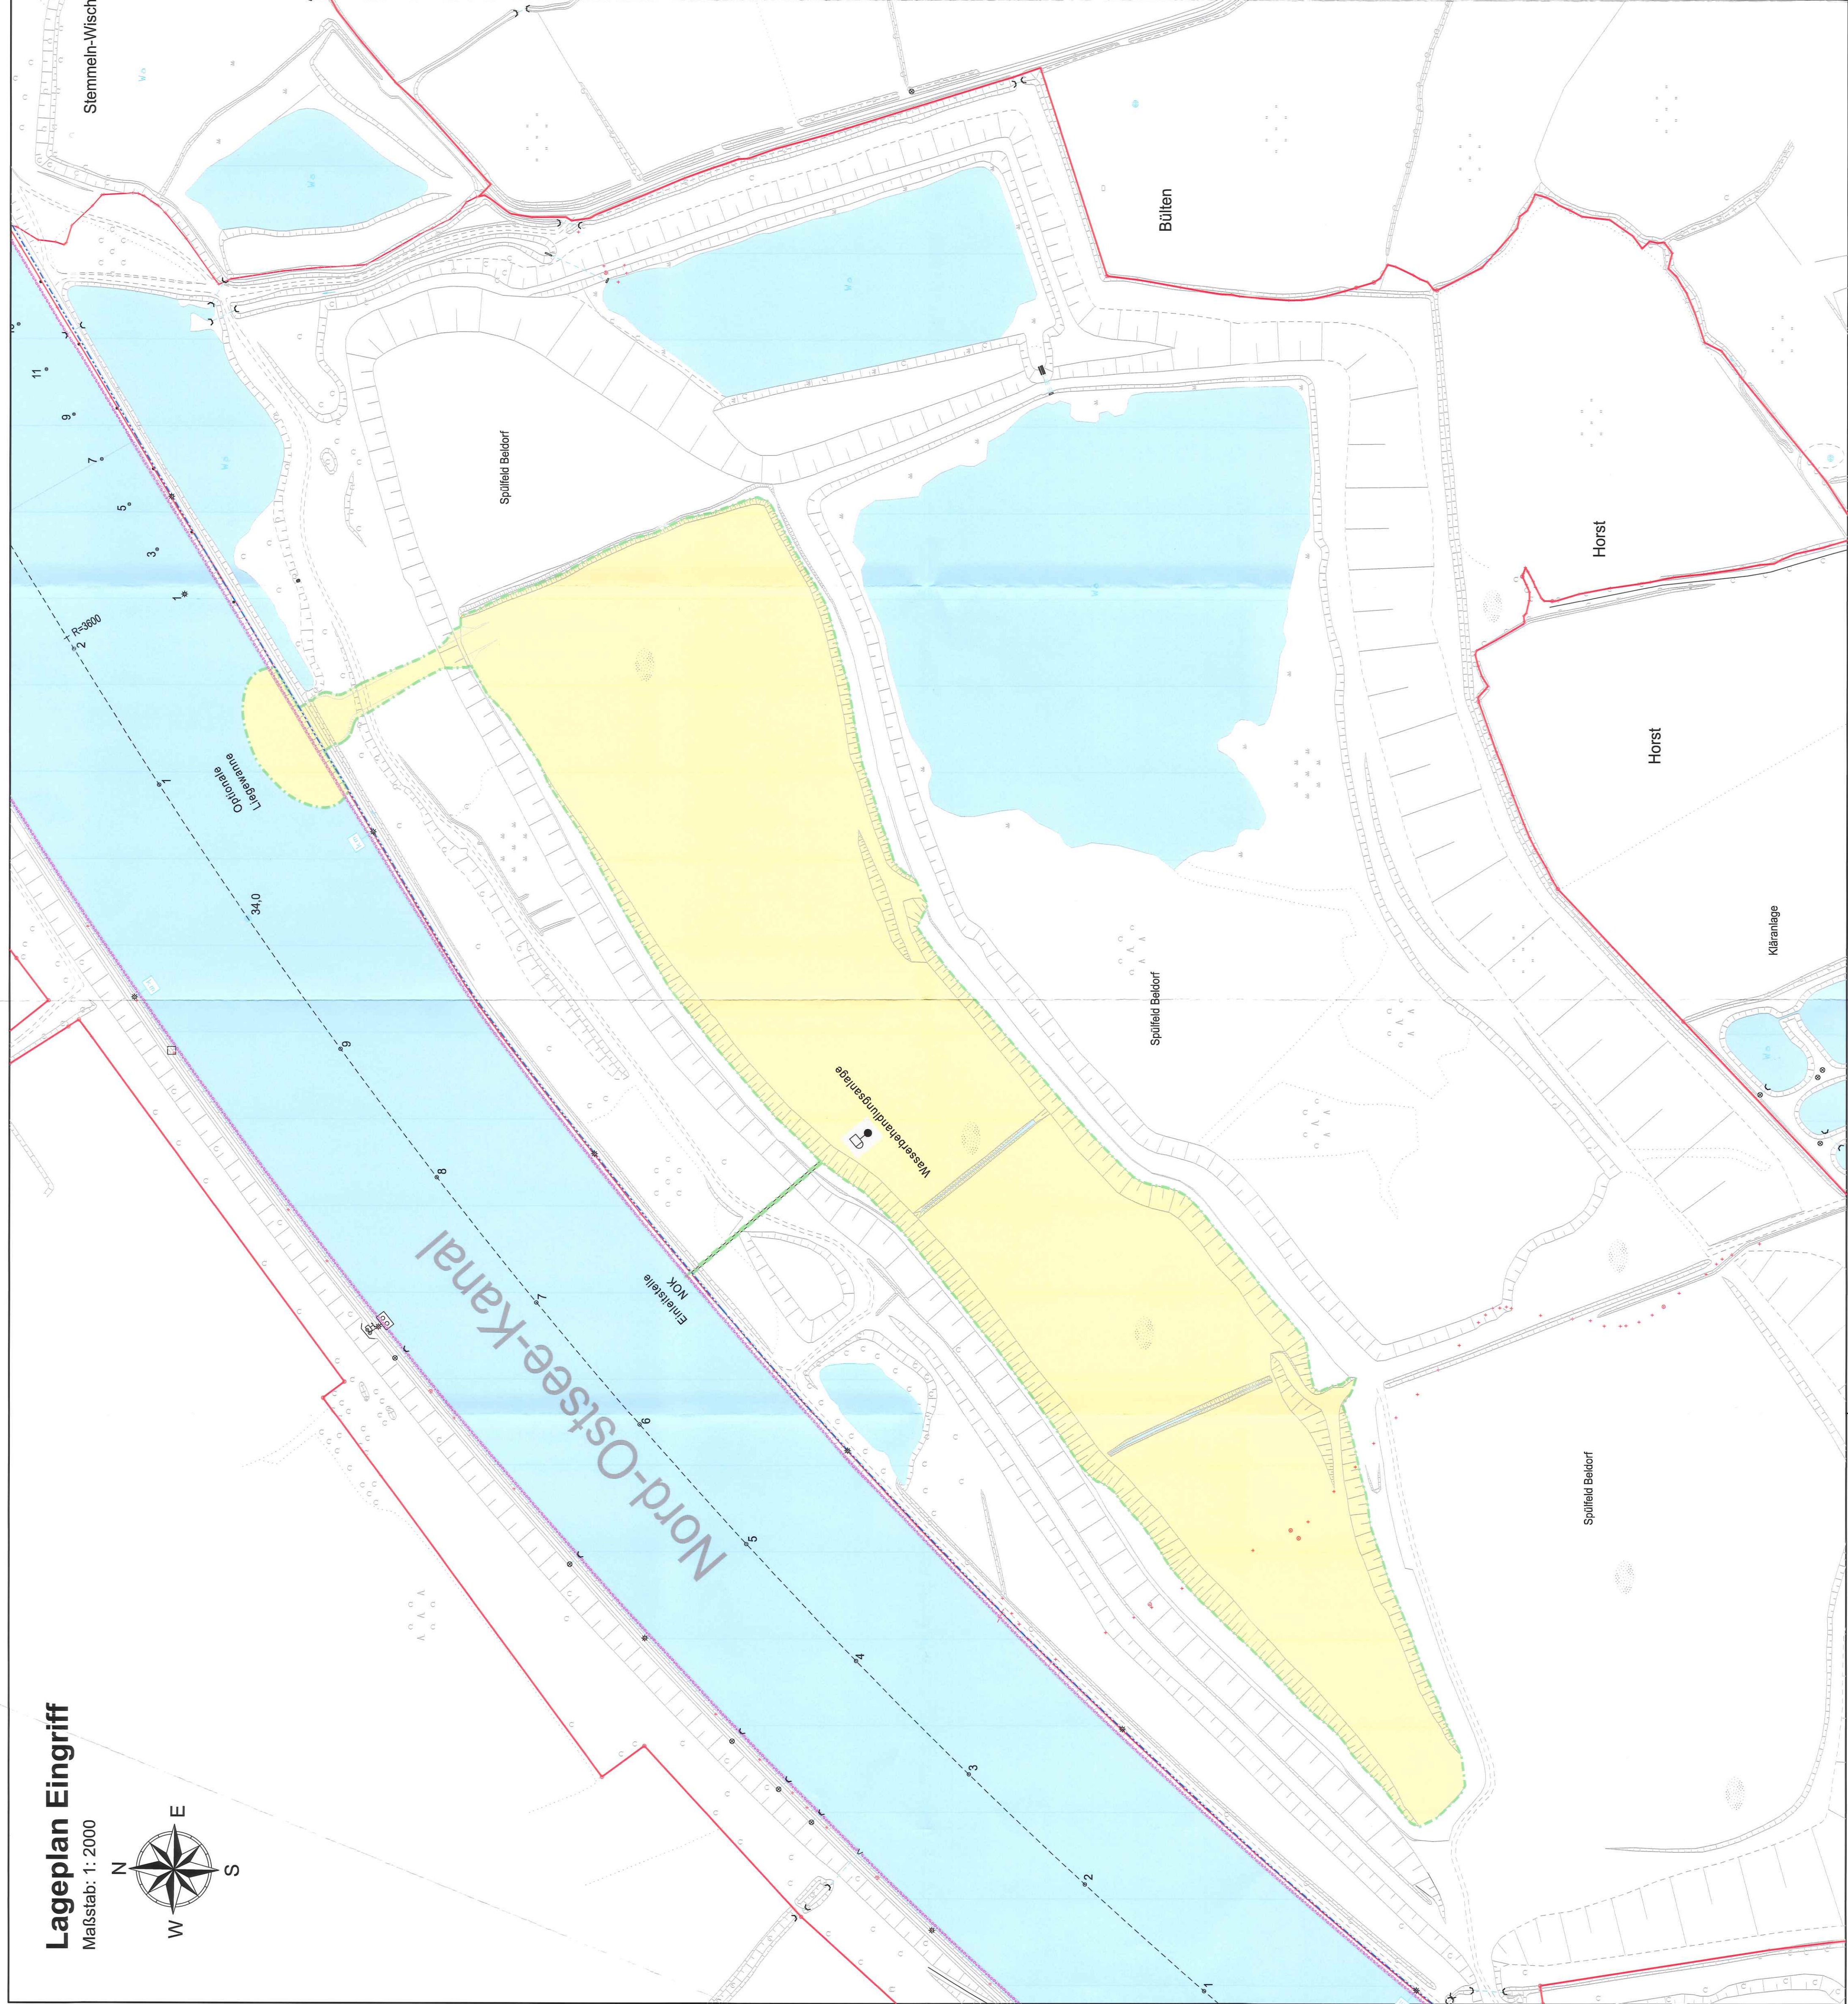

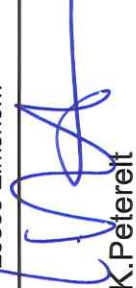Genehmigt		Unterschrift Im Auftrag	Amts-/Dienstbezeichnung
Gepflicht		Unterschrift Im Auftrag	Amts-/Dienstbezeichnung
Aufgestellt	Brunsbüttel, d. 28. Okt. 2020	Unterschrift 	Amts-/Dienstbezeichnung LTR D.R.
Zeichnung gefertigt / bearbeitet (Datum, Name)		 KÜSTER & PETERREIT Ingenieure GmbH Deichstraße 6 25335 Elmshorn	Küster & Peterreit Ingenieure GmbH Deichstraße 6 25335 Elmshorn
26.10.2020 K.EI Nabouch	Zeichnung geprüft		 K. Peterreit
		27.10.2020	



PLANFESTSTELLUNG

Wasserstraßen- und Schifffahrtsamt Brunsbüttel

DgEin Ant	BwSt Nr	Kilometer	S	Objektnr.	Objekt Teil	ZK	OB
113	2	34,01	32,9	137	1922001	000	

Objektbenennung

Bodenlager Beldorf

Objektteil

Gesamtanlage

Einzelteil

Lageplan Eingriff

Die Übereinstimmung mit der Ausführung wird bestätigt:

Entwurf-Nr.

Blatt-Nr.

DVU-Identifikation

Datum

Unterschrift, Funktion

Zeichnung Nr.

Maßstab

DVU-Index