



Bestandslageplan


Maßstab: 1:2000

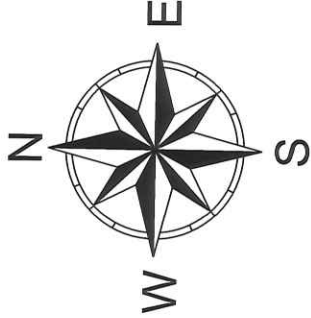

Legende:

- Eingriffsgrenze
- Flurstücksgrenze WSV
- Leitungstrasse

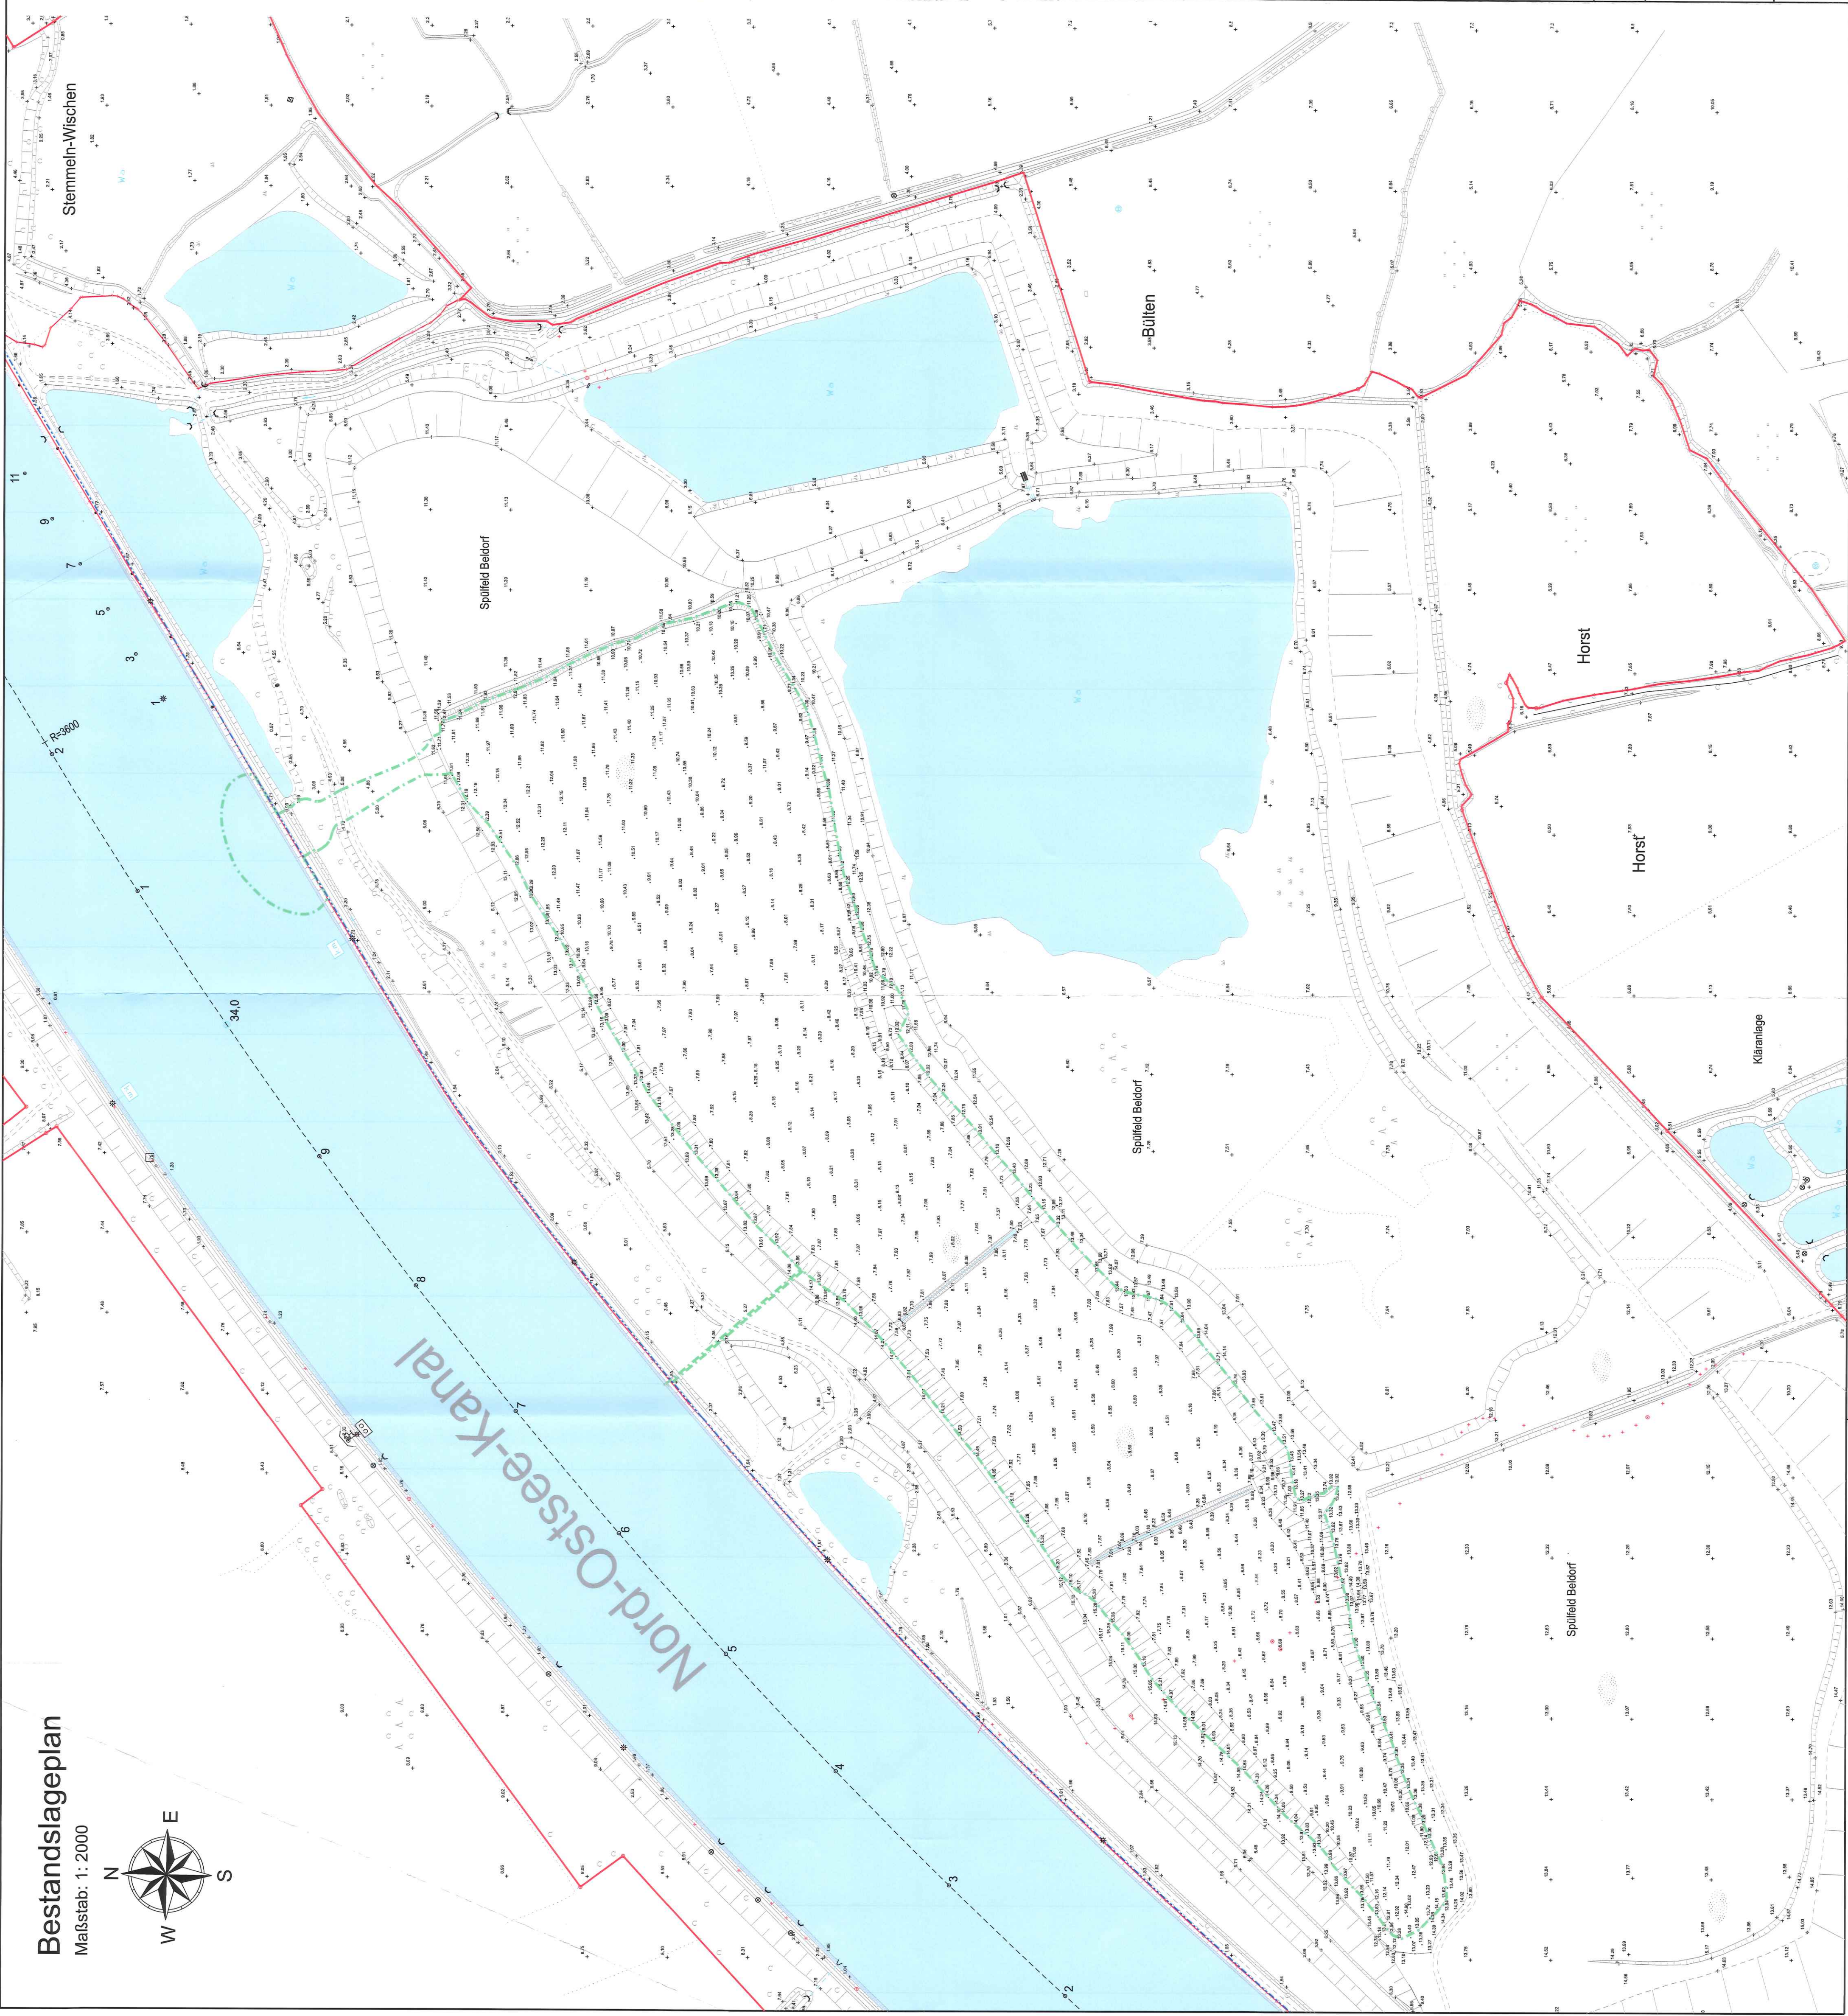

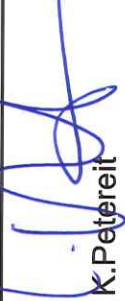Genehmigt	Unterschrift im Auftrag				Amts-/Dienstbezeichnung				
Geprüft	Unterschrift im Auftrag				Amts-/Dienstbezeichnung				
Aufgestellt	Unterschrift 				Amts-/Dienstbezeichnung L.T.R.D.R.				
	Brunsbüttel, d. 28. Okt. 2020								
Zeichnung gefertigt / bearbeitet (Datum, Name)					Vermerk des bearbeitenden Ingenieurbüros				
26.10.2020 K.EI Nabouch					 KÜSTER & PETERIT Ingenieurbüro für Bauwesen				
Zeichnung geprüft					25535 Elmshorn				
27.10.2020					 K. Peterit				

	PLANFESTSTELLUNG									
	Wasserstraßen- und Schifffahrtsamt Brunsbüttel									
Objektbezeichnung										
Bodenlager Beidorf										
Gesamtanlage										
Bestandslageplan										
Einzelteil										
Die Übereinstimmung mit der Ausführung wird bestätigt:										
Entwurf-Nr.										
Blatt-Nr.										
DVIU-Identifikation										
Zeichnung-Nr.										
Maßstab										
DVIU-Index										
Datum										
Unterschrift, Funktion										
02_C_3.1										
1:2000										