

Baustelleneinrichtung Lageplan

Maßstab: 1 : 500

Nord-Ostsee-Kanal

Anleger

Rampe
7%

BE-Fläche
1200 m²

"Serpentine"
5%

Temporäre
Zufahrt**




* Bei Einlagerungsdicke 7,00 m

** Bei Einlagerungsbeginn

Schnitt A-A

Maßstab 1:250

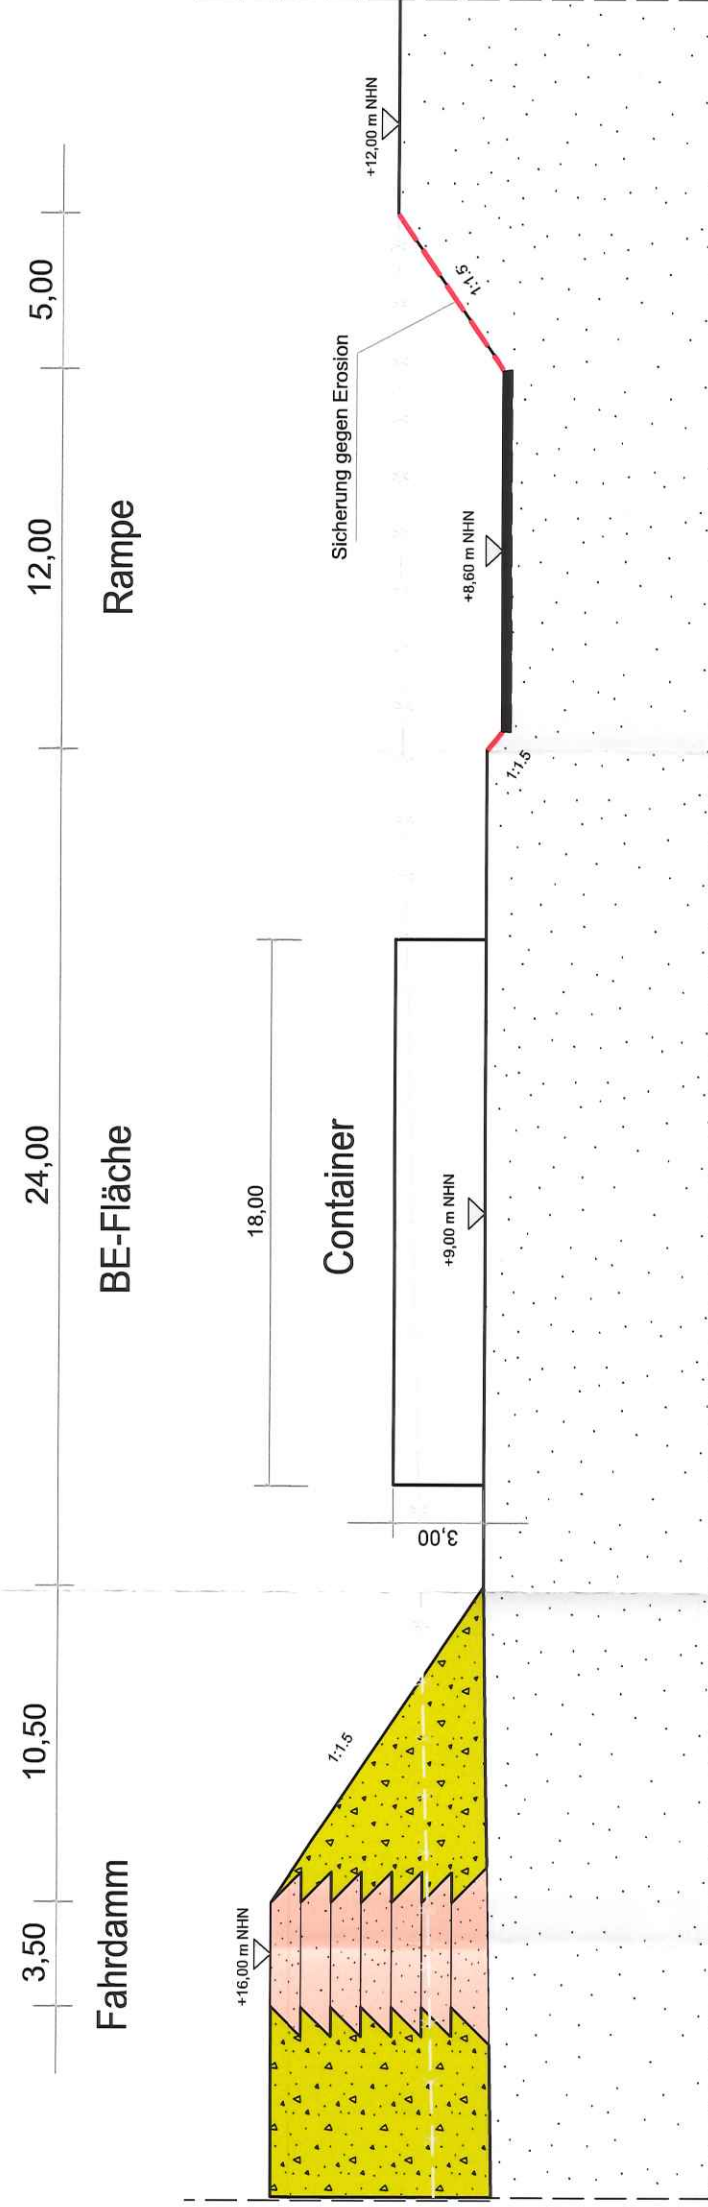

Legende:

- BE Fläche
- Baustelleneinrichtung
- Einlagerungsboden
- Abtrag-Fahrdammmaterial
- Anstehender Boden

BE

BE

BE

BE

Genehmigt	Unterschrift im Auftrag	Amis-/Dienstbezeichnung
Gepüft	Unterschrift im Auftrag	Amis-/Dienstbezeichnung
Aufgestellt	Unterschrift im Auftrag	Amis-/Dienstbezeichnung
Brunsbüttel, d. 28. Okt. 2020		LTR D.R.
Zeichnung gefertigt / bearbeitet (Datum, Name)		Vermessung des bearbeitenden Ingenieurbüros
26.10.2020	K.E.I. Nabouch	KÜSTER & PETERREIT Ingenieurbüro GmbH Deichstraße 6 25335 Emsbom
Zeichnung geprüft		Zeichnung geprüft
27.10.2020		K. Peterreit

		PLANFESTSTELLUNG										Wasserstraßen- und Schifffahrtsamt Brunsbüttel										
Objekt Nr.		AB		BVwStr. Nr.		ZB		Kilometer		S		DACT		Objektident.Nr.		Objekt Teil		ZK		OB		
113		2		34		01		32,9		137		1922001		000								
Objektkennennung																						
Bodenlager Beldorf																						
Gesamtanlage																						
Baustelleneinrichtung																						
Einzelteil											Die Übereinstimmung mit der Ausführung wird bestätigt:											
Datum											Zeichnung Nr.											
Unterschrift, Funktion											02_C_5.1											
											Maßstab											
											1:500											
											DVTU-Index											
											1:250											
											DVTU-Identifikation											