


Lageplan Flurstücksfläche Tackesdorf

Maßstab: 1: 2000

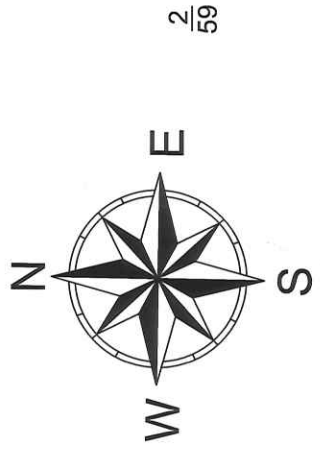


Flurgrenze WSV



Nord-Ostsee-Kanal

Flur 3

Gemarkung Lütjenwestedt
Gemeinde Tackesdorf

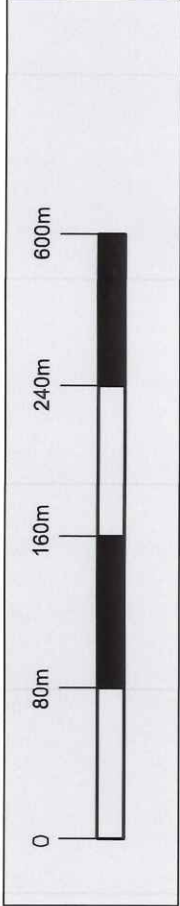

Genehmigt		Unterschrift im Auftrag	Amts-/Dienstbezeichnung
Geprüft		Unterschrift im Auftrag	Amts-/Dienstbezeichnung
Aufgestellt	Brunsbüttel, d. 28. Okt. 2020	Unterschrift <i>[Signature]</i>	Amts-/Dienstbezeichnung LTR Dir
Zeichnung gefertigt / bearbeitet (Datum, Name)		Vermerk des bearbeitenden Ingenieurbüros	
26.10.2020 K.EI Nabouch		 KÜSTER & PETERREIT Ingenieure GmbH Deichstraße 6 25335 Elmshorn Ingenieurkammer	
		Zeichnung geprüft	<i>[Signature]</i>
		27.10.2020	F. Riechers
PLANFESTSTELLUNG			
Wasserstraßen- und Schifffahrtsamt Brunsbüttel			
Objekt-Nr.	BWS-Nr.	Kilometer	Objekt-Nr.
113	34	01	137
2	32,9	137	1922001
08			000
Objektbezeichnung			
Bodenlager Beldorf			
Gesamtanlage			
Lageplan Flurstücksfläche Tackesdorf			
Die Übereinstimmung mit der Ausführung wird bestätigt:		Entwurf-Nr.	DVU-Identifikation
Datum		Zeichnung-Nr.	DVU-Index
		06_C.2.2	1.2000