



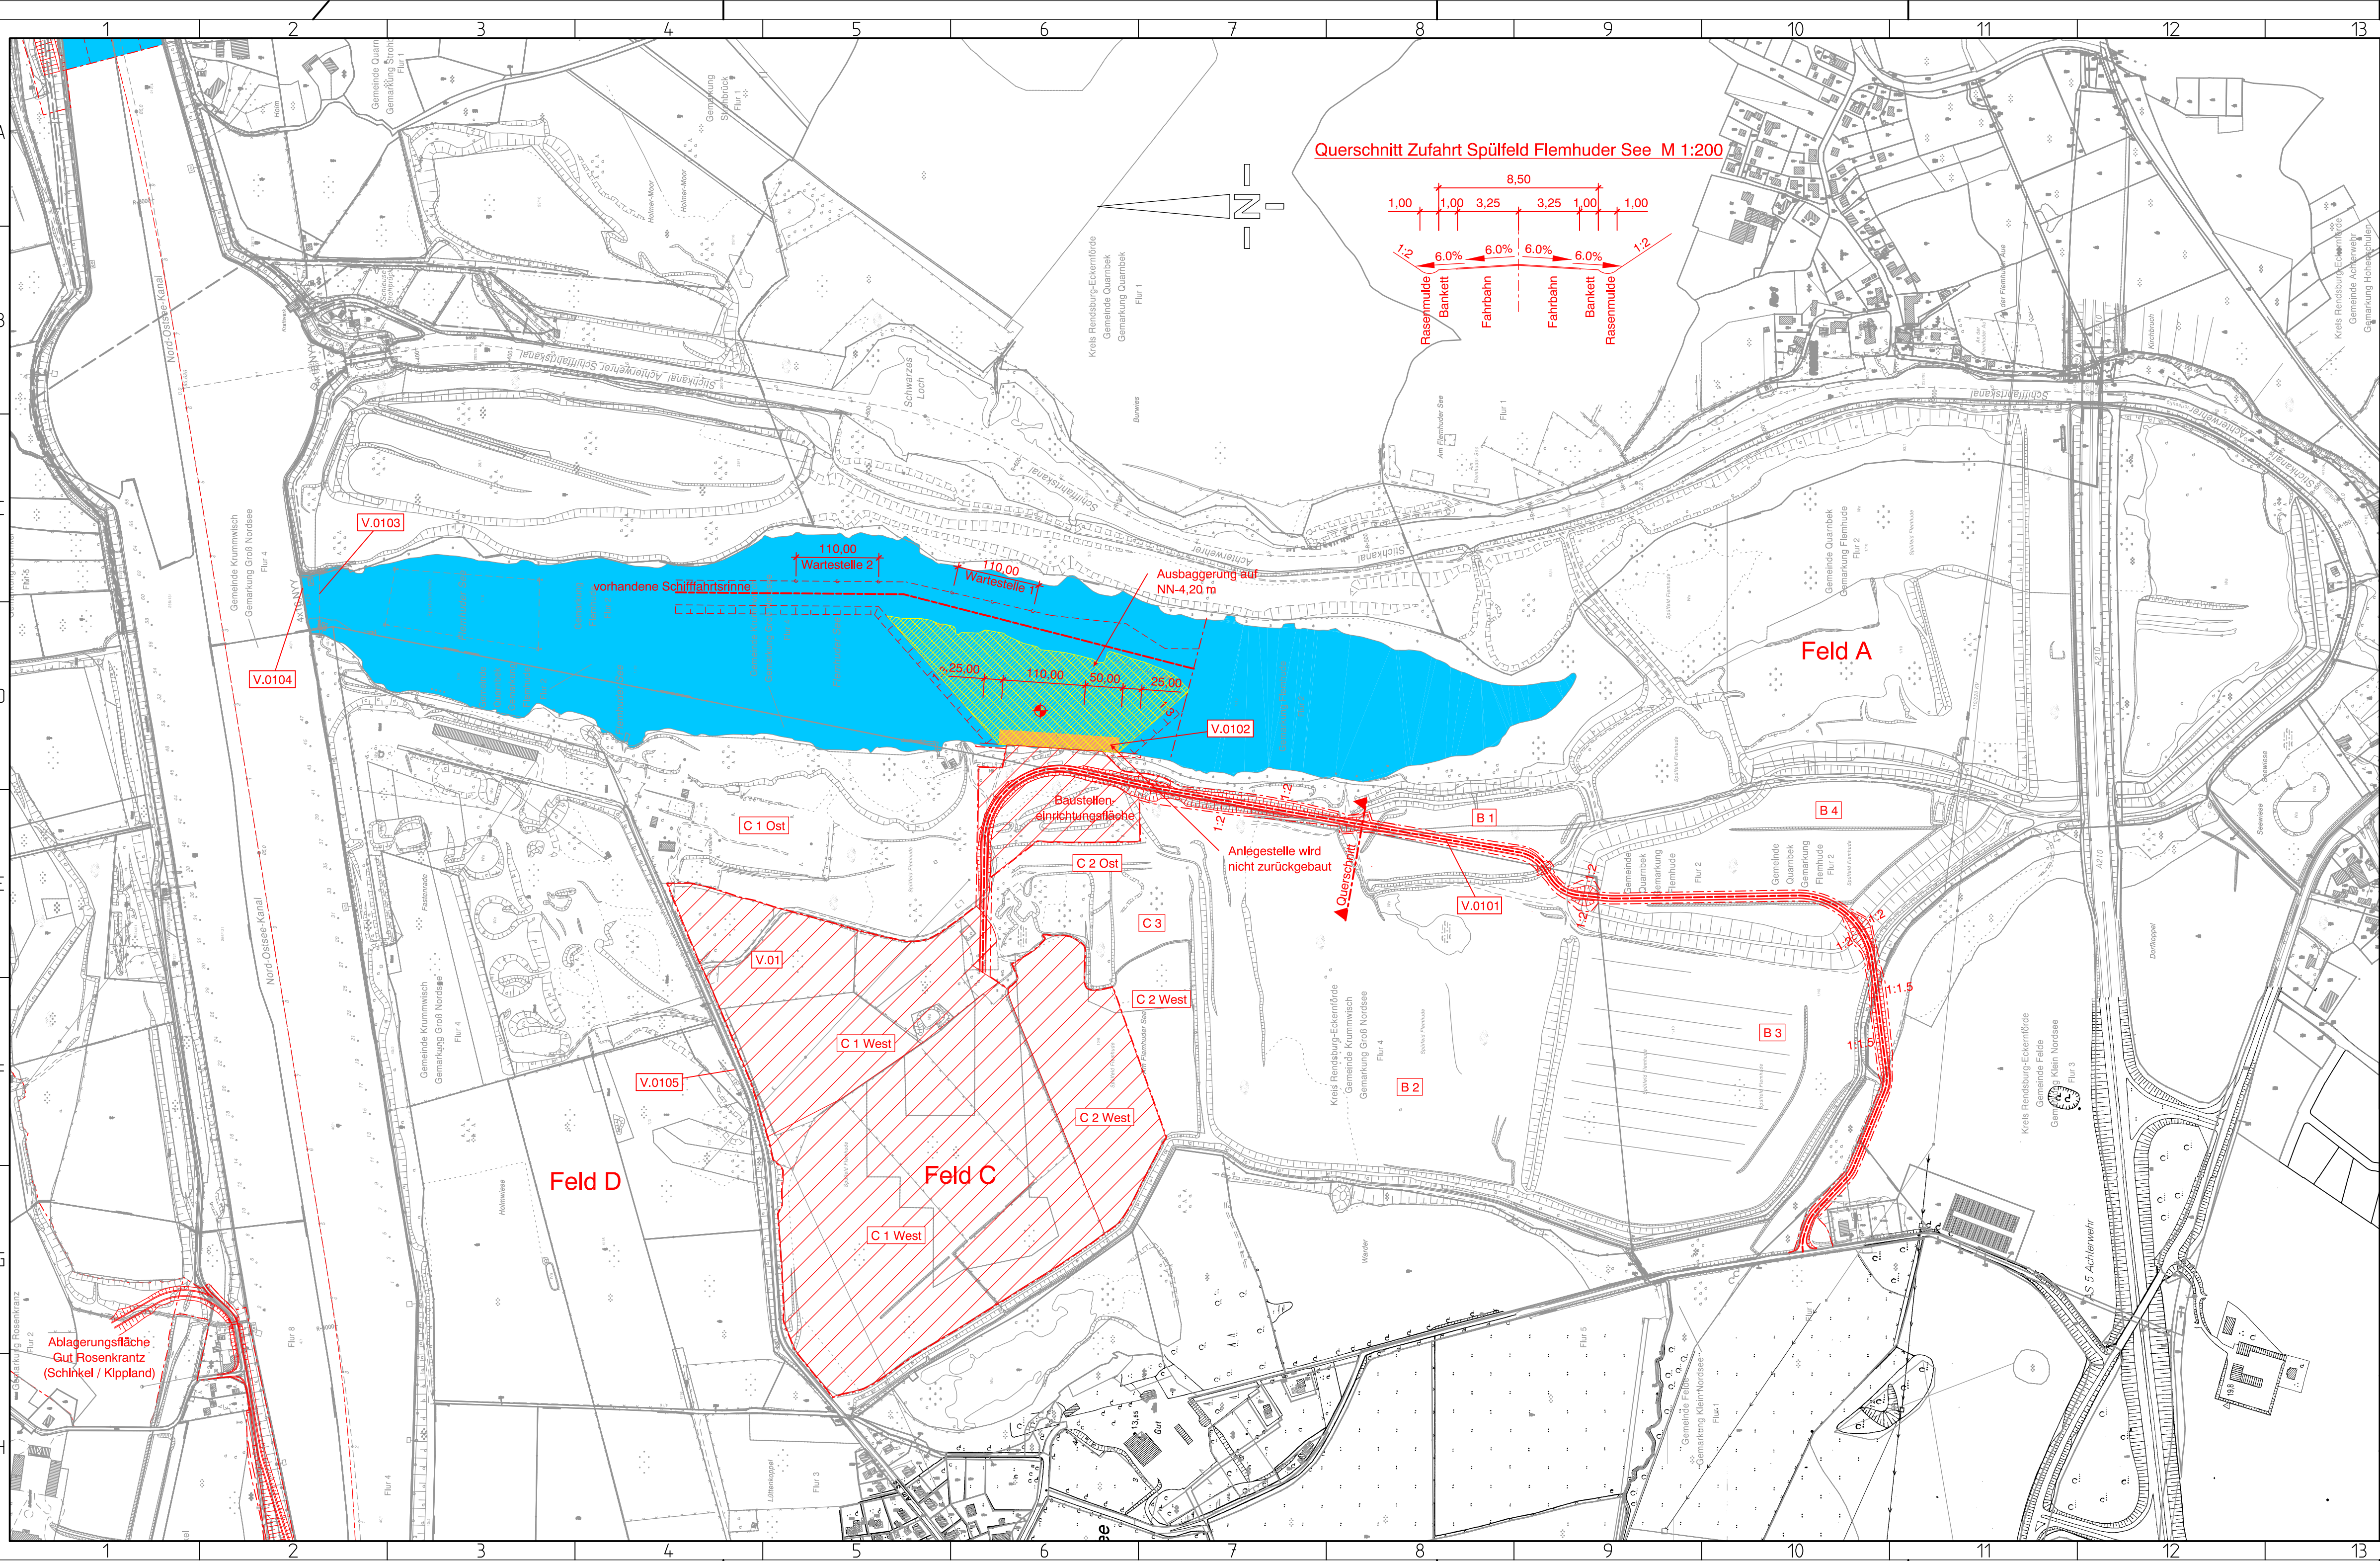

Legende:

- neue Wasserfläche
- bestehende Wasserfläche
- Neubaumaßnahme
- neuer Sohlenkolk
- lfd. Nummer des Bauwerksverzeichnisses
- Begrenzung des Baufeldes
- Vertiefungsbereich
- Anlegestelle während der Bauzeit
- Abtragsfläche
- Betriebsfläche für Nachsorge

Übersichtsplan o.M.

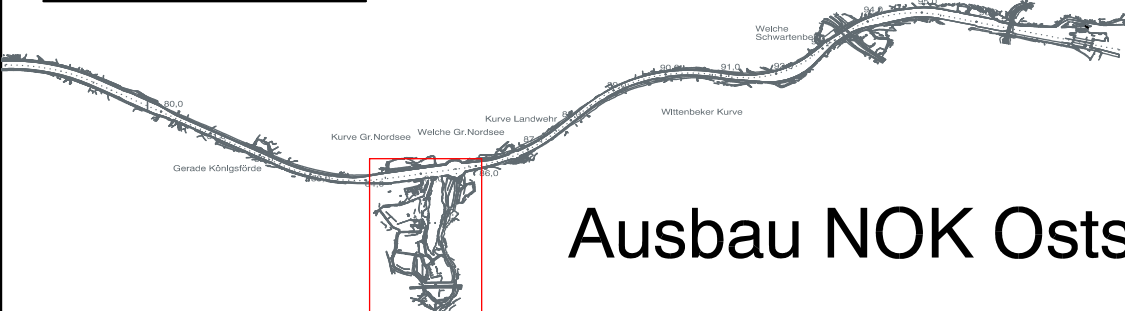

Ausbau NOK Oststrecke

Geprüft - Genehmigt	Unterschrift Im Auftrag	Amts-/Dienstbezeichnung
Aufgestellt Kiel-Holtenau, den 30.11.2009	Unterschrift	Amts-/Dienstbezeichnung
Wasser- und Schifffahrtsamt Kiel-Holtenau Zeichnung gefertigt / bearbeitet (Datum, Name)	gez. Sönke Meesenburg	LBDi
 Ingenieurgesellschaft mbH Karl-Wiechert-Allee 1 B D-30625 Hannover Telefon +49 511 3407-0 Telefax +49 511 3407-199	Vermerk des bearbeitenden Ingenieurbüros Auftragsnummer 236 750	
	bearbeitet Aug. 2009	Zeichen Kos
	gezeichnet Aug. 2009	Rsn
	Zeichnung geprüft	
	Hannover, 30.11.2009	gez. Duensing

Planfeststellung

Wasser- und Schifffahrtsdirektion Nord
Wasser- und Schifffahrtsamt Kiel-Holtenau



OrgEinh	AB	BWStNr	ZB	Kilometer	S	Koordinaten	hoch
1 1 4	A 1	3 4	0 1	0 8 5 3 2 0	0	rechts	
Objektbenennung Deponie: Spülfeld Flemhude							
Objektteil Ablagerungsflächen							
Einzelheit Lageplan Kkm 84,074 - 86,100							
ObjektidentNr.	Objekt-Teil	OB	Entwurf Nr.	Maßstab 1:200 1:5000			
0Art		ZK	Zeichnung Nr.	Blatt-Nr.			
1 3 7	0 0 0 0 0 0	0 0 0 0 0 1	1370000124	161			
Die Übereinstimmung mit der Ausführung wird bestätigt:							DV/U-Identifikation
Datum							DV/U-Index
Unterschrift, Funktionsbez.							