



Lageplan
Anschluss Kiebitzritt an Randgraben
Maßstab 1:250

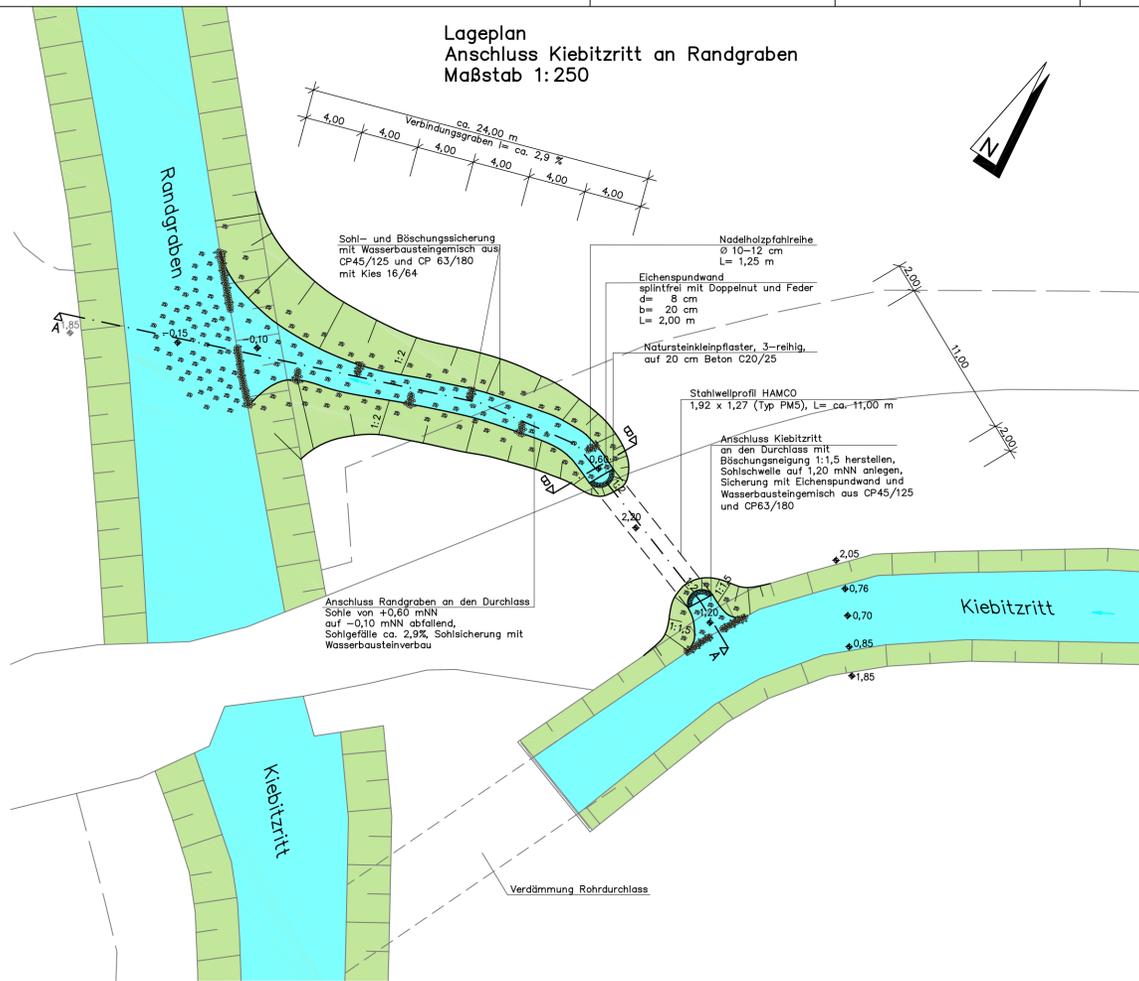


Querschnitt B - B
Maßstab 1:50

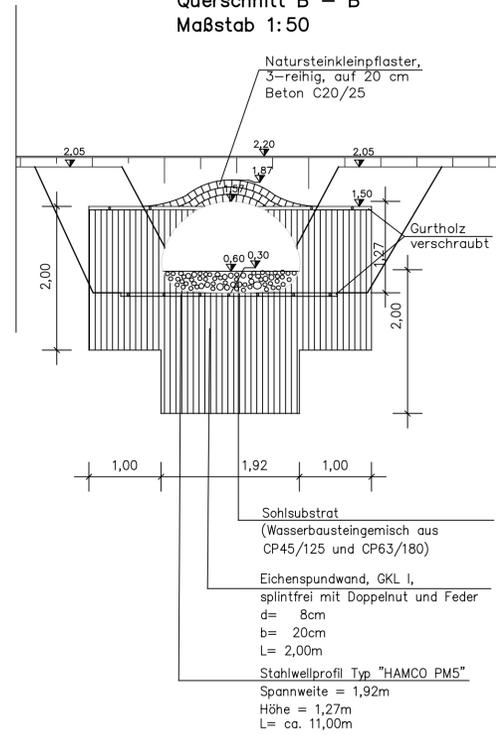

Zeichenerklärung:


- Bestand
 - 1,85 Höhe
 - Böschung
- Planung
 - 2,20 Höhe
 - Böschung
 - Wasserbausteingemisch
 - Nadelholzpfahlreihe

Längsschnitt A - A
Maßstab 1:100

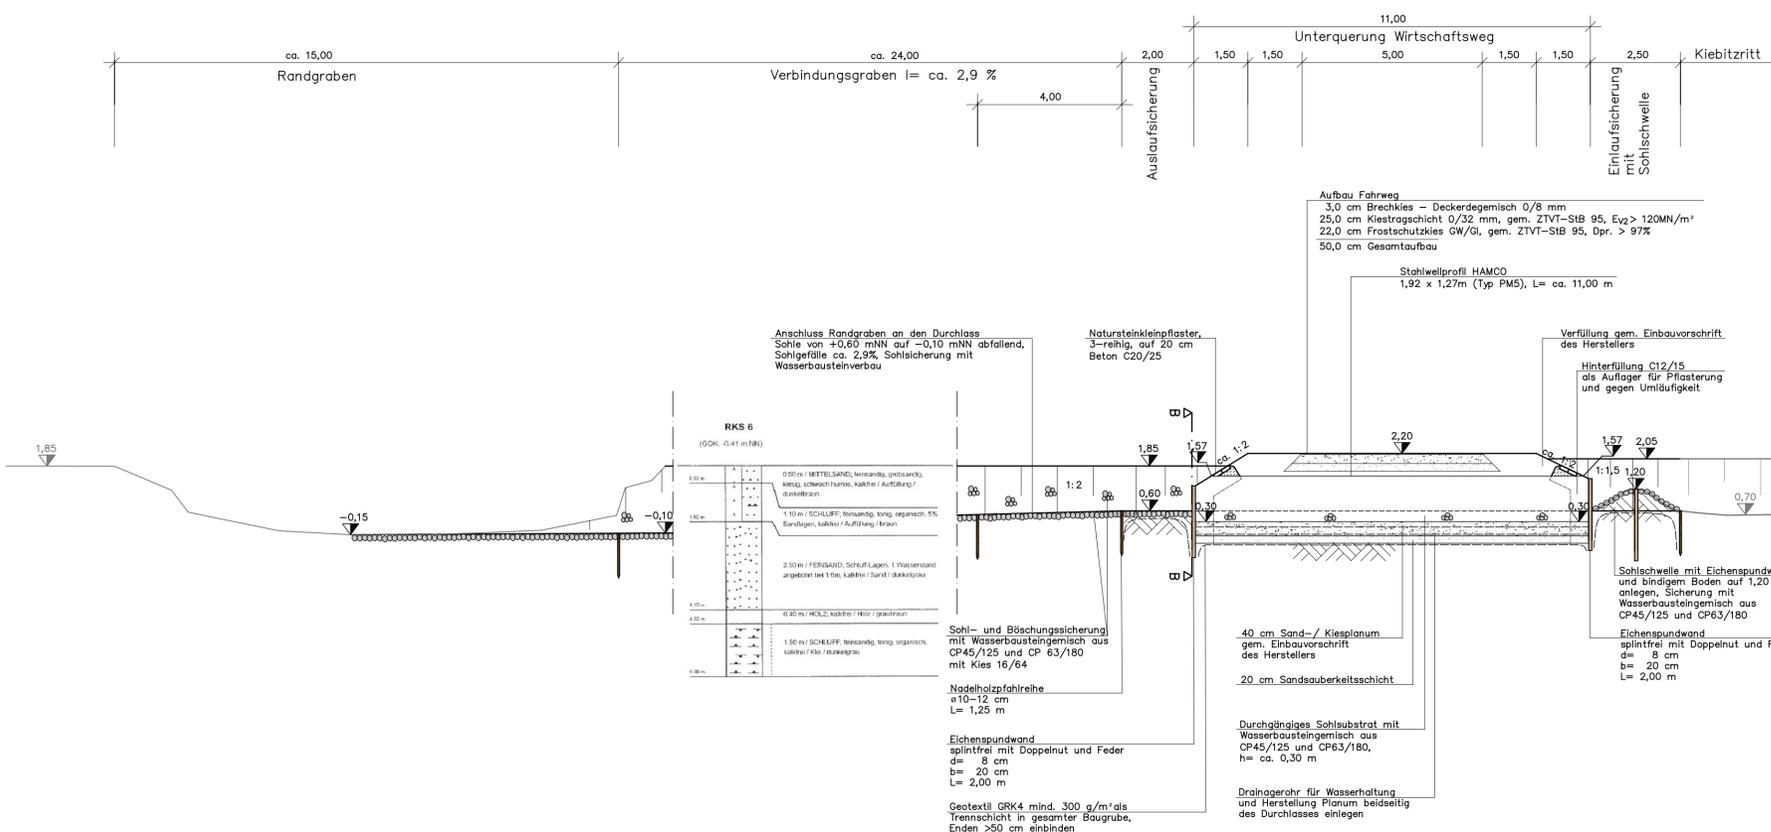

Anpassung der Fahrinne der Unter- und Außenelbe an die Containerschifffahrt

Landschaftspflegerischer Ausführungsplan
Maßnahmengbiet Haseldorfer / Wedeler Marsch

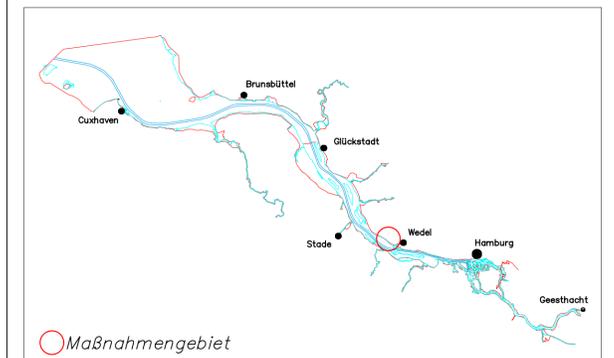

D		
C		
B		
A		
Name	Datum	Änderung

Planart:
Detailplan
Anschluss Kiebitzritt an Randgraben

Bearbeitung: **BWS GmbH** (BODEN • WASSER • WATER • SOIL) | **BBS** Büro Greuner-Ponicke | **Ingenieurgesellschaft Klütz & Kollegen** Ritzhoe GmbH Beratende Ingenieure VBI

Plan-Nr.: 4.3 | Datum: 05.12.2006

Bearbeitet: J. Gutbrod | Unterschrift: gez. J. Gutbrod

Aufgestellt: S. Taubald | Unterschrift: gez. S. Taubald

Geprüft: J. Lüdemann | Unterschrift: gez. J. Lüdemann

Maßstab: 1:250/100/50 | Blattgröße: 72,5 x 55,6

bfg Bundesanstalt für Gewässerkunde