

Maßnahmensgebiet Hullen

LEGENDE

Internationale Schutzgebiete

- Feuchtgebiet internationaler Bedeutung nach Ramsar-Konvention
- EU-Vogelschutzgebiet Unterelbe (DE 2121-401)
- FFH-Gebiet Unterelbe (DE 2119-301)

Nationale Schutzgebiete


- Ausgewiesenes Naturschutzgebiet

Maßnahmensgebiet

- Grenze des Maßnahmensgebietes

ANPASSUNG DER FAHRRINNE DER UNTER- UND AUSSENELBE AN DIE CONTAINERSCHIFFFAHRT

LANDSCHAFTSPFLEGERISCHER AUSFÜHRUNGSPLAN ENTWURF

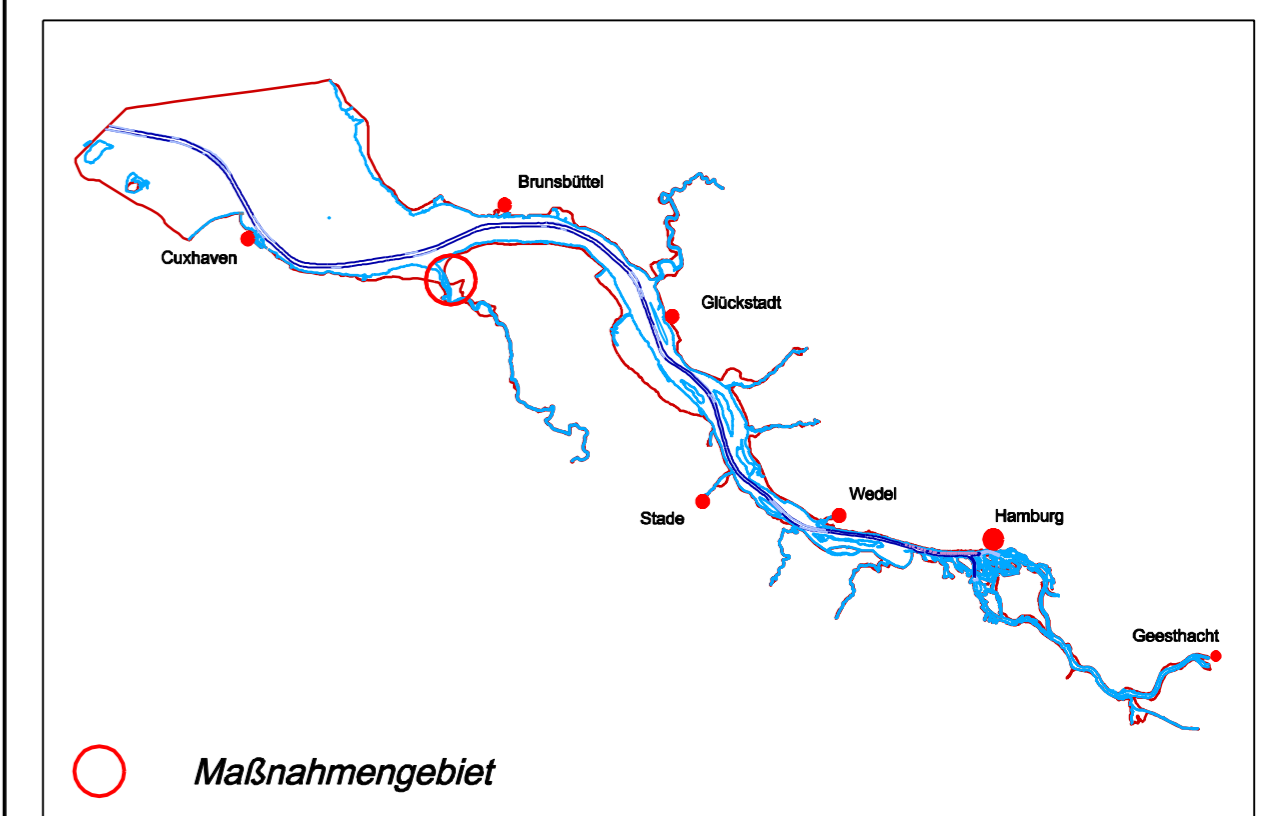

Planart **Maßnahmensgebiet Hullen**
Übersichtslageplan und Schutzgebiete


Bearbeitung GfL Planungs- und Ingenieurgesellschaft GmbH

Datum 27. April 2006

Plan-Nr. 1.1

Geändert BfG Korrekturhinweise vom 30.12.05

Maßstab 1:25000

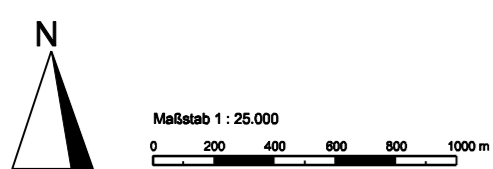

Kartengrundlage: TC25-2119 (1963), 2120 (1963),
verfügbare mit Erlaubnis des Herausgebers: Niedersächsischen Landesvermessungsamt,
Landvermessung vom: 24.08.1995 / 05.09.1996 Az.: B4-1042/95 / Az.: B4-1097/96
TC25-2015 (2005)
verfügbare mit Erlaubnis des Herausgebers: Landesvermessungsamt Schleswig-Holstein,
vom 28.08.1995 / 30.08.1996 Az.: 30-562.0 / Az.: 30-562.6