
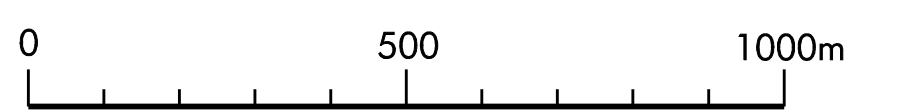


- Legende**
- Geplante Fahrrinne
  - vorhandene Fahrrinne
  - Fahrinnenkilometer
  - Gewässerkilometer (Stromkilometer)
  - Ober- und Unterfeuer
  - sonstige Peilobjekte
  - Befestigtes Ufer, Deich, Böschung, Buhne, Steinschüttung
  - MThw-Linie, MTrw-Linie
  - Richtfeuerlinie
  - Radarlinie

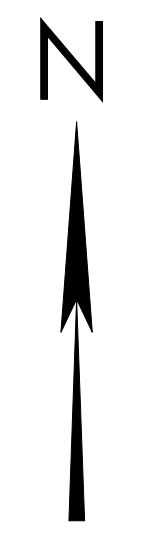

Aufgestellt Hamburg, den 14.12.2007		In Auftrag ...ger. Osterwald...		Amt/Dienstbezeichnung BDr.	
Wasser- und Schifffahrtsamt Hamburg		...gez. Grimm.....		Dipl.-Ing.	
Zeichnung bearbeitet		...gez. Astusset...		Techn. Zeichner	
Zeichnung gefertigt					
<b>PLANFESTSTELLUNGSZEICHNUNG</b>					
Wasser- und Schifffahrtsdirektion Nord Wasser- und Schifffahrtsamt Hamburg					
Objekt-Nr.	AB	Blatt-Nr.	ZB	Kilometer	S
				rechts	hoch
Objektbenennung: Fahrinnenanpassung der Unter- und Außenelbe für 14,5m tiefgehende Containerschiffe					
Objektteil: Trassierung der Fahrrinne km 663,3 bis 672,9					
Einzeltitel: Lageplan					
Okter	Objektidentiv.	Objekt-titel	ZK	DB	Anlage A 01
					Blatt-Nr. 5/14
					Maßstab 1:10.000