


Maßstab 1:20000

Detail A
Schematischer Bühnenquerschnitt mit Prinzipdarstellung der Gründung als Sohlisierung

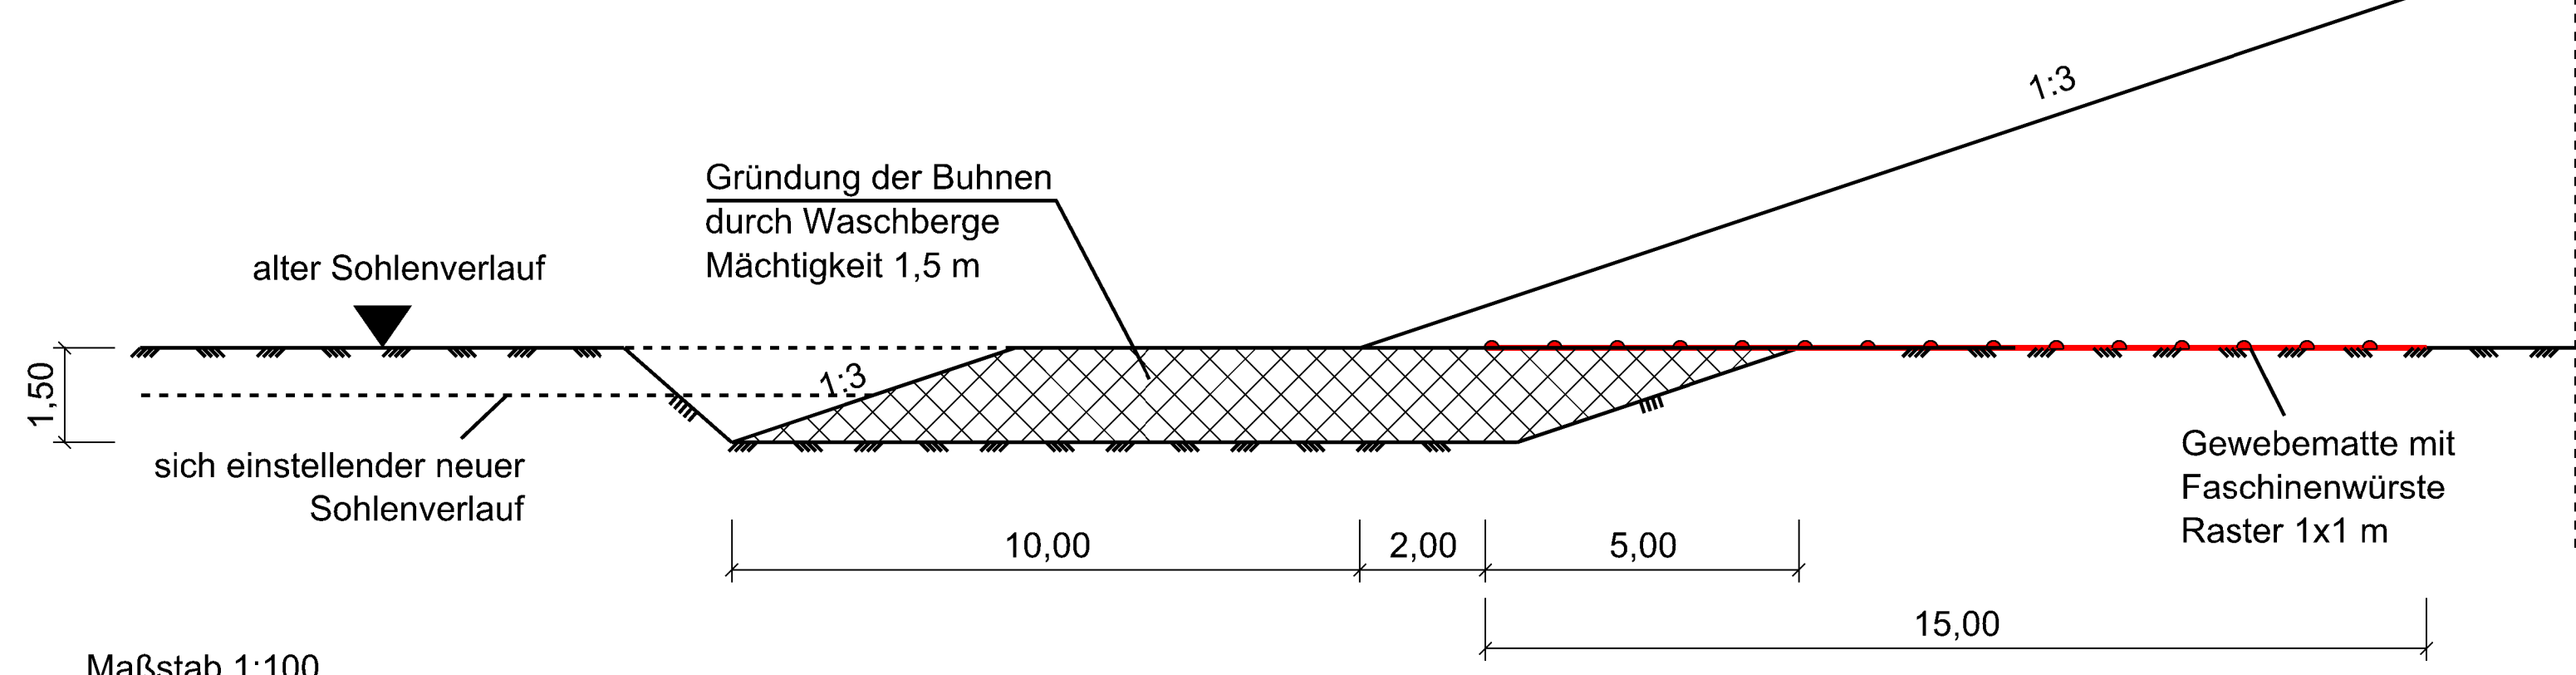

Maßstab 1:100

Aufgestellt	Unterschrift	Amts-/Dienstbezeichnung
Zeichnung	Unterschrift Im Auftrag	Amts-/Dienstbezeichnung
bearbeitet gefertigt 10.11.2022 B. Thiele		PE2-111
Wasserstraßen- und Schifffahrtsamt Ems-Nordsee		
OrgEinh Amt AB	BWaStr Nr ZB	Kilometer S OArt
2 1 4	A 2 1 1 9 1	
Objektbenennung	Vertiefung der Außenems bis Emden (Bundeswasserstraße Ems-km 40,7 bis 74,6)	
Objektteil	Flussbühne Km 47,052	
Einzelheit	Querschnitt, Lageplan	
Die Übereinstimmung mit der Ausführung wird bestätigt:	Entwurf Nr.	Blatt-Nr.
		3
Datum	Unterschrift, Funktion	DVU-Index
	Unterlage C	1:200 1.1000