



Übersichtsplan: Maßstab 1:10000

Querprofil Wendestelle bei Ems-km 41,900

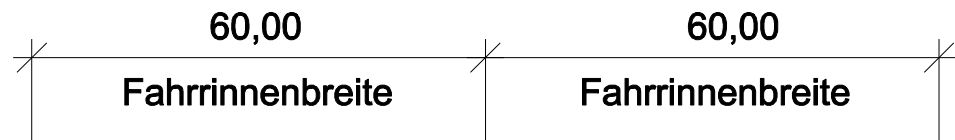

Wendestelle= 340.00

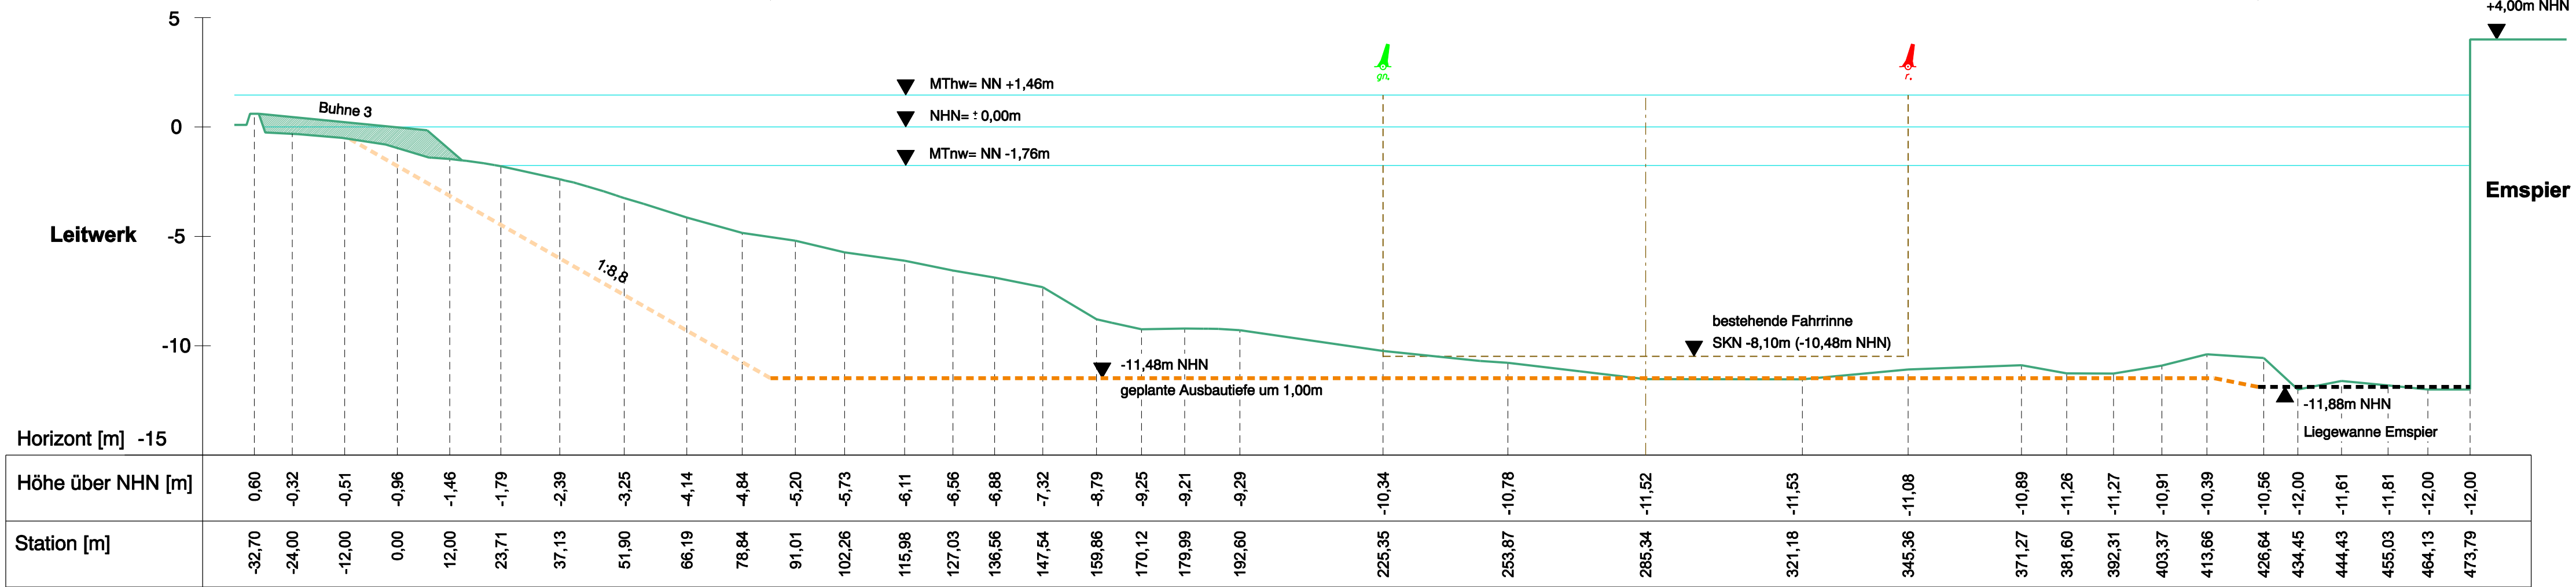

Aufgestellt		Unterschrift		Amts-/Dienstbezeichnung	
Emden, den					
Wasser und Schifffahrtsamt Emden		Unterschrift Im Auftrag		Amts-/Dienstbezeichnung	
Zeichnung		bearbeitet gefertigt 10.12.2012 Krüssel		P-911	
<h2>Planfeststellungsantrag</h2>					
Wasser- und Schifffahrtsverwaltung des Bundes Wasser- und Schifffahrtsamt Emden					
OrgEinh Amt	AB	BwaStr Nr	ZB	Kilometer	S
2	1	4	A	2	1
rechts		Koordinaten		hoch	
Objektbenennung		Vertiefung der Außenems bis Emden (Bundeswasserstraße Ems-km 40,7 bis 74,6)			
Objektteil		Wendestelle			
Einzelheit		Querschnitt, Lageplan			
ObjektidentNr.	Objekt- Teil	OB	Entwurf Nr.	Maßstab 1:1000; 1:500	
OArt			Zeichnung Nr. Unterlage C	Blatt-Nr. 2	
Die Übereinstimmung mit der Ausführung wird bestätigt:				DVtU-Identifikation	
Datum				Unterschrift, Funktionsbez.	