
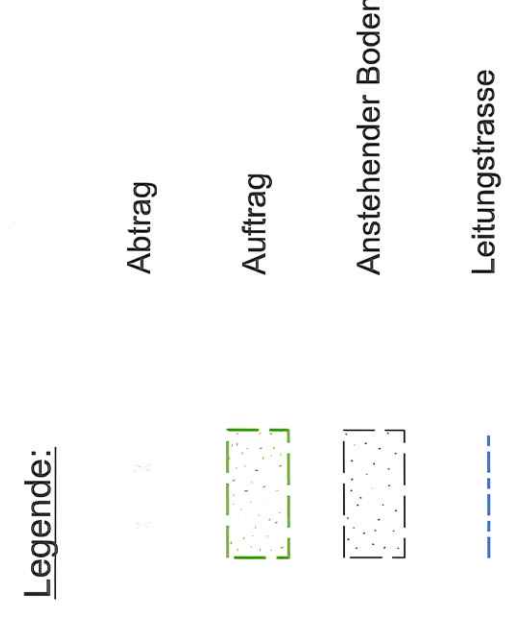
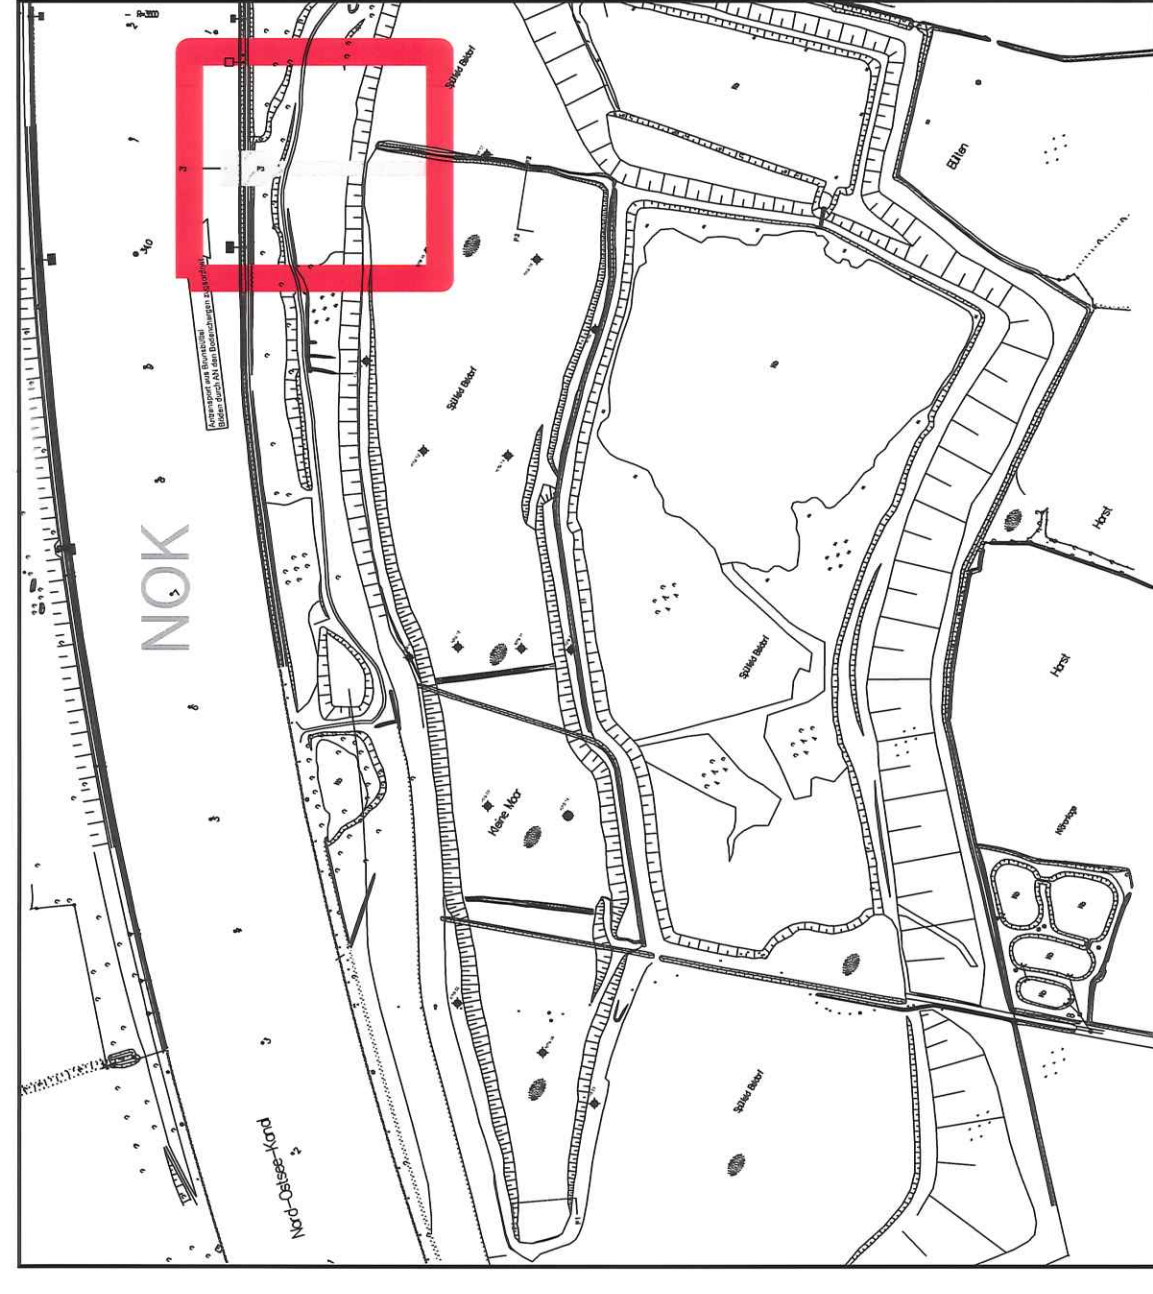
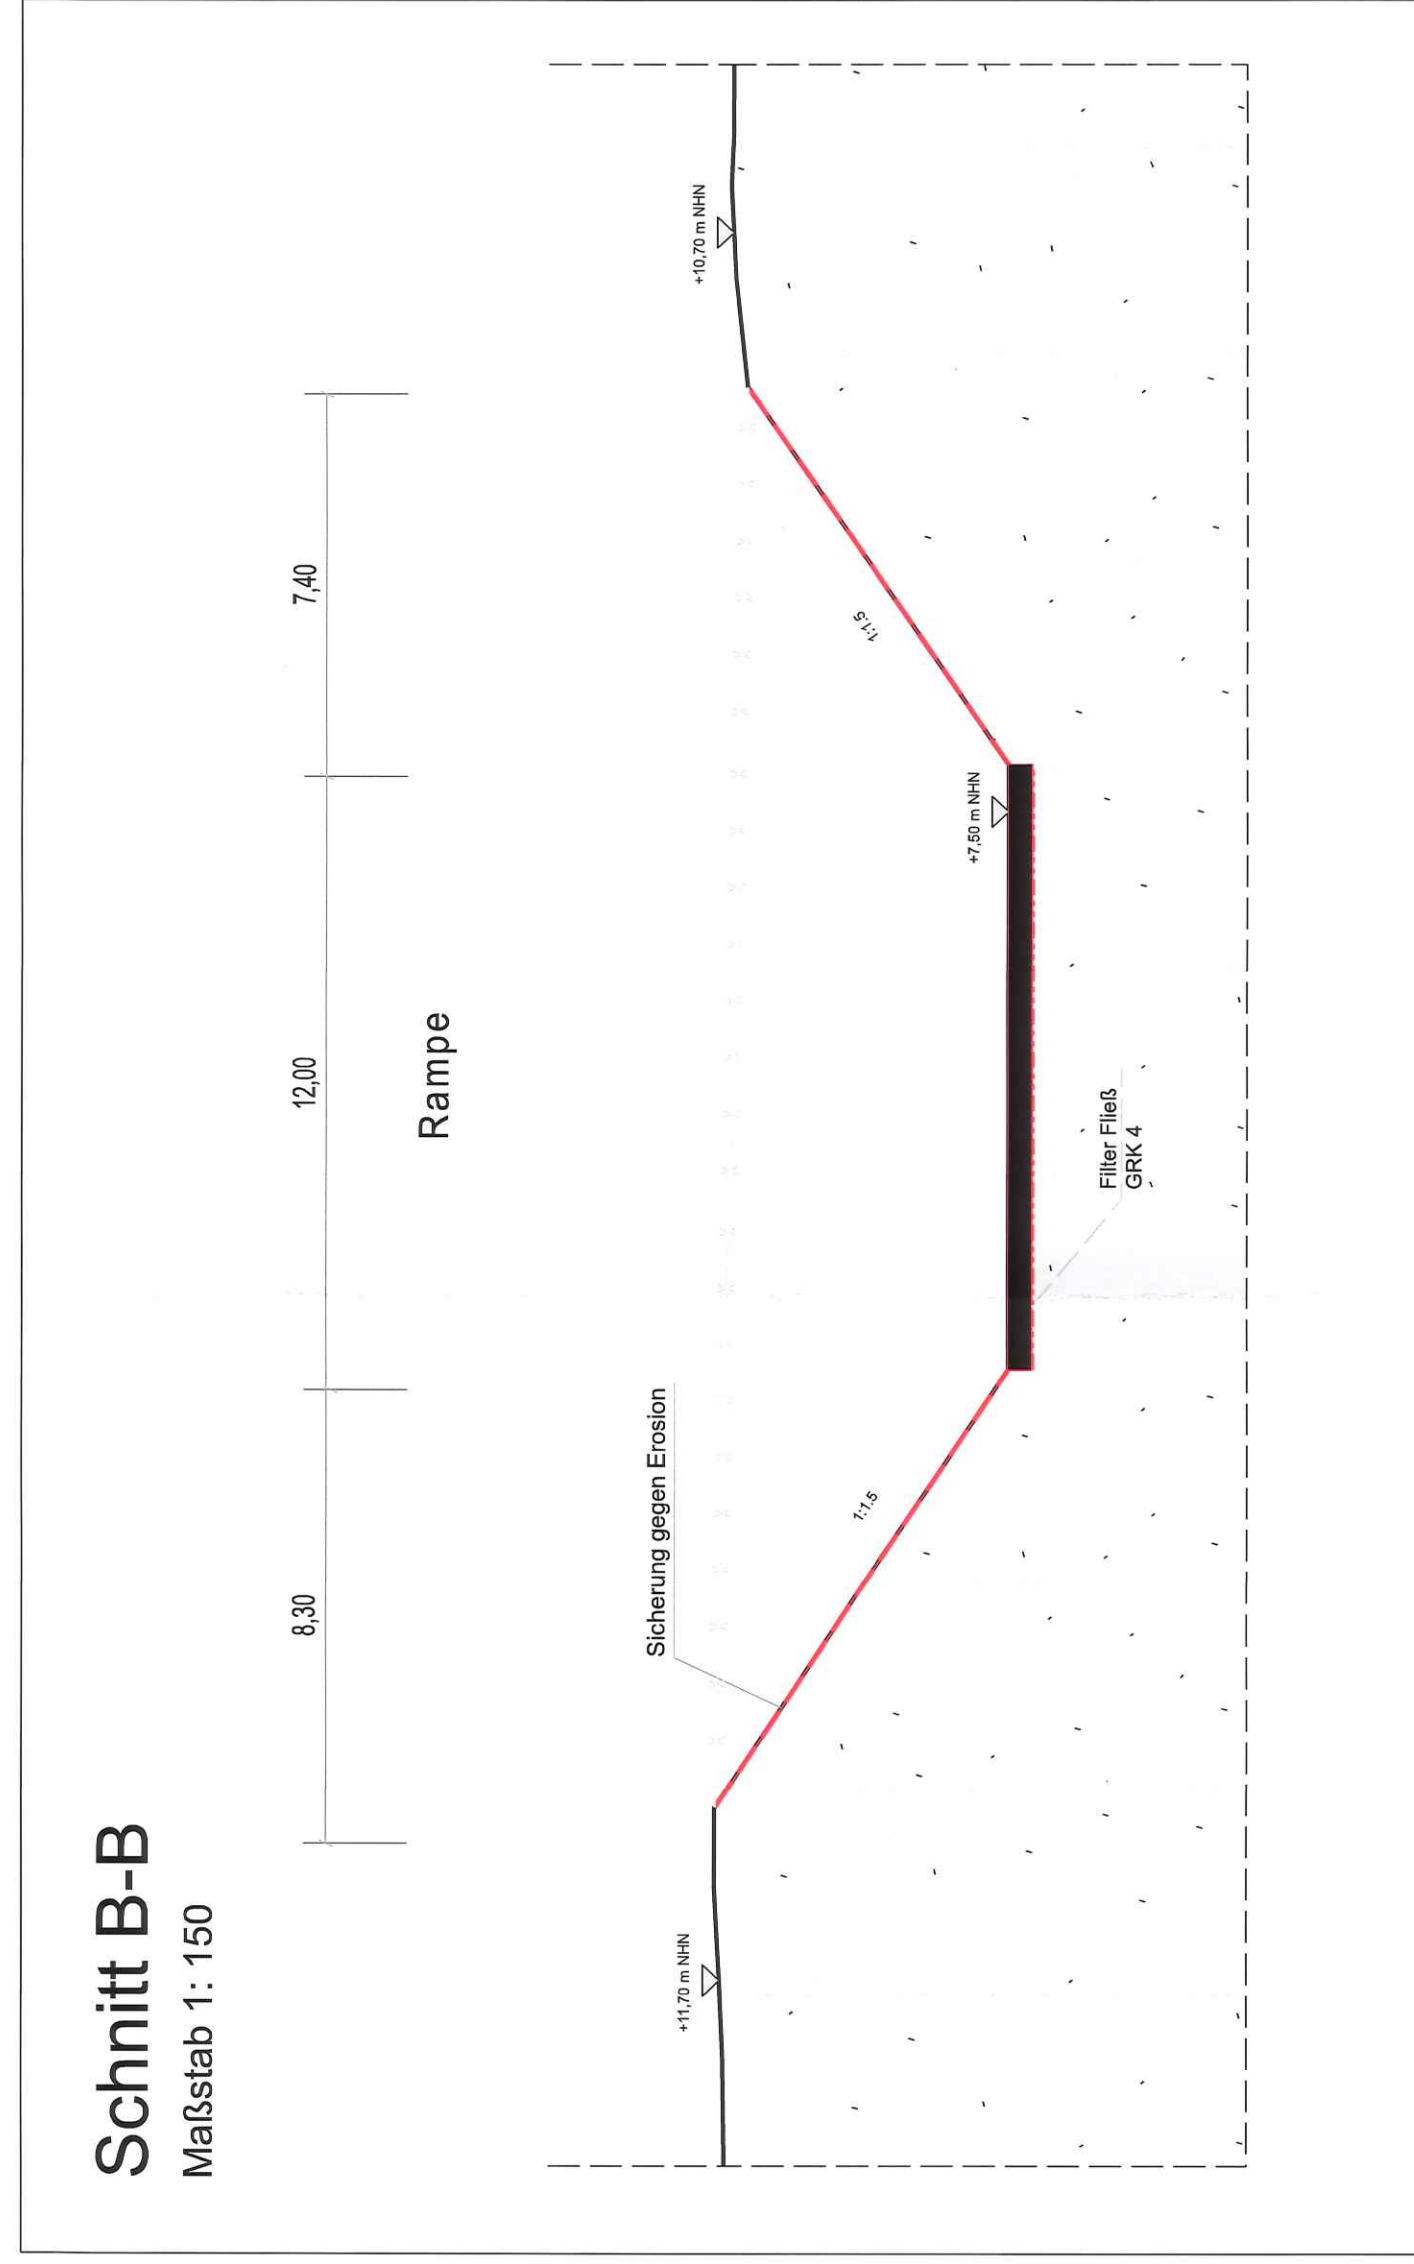
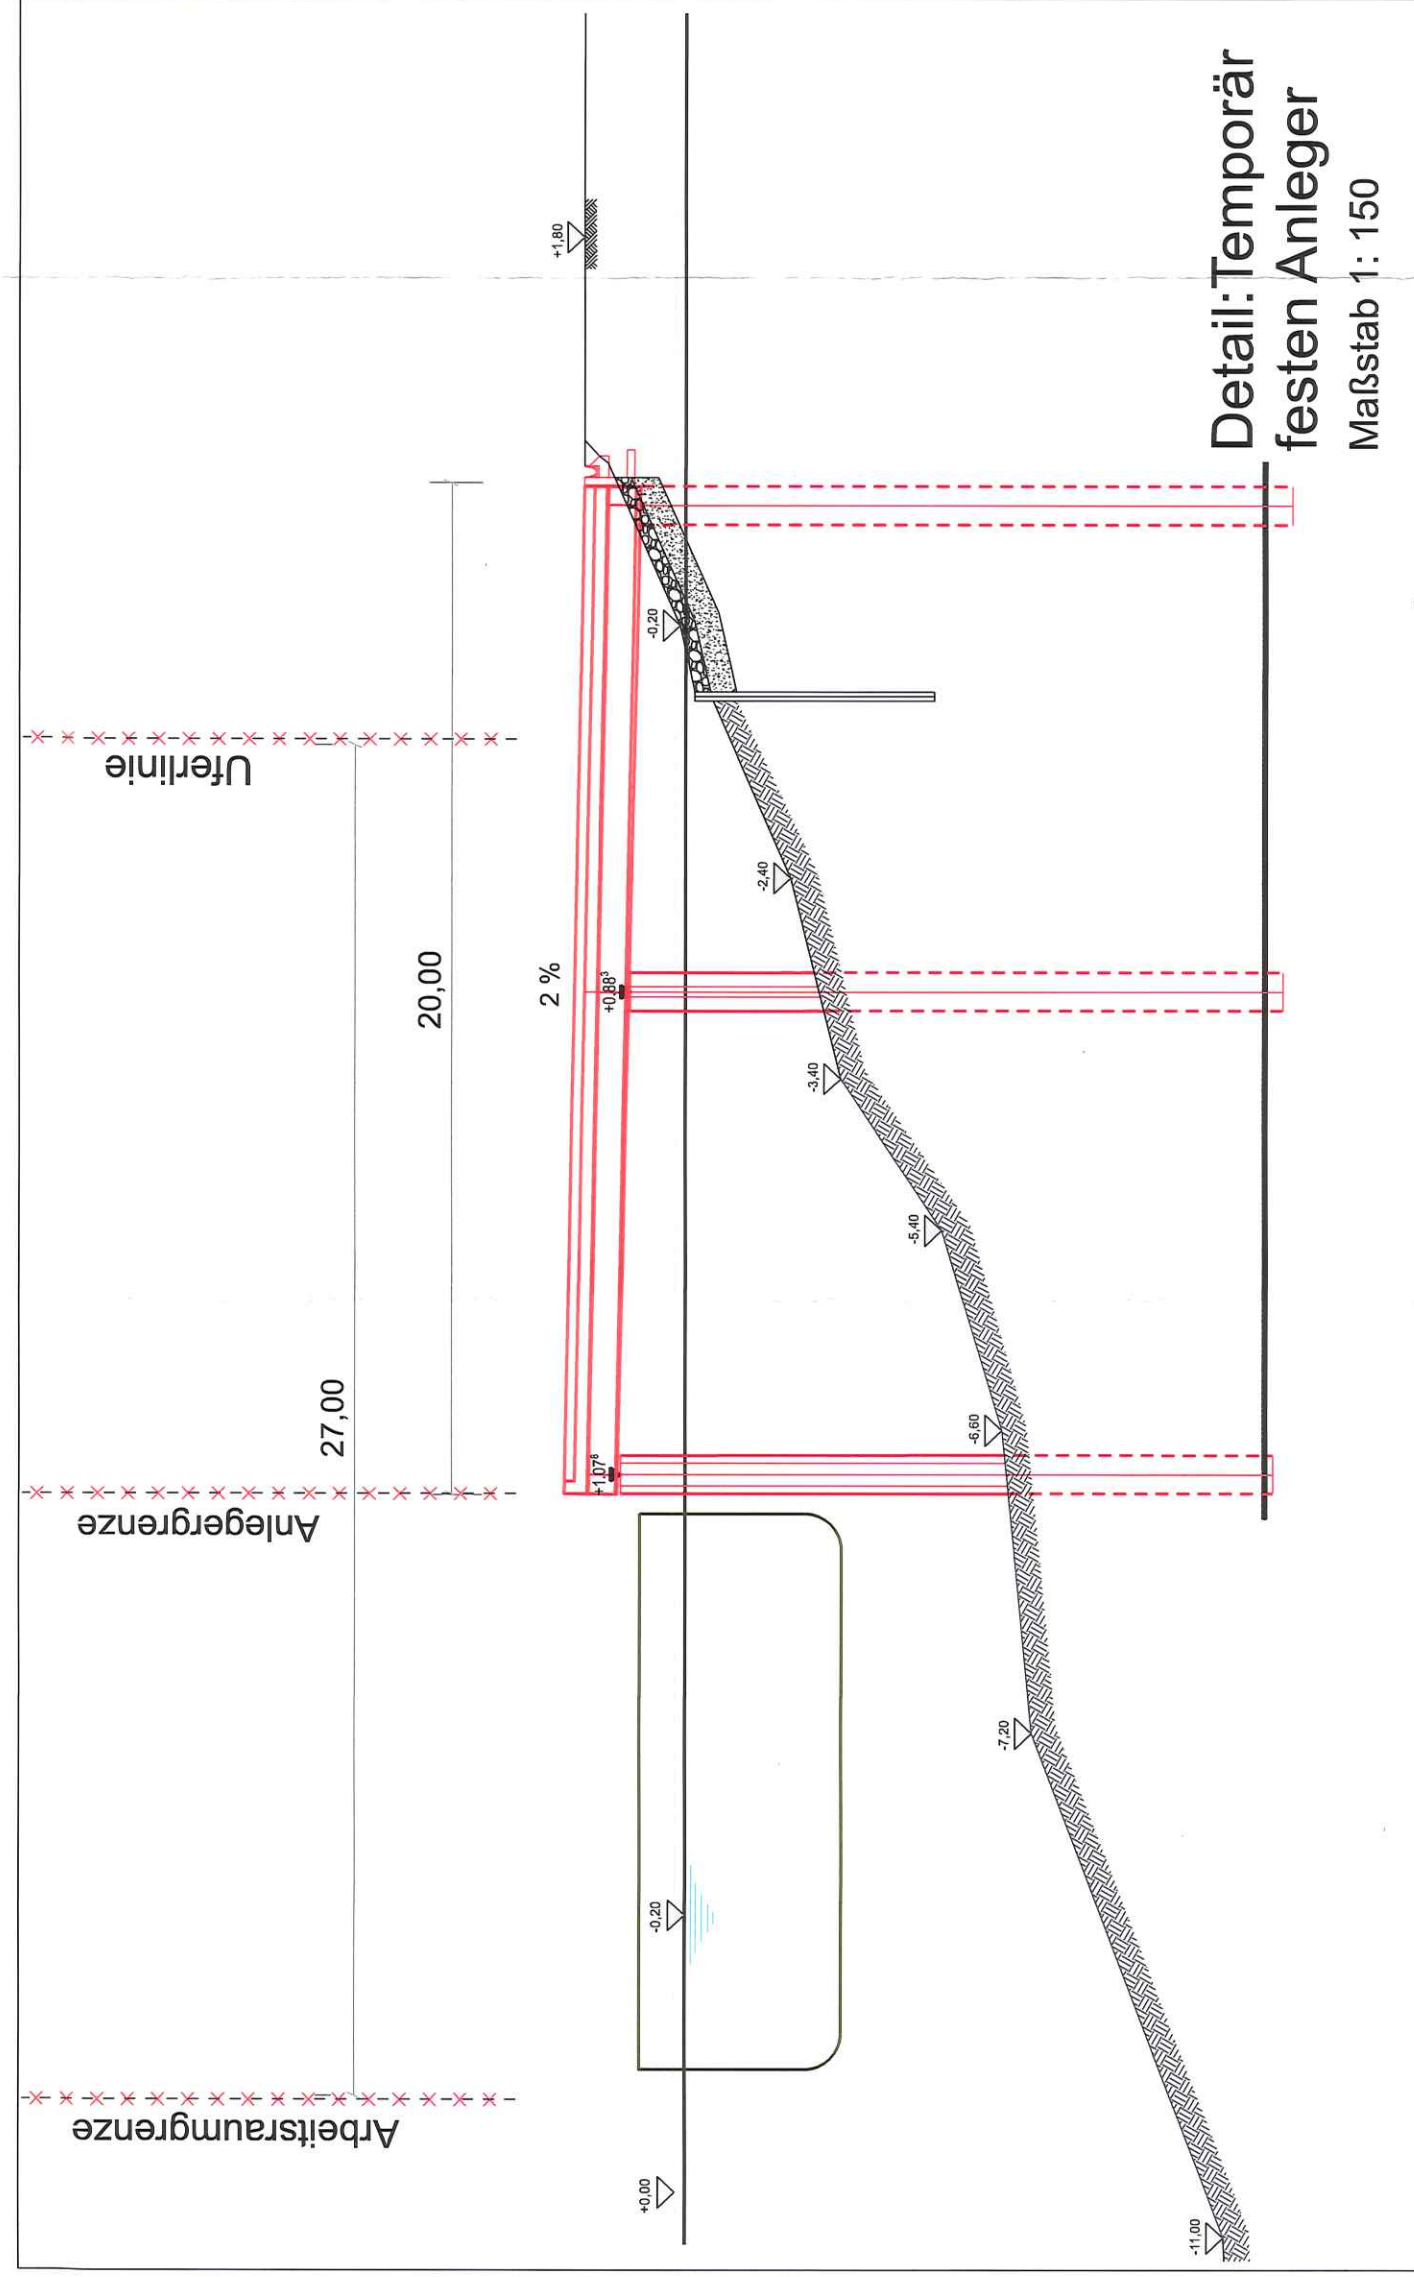
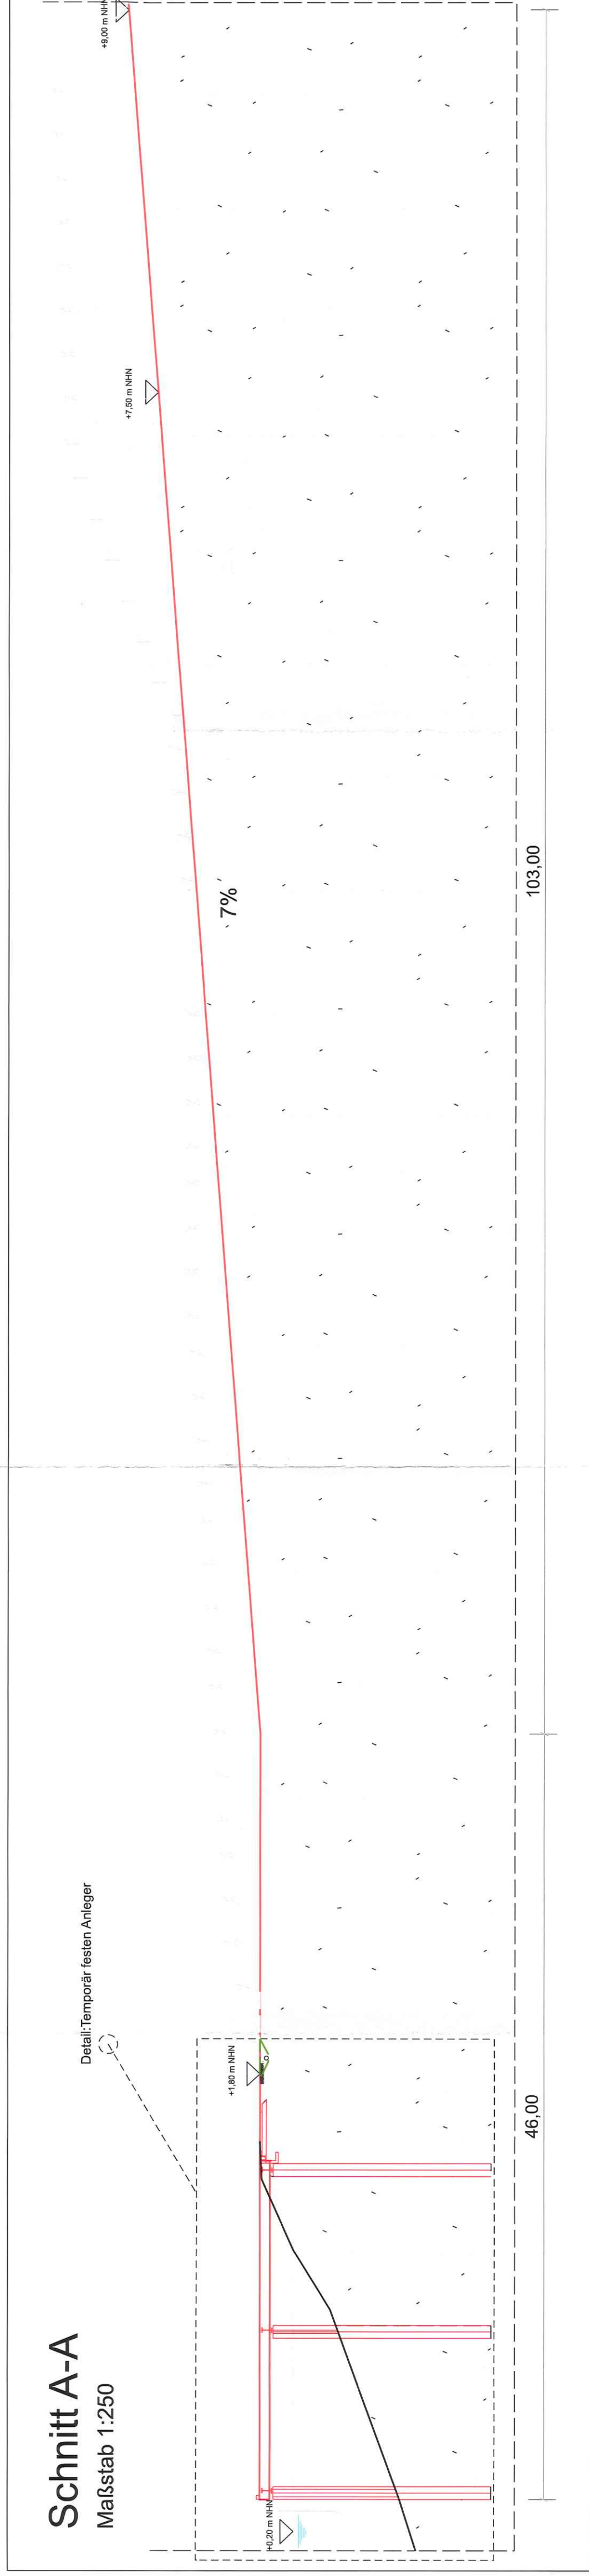


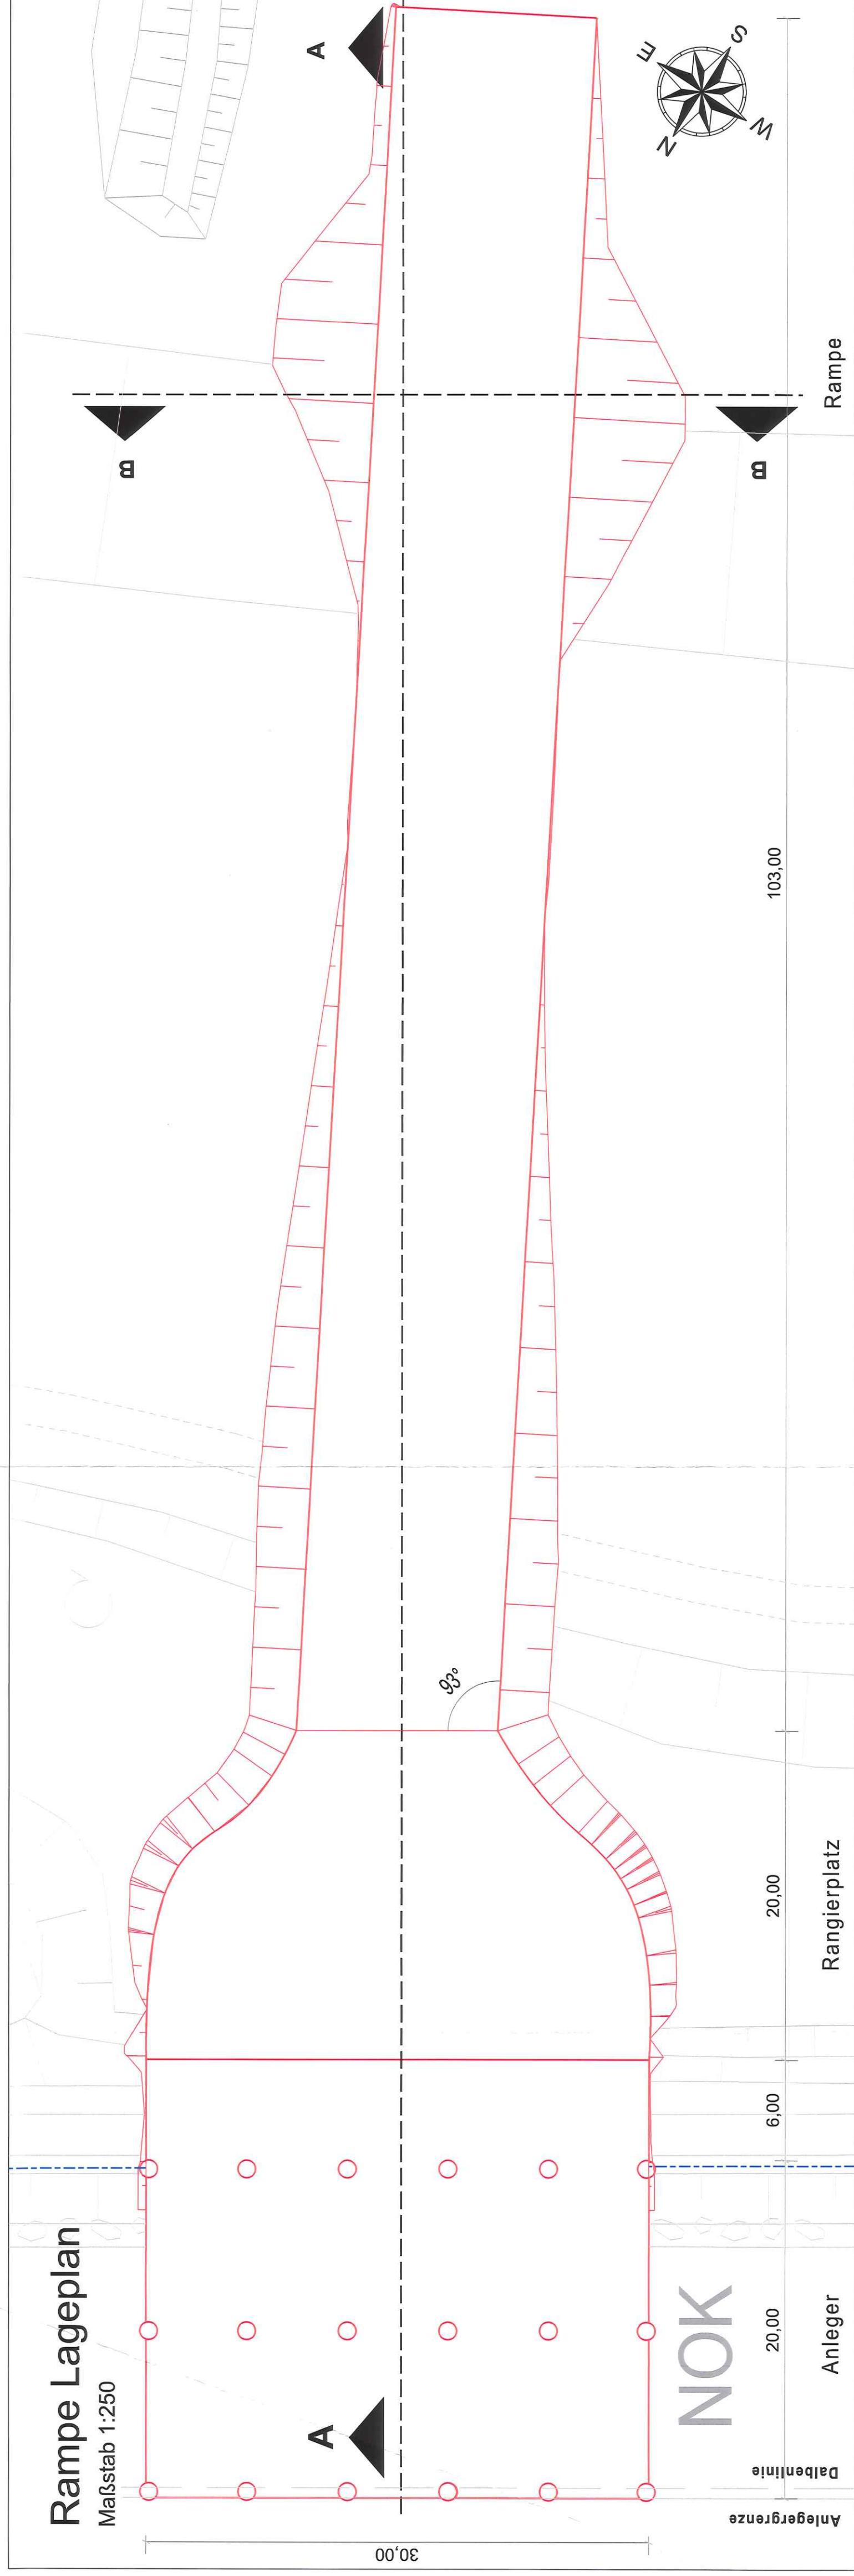

Genehmigt	Unterschrift Im Auftrag	Amis-/Dienstbezeichnung
Geprüft	Unterschrift Im Auftrag	Amis-/Dienstbezeichnung
Aufgestellt	Brunsbüttel, d. 28. Okt. 2020 	Amis-/Dienstbezeichnung LTR DLR
Zeichnung gefertigt / bearbeitet (Datum, Name) 26.10.2020 K/El Nabouch		
Vermerk des bearbeitenden Ingenieurbüros  KÜSTER & PETERIT Ingenieurbüro für Ingenieurbauwerke		
Zeichnung geprüft 27.10.2020 		Objekt-Nr. Teil Zk
113 2 34 01 32,9		000
Objektbenennung Bodenlager Beldorf		
Gesamtanlage		
Rampe		
Die Übereinstimmung mit der Ausführung wird bestätigt:		Blatt-Nr. Maßstab Zeichnung Nr.
Datum Unterschrift, Funktion		1:250 02_C_5.2 1:150