
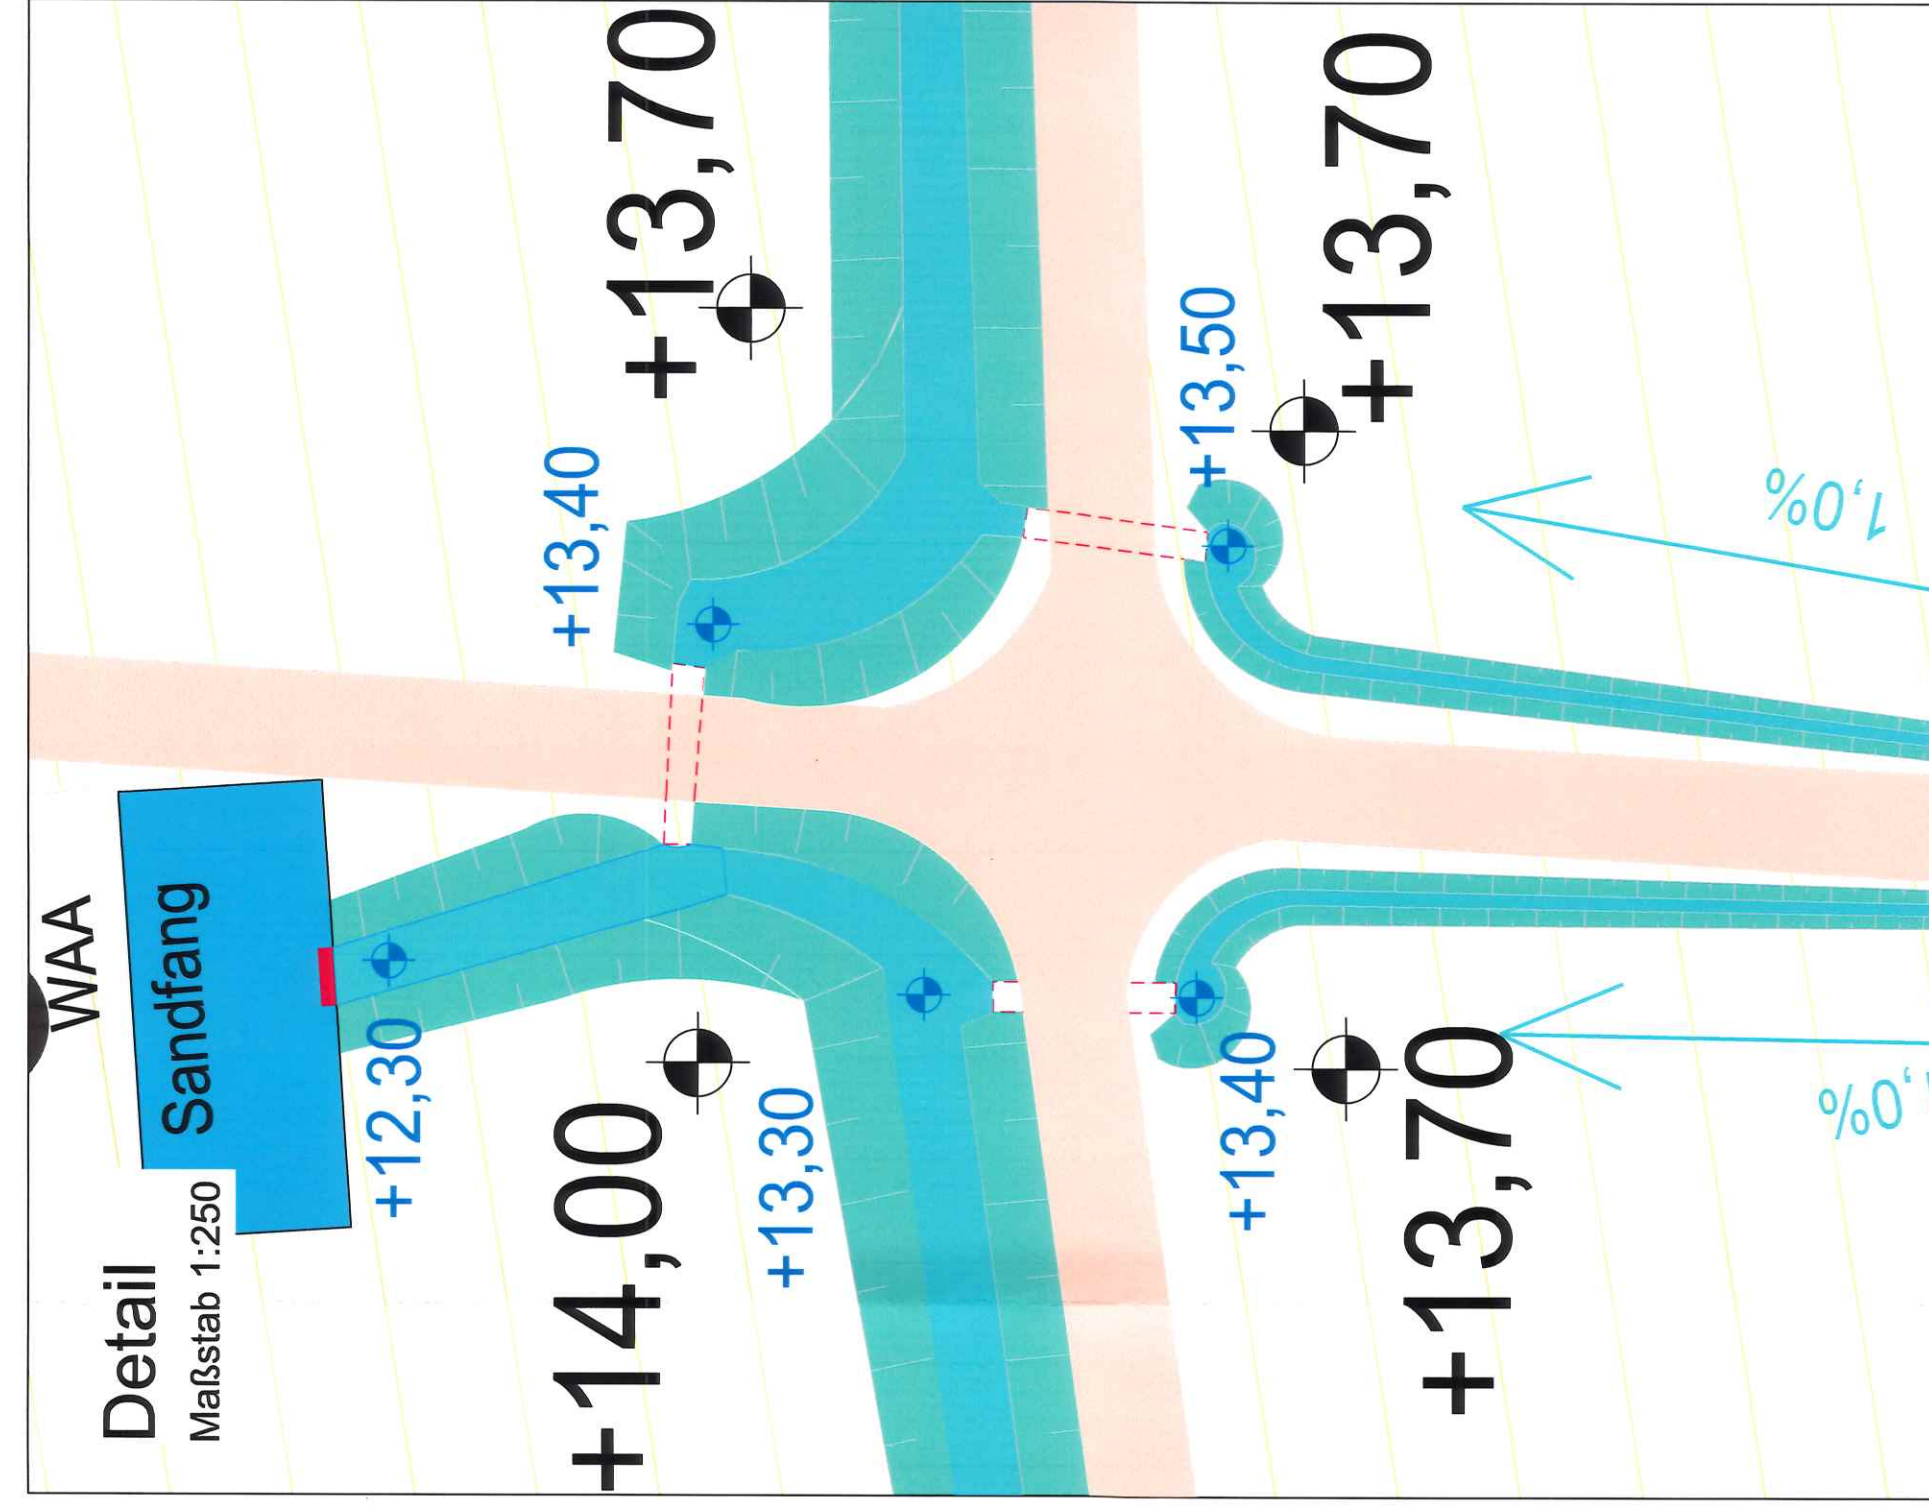
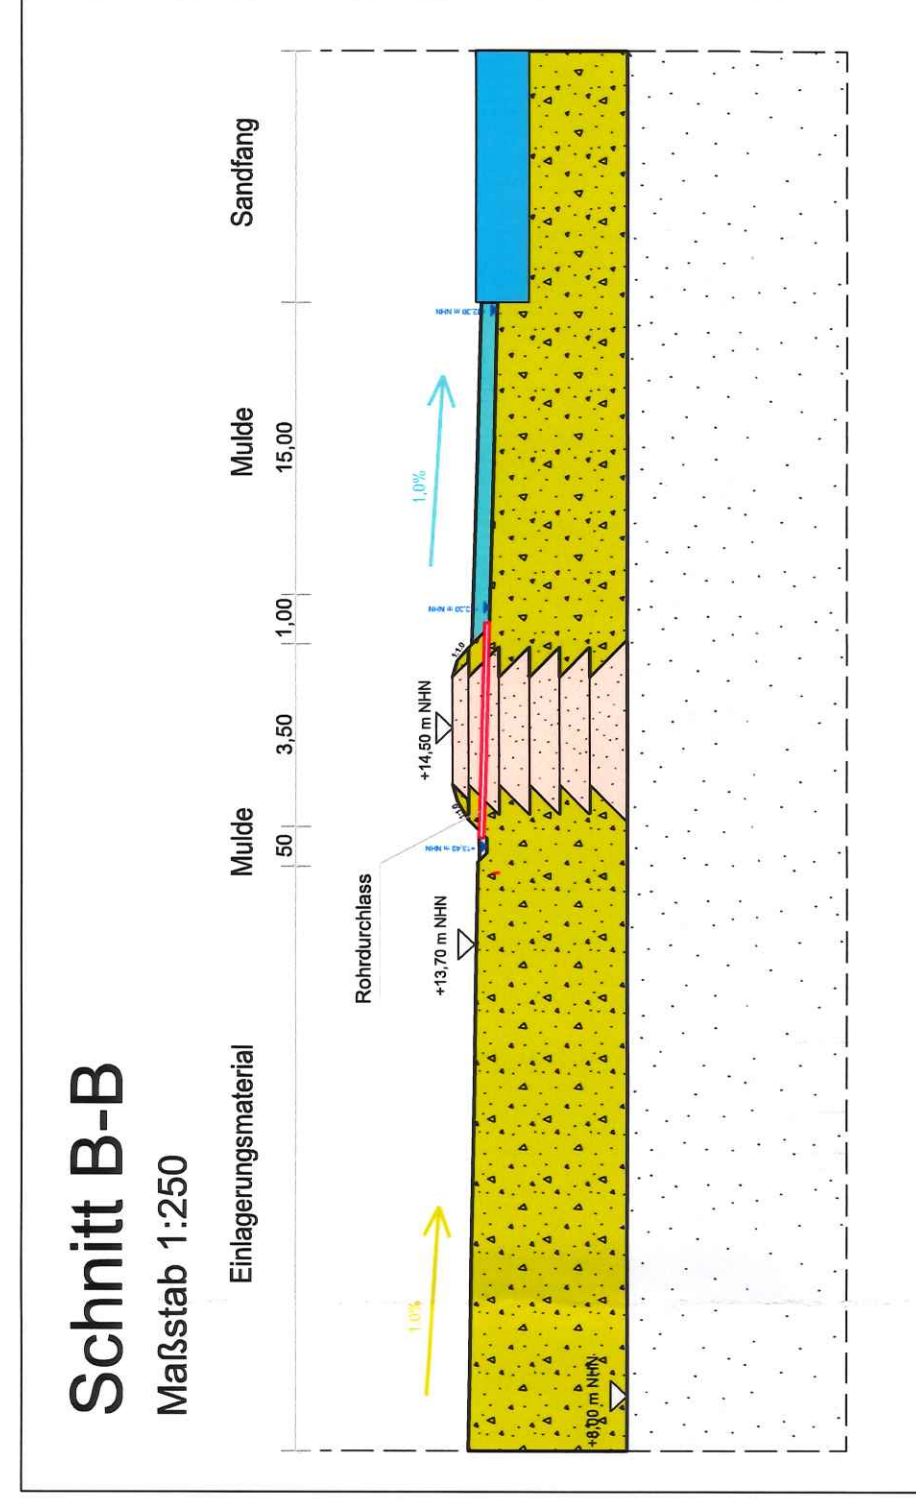
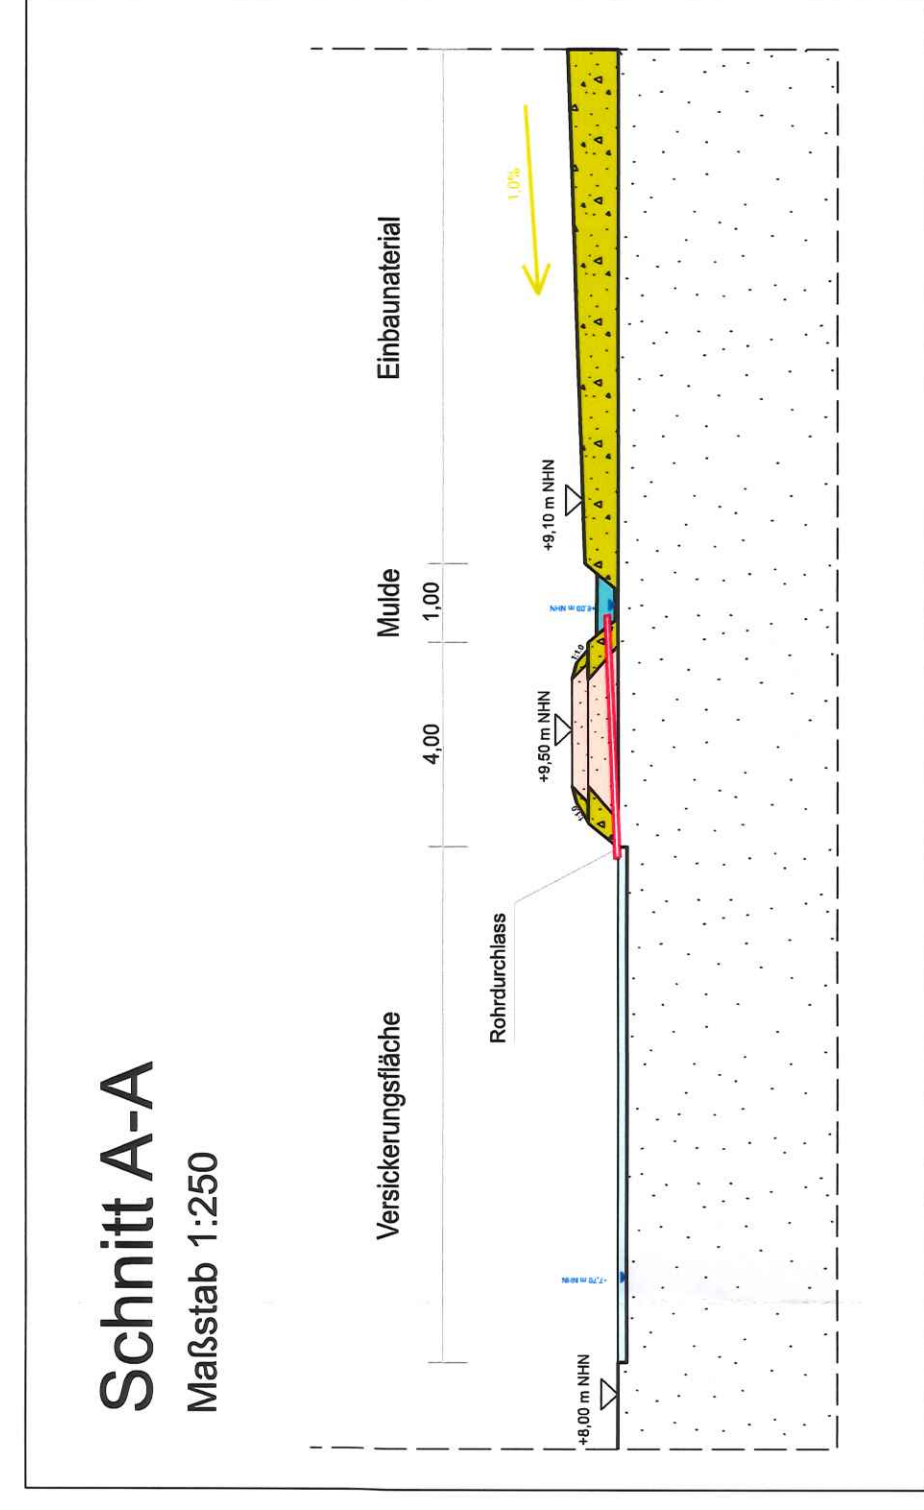
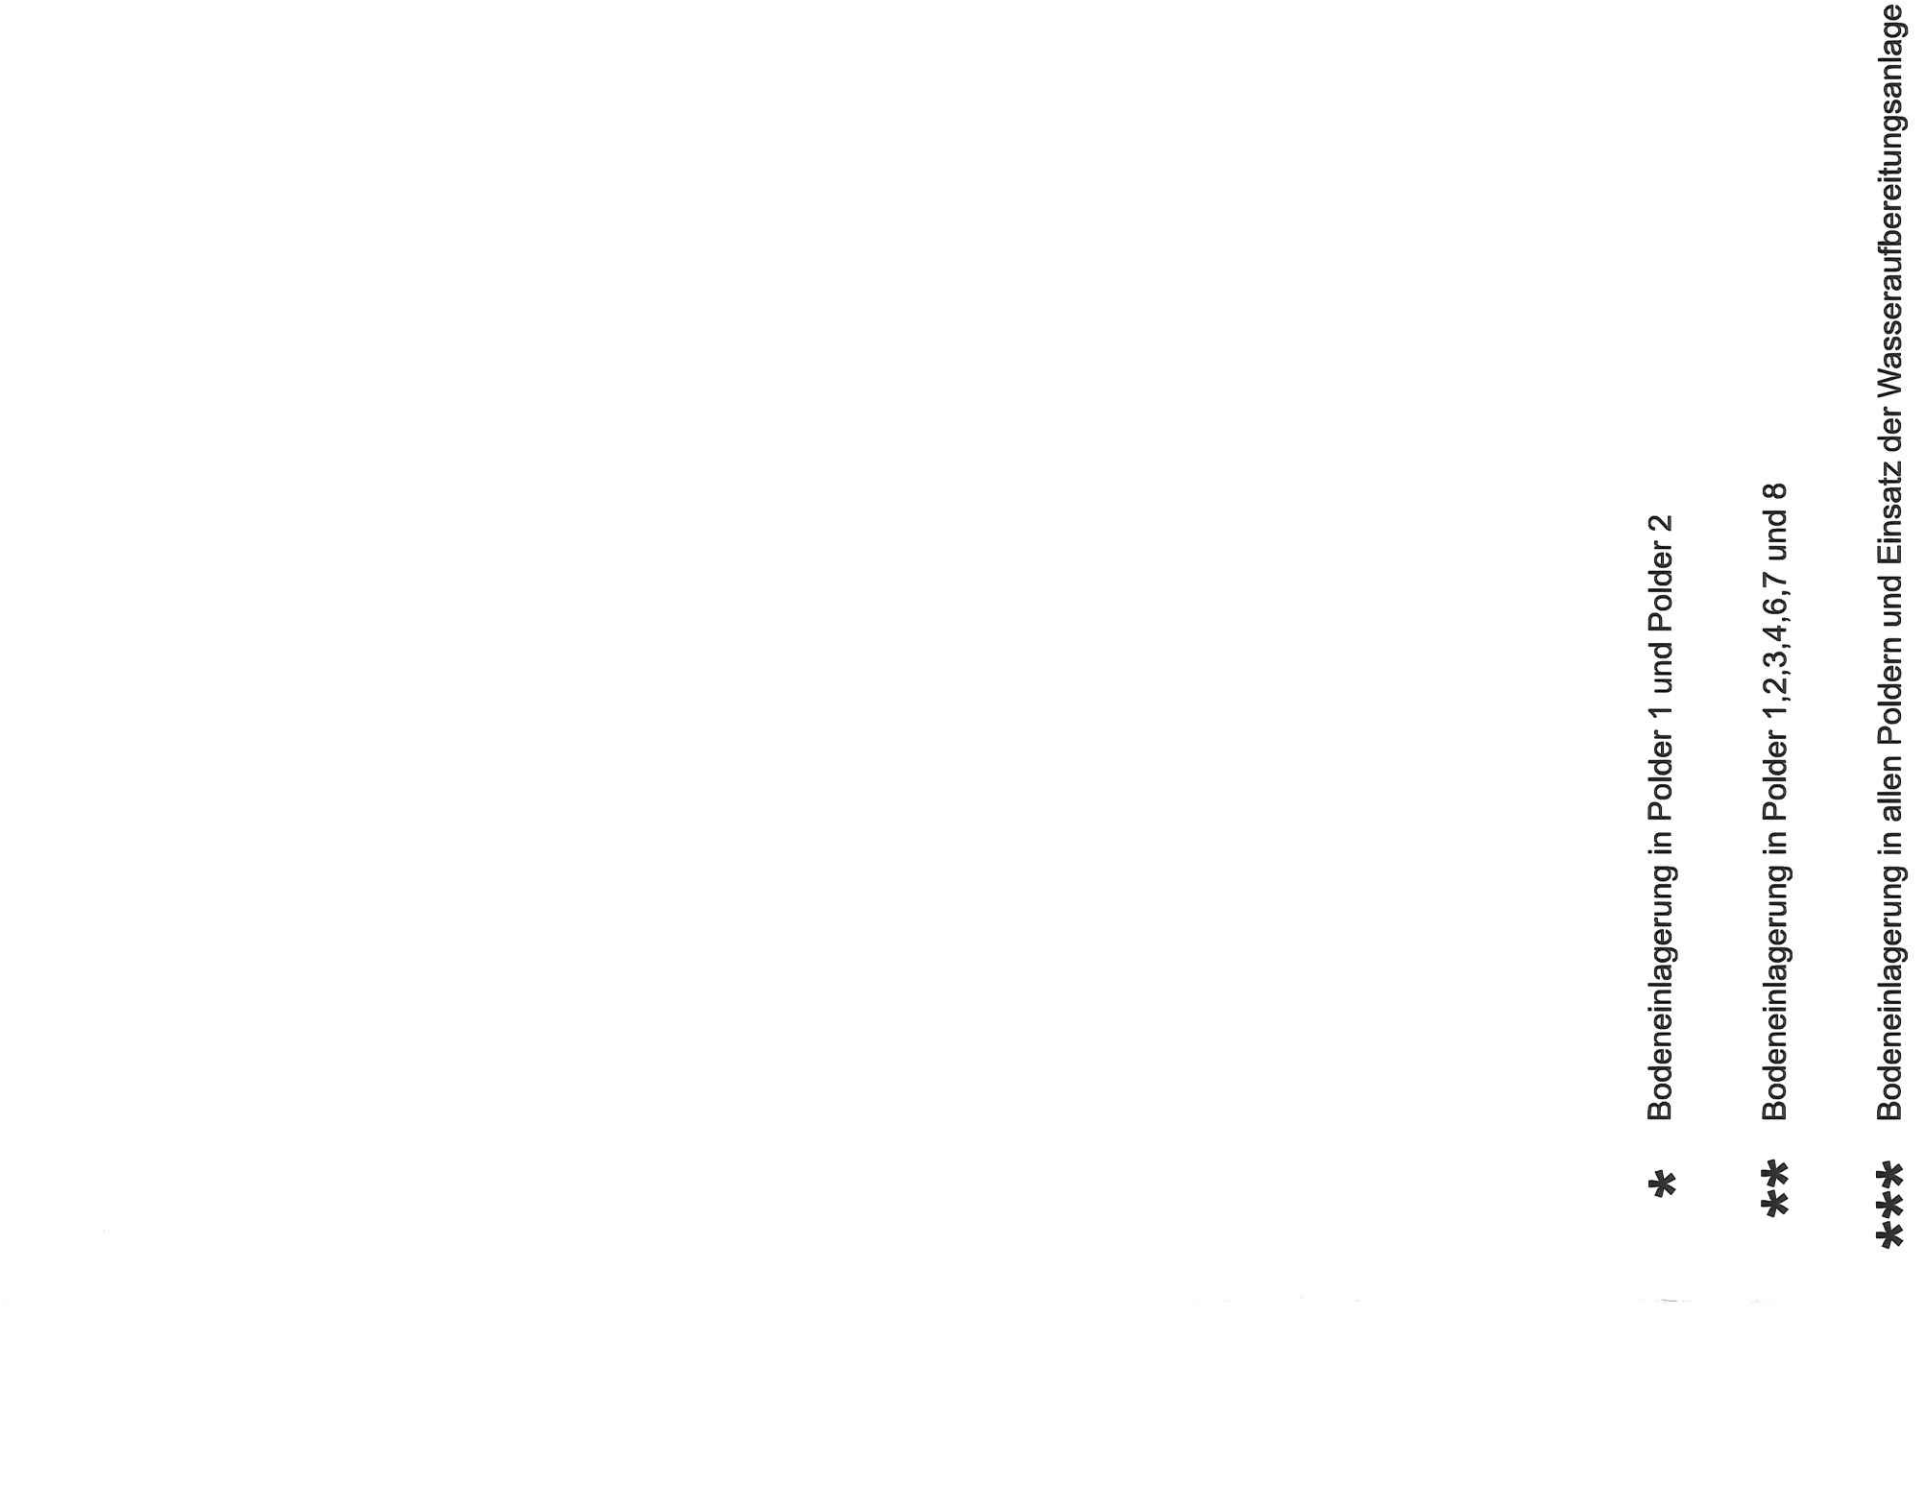
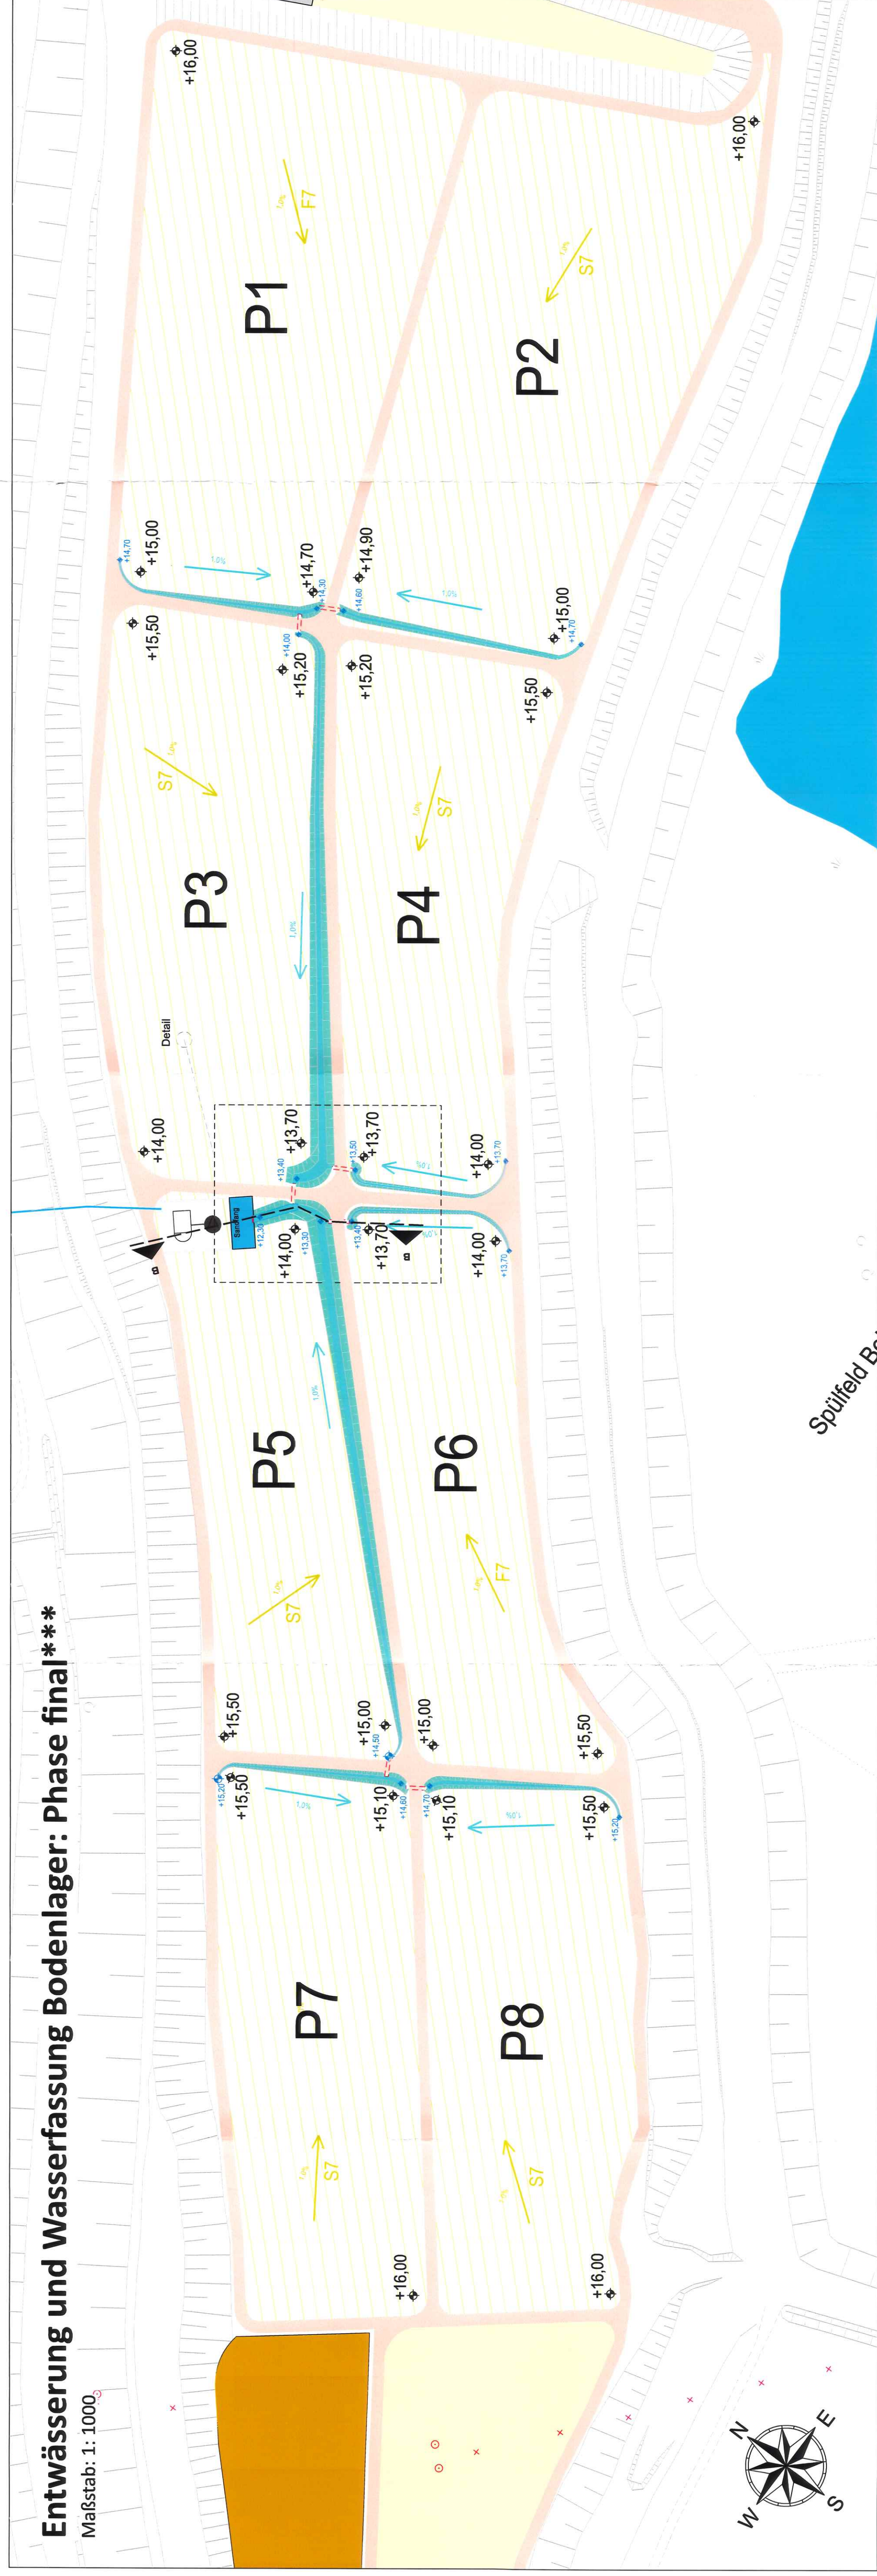
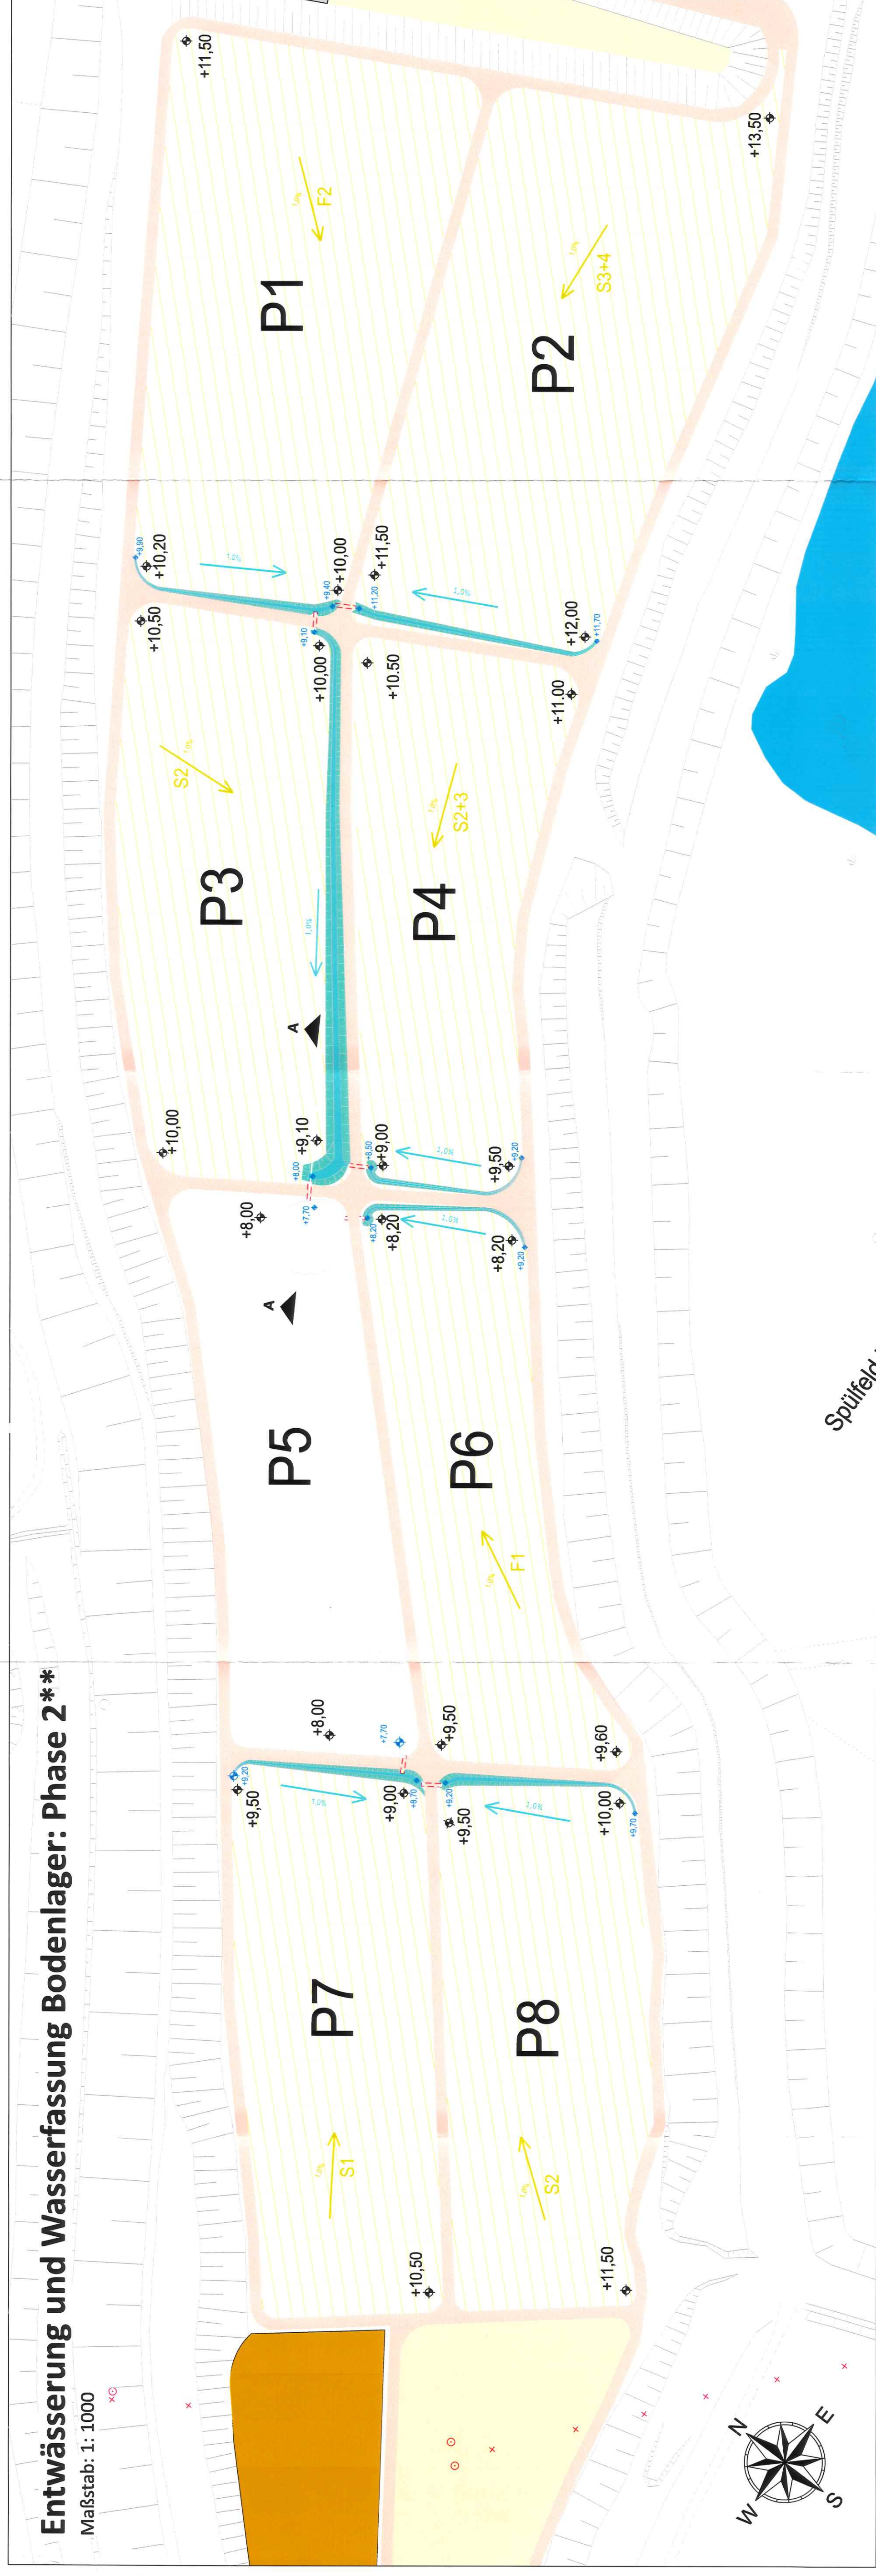


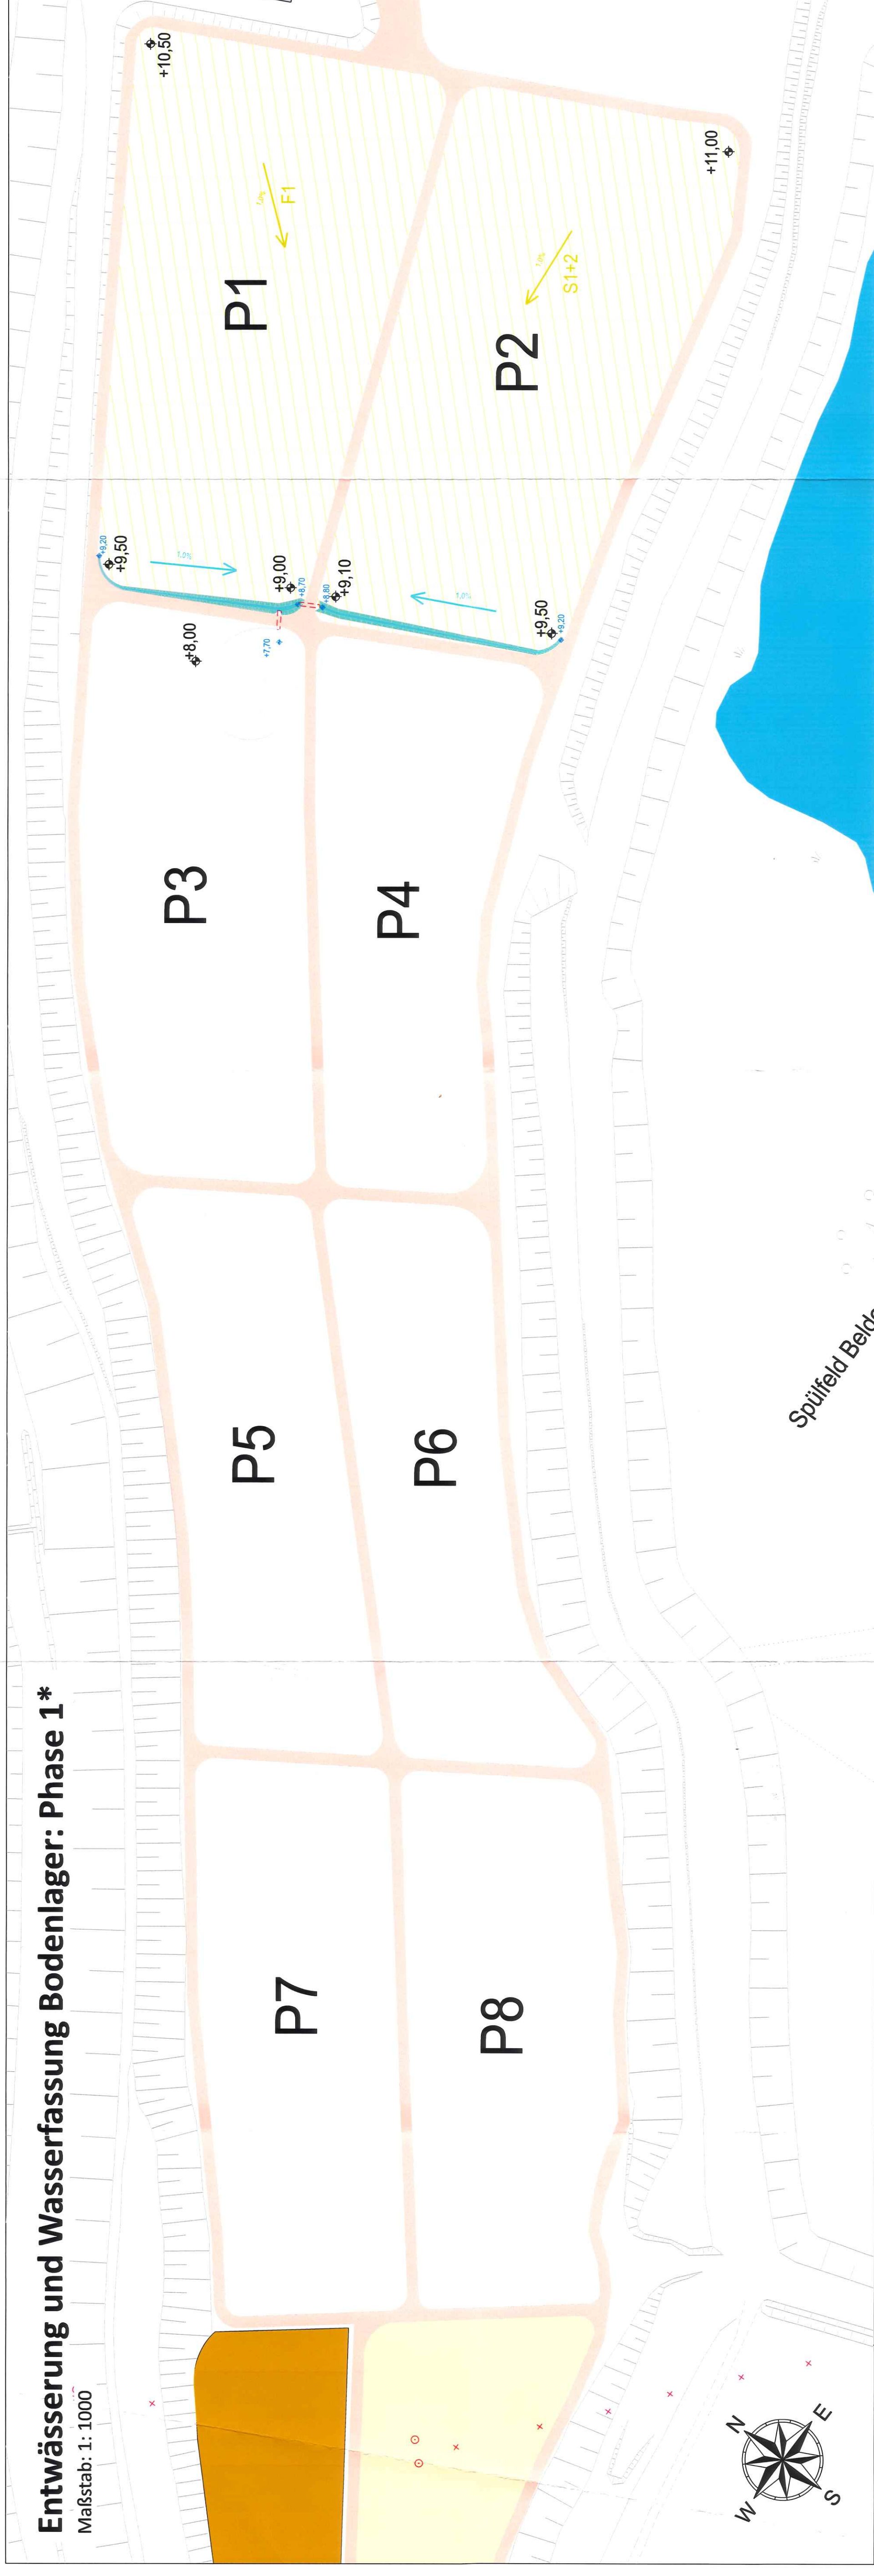

Gepl.angl.)	Unterschrift im Auftrag		Amts-/Zust.-bezeichnung	
	Unterschrift im Auftrag		Amts-/Zust.-bezeichnung	
Gepl.unt.	Unterschrift im Auftrag		Amts-/Zust.-bezeichnung	
Aut.gef.unt.	Unterschrift		Amts-/Zust.-bezeichnung	
<i>Brunnbühl, 4. 2. 04, 2020</i> <i>LTR D.R.</i>				
Zzeichnung gefertigt / bearbeitet (Datum, Name) 28.10.2020 K.E.I. Naboukh				
Zzeichnung gefertigt / bearbeitet (Datum, Name) 27.10.2020 K. Peterleit				
WSV.de PLANFESTSTELLUNG Wasserstraßen- und Schiffahrtsamt Brunnbühl Bodenlager Beldorf Gesamtanlage				
Objektbezeichnung Objekt-Nr.				
Einzel-Nr. Die Übergeinstimmung mit der Aufzeichnung wird bestätigt!				
Datum Unterschrift, Funktion Zeichnung Nr. Blatt-Nr. DWV-Identifikation DWV-Nachk.				