


T:\02_PROJEKTE\1200_Brunsbüttel_NOK_Schluen\CAD\09_Grunderwerb.dwg Tackesdorf_L3_5rev_28.Apr.2009

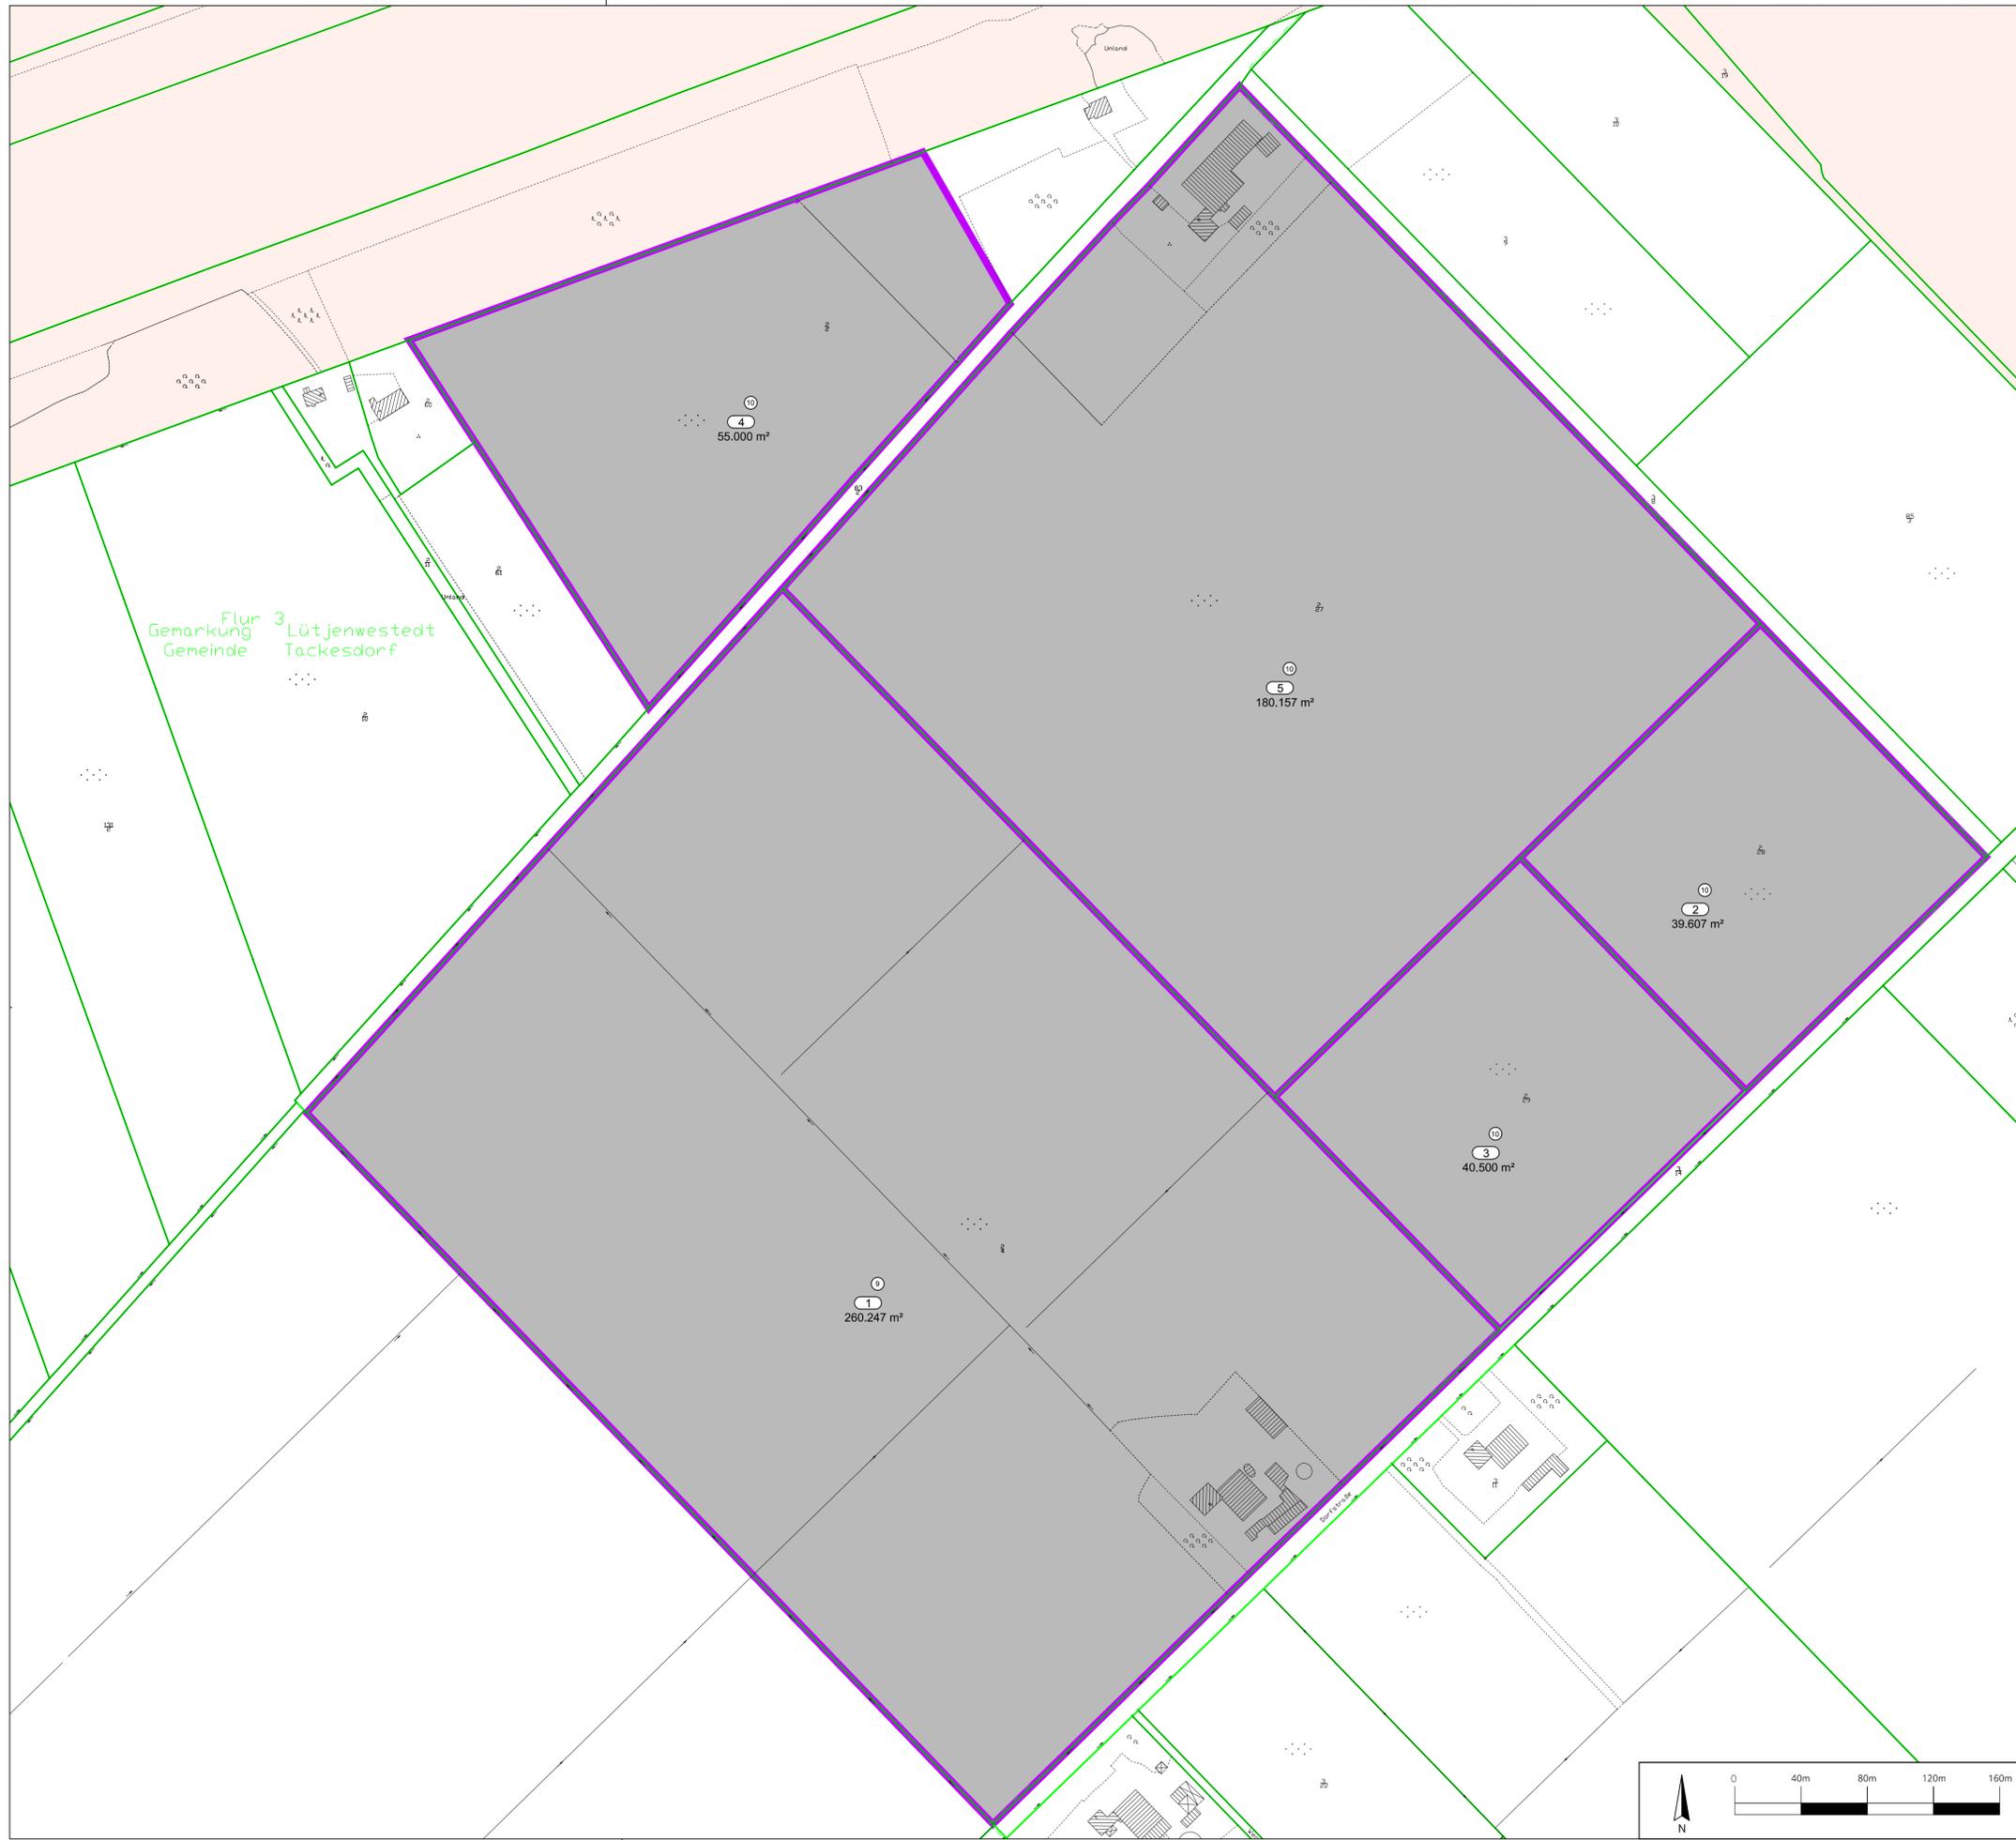

Flur 3 Lütjenwestedt
Gemarkung Tackesdorf
Gemeinde

ZEICHENERKLÄRUNG

In diesem Plan festzustellen

- zu erwerbende Fläche
- dauernd zu beschränkende Fläche
- vorübergehend in Anspruch zu nehmende Fläche
- Flächenumgriff auf Wasser- und Schifffahrtsverwaltungs - Flächen

Nachrichtliche Darstellung

- Flurstücksgrenze
- 72 Flurstücksnummer
- Flurstück - nicht im Eigentum der Wasser- und Schifffahrtsverwaltung (WSV)
- Flurstück - im Eigentum der Wasser- und Schifffahrtsverwaltung (WSV)
- 01 Kennzahl der Fläche
- 13 Verschlüsselungsnummer für Eigentümer

1	Einbindung der Hofflächen	11.05.2010	Pahl
Nr.	Art der Änderung	Datum	Name



Genehmigt	Unterschrift Im Auftrag	Amts-/Dienstbezeichnung
Geprüft	Unterschrift Im Auftrag	Amts-/Dienstbezeichnung
Aufgestellt	Unterschrift	Amts-/Dienstbezeichnung
Brunsbüttel, den 23.04.2009 Wasser- und Schifffahrtsamt Brunsbüttel		gez. Völkl
Zeichnung gefertigt / bearbeitet (Datum, Name)		BDir/in

23.04.2009	K. Hennig	TGP Planungsgruppe Umwelt
23.04.2009	K. Hennig	
Zeichnung geprüft		leiguan planungs büro
23.04.2009	P. Hermanns	

PLANFESTSTELLUNG

Wasser- und Schifffahrtsdirektion Nord
Wasser- und Schifffahrtsamt Brunsbüttel



OrgEinh	AB	B/WaStr	Nr	ZB	Kilometer	S	rechts	Koordinaten	hoch
113	A1	34	00						

Projekt	Neubau 5. Schleusenkammer und Neubau Torinstandsetzungsdock		
Unterlage	Grunderwerb		
Einzelheit	Kompensationsflächen Tackesdorf		

ObjektidentNr.	Objekt-Teil	Objekt-ZK	OBJ Entwurf Nr.	Maßstab	1 : 2.000
OArt			Zeichnung Nr. 09A/B 3.5rev	Blatt-Nr.	

Die Übereinstimmung mit der Ausführung wird bestätigt:		DVTU-Identifikation
Datum	Unterschrift, Funktionsbez.	DVTU-Index

