# Übersichtsplan

M 1:25.000

N

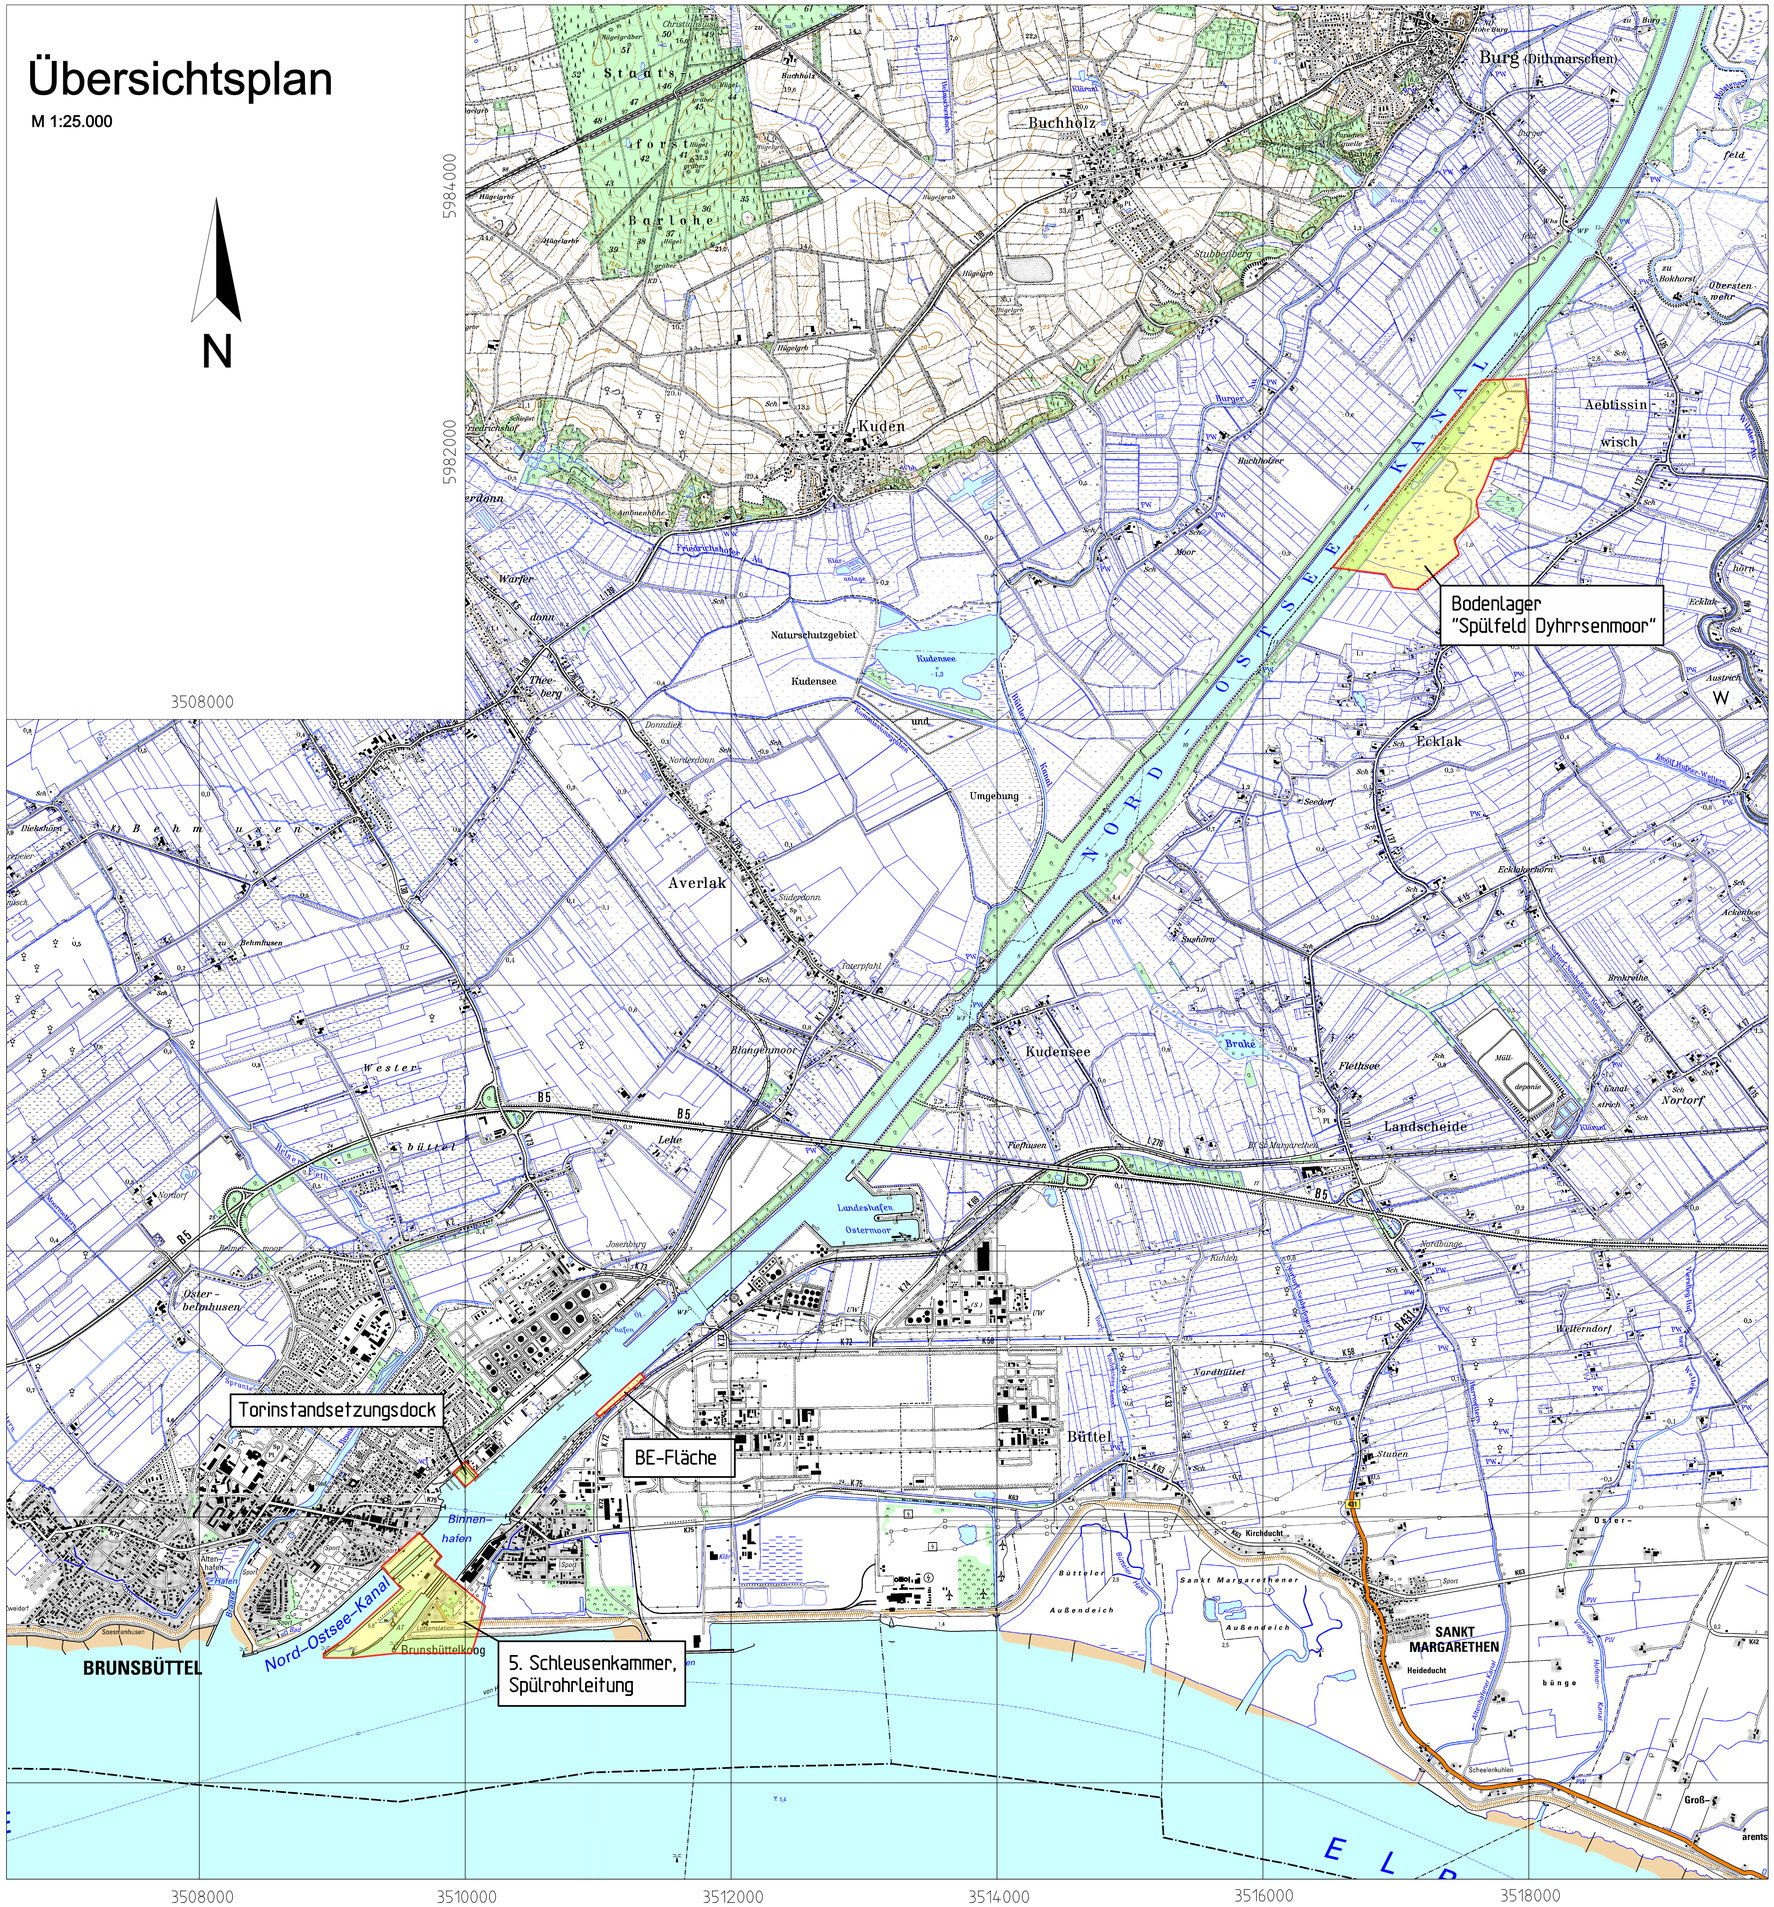

## Legende:

Maßnahmengebiete

## Hinweis:

Kartengrundlage:
Topographische Karte M 1:25.000 (TK 25)

| | | |
|---|---|---|
| Genehmigt | Unterschrift<br>Im Auftrag | Amts-/Dienstbezeichnung |
| Geprüft | Unterschrift<br>Im Auftrag | Amts-/Dienstbezeichnung |
| Aufgestellt<br>Brunsbüttel, den 26.02.2009<br>Wasser- und Schifffahrtsamt Brunsbüttel | Unterschrift<br>gez. Völkl | Amts-/Dienstbezeichnung<br>BDir'in |
| Zeichnung gefertigt / bearbeitet (Datum, Name)<br>20.01.2009 M. Jahn-Sulkowski | PLANUNGSGEMEINSCHAFT BRUNSBÜTTELER SCHLEUSE<br>knabe ingenieure WTM ENGINEERS | |
| Zeichnung geprüft<br>20.01.2009 C. Paesler | | |

# PLANFESTSTELLUNG

Wasser- und Schifffahrtsdirektion Nord
Wasser- und Schifffahrtsamt Brunsbüttel

WSV.de

| OrgEinh Amt | AB | BWaStr Nr | ZB | Kilometer | S | Koordinaten rechts | hoch |
|---|---|---|---|---|---|---|---|
| 113 | A1 | 3400 | | | | | |

Projekt: Neubau 5. Schleusenkammer und Neubau Torinstandsetzungsdock

Unterlage: Neubau 5. Schleusenkammer

Einzelheit: Übersichtsplan

| ObjektidentNr. OArt | | Objekt- Teil | ZK | OB | Entwurf Nr. | Maßstab |
|---|---|---|---|---|---|---|
| | | | | | Zeichnung Nr. 02 A 1 | 1 : 25000 |

Blatt-Nr.

Die Übereinstimmung mit der Ausführung wird bestätigt:

Datum

Unterschrift, Funktionsbez.

DVtU-Identifikation

DVtU-Index