




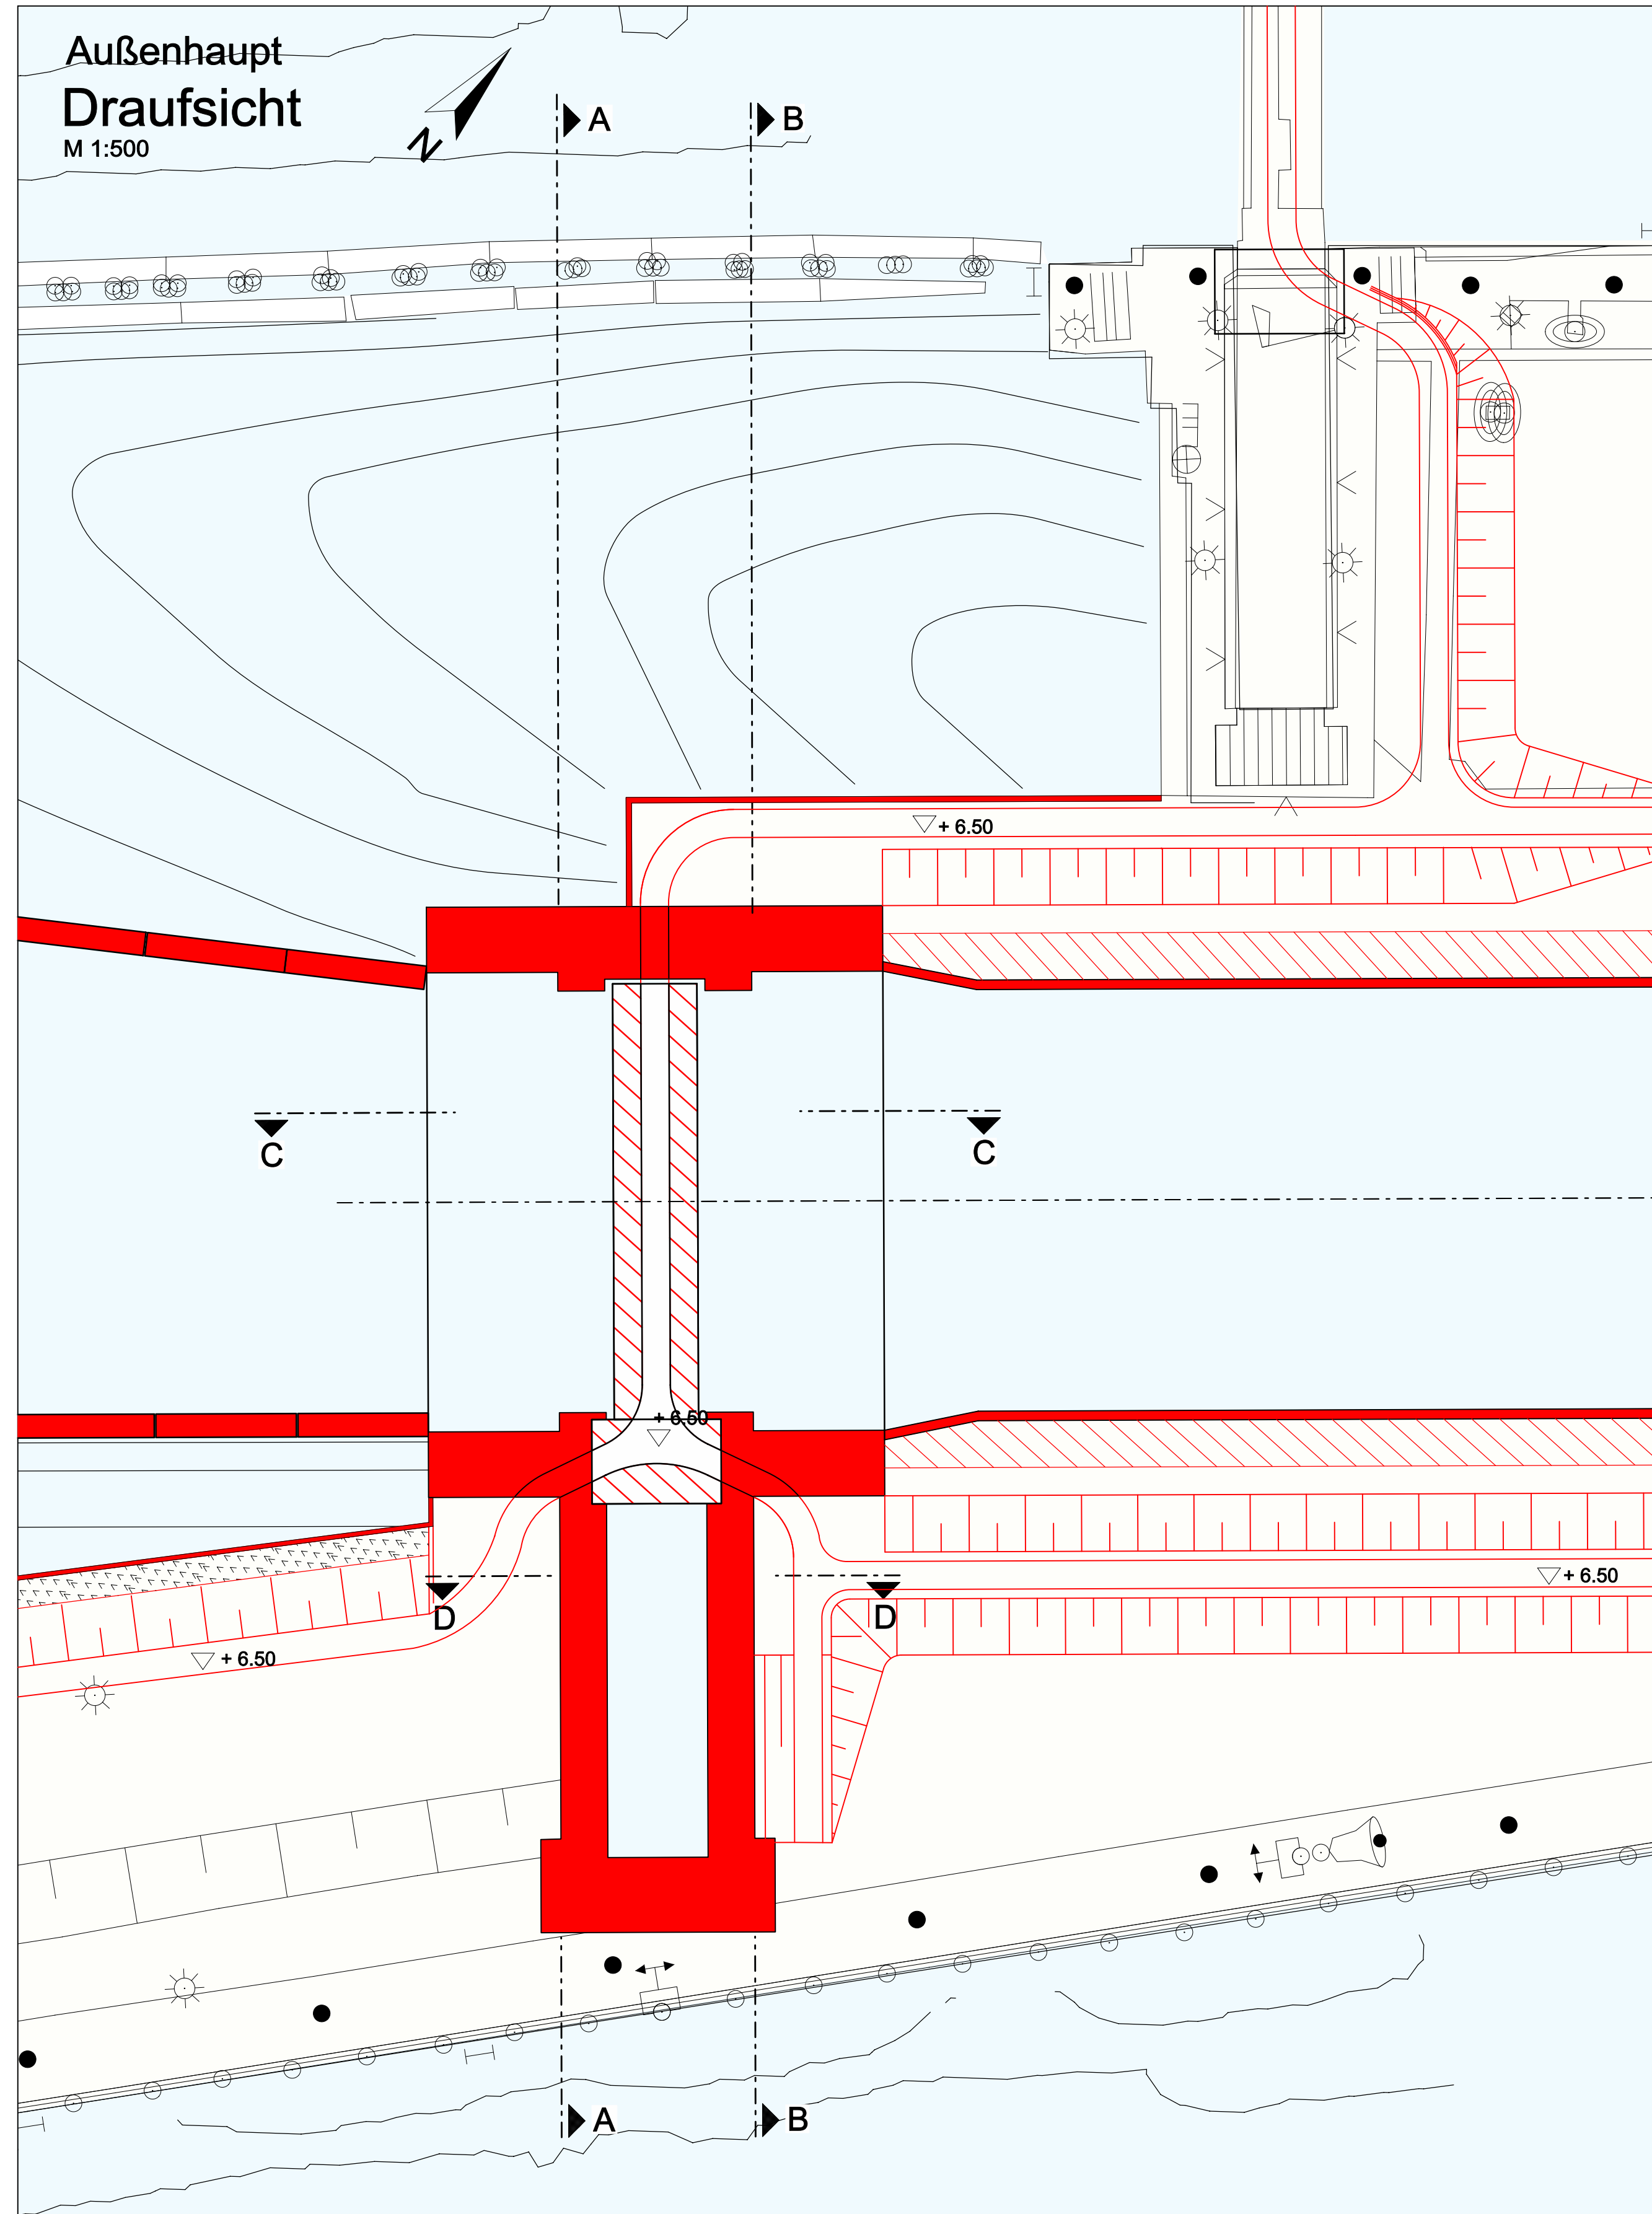

Außenhaupt Längsschnitt A-A
M 1:500

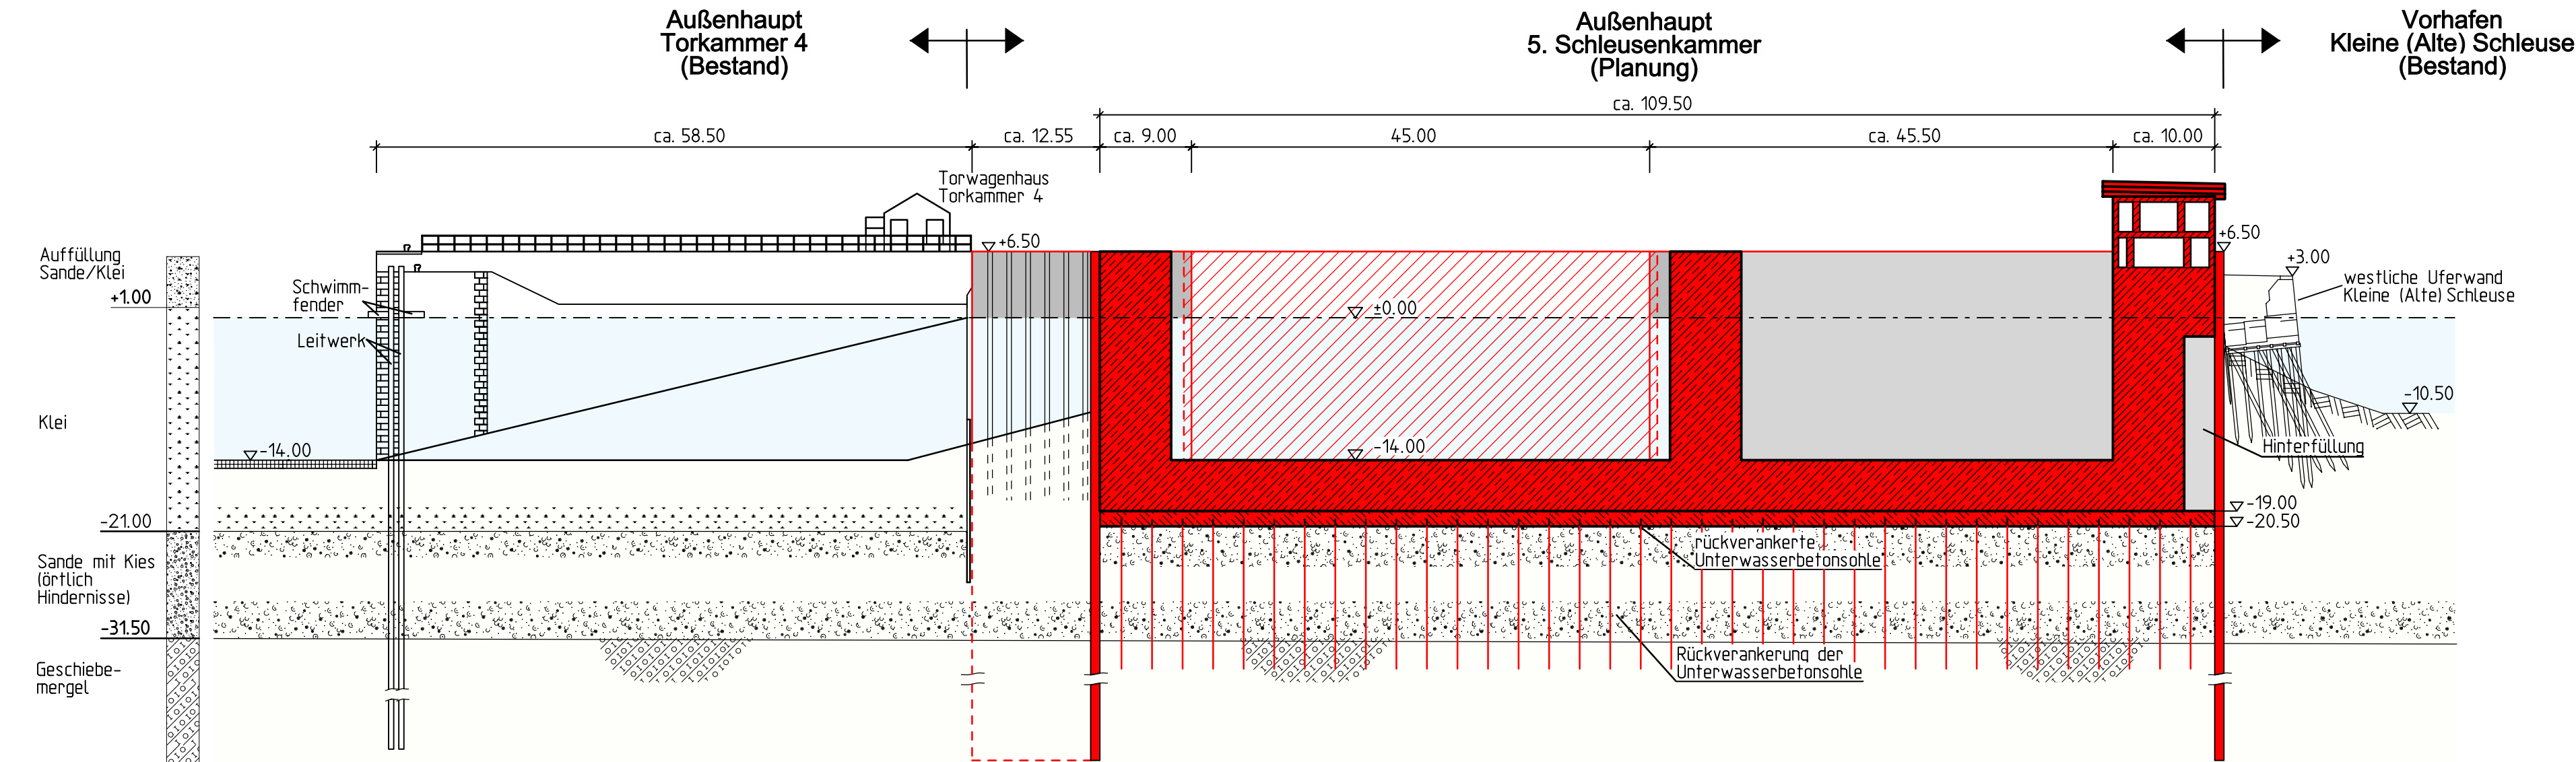

Außenhaupt Querschnitt C-C
M 1:500

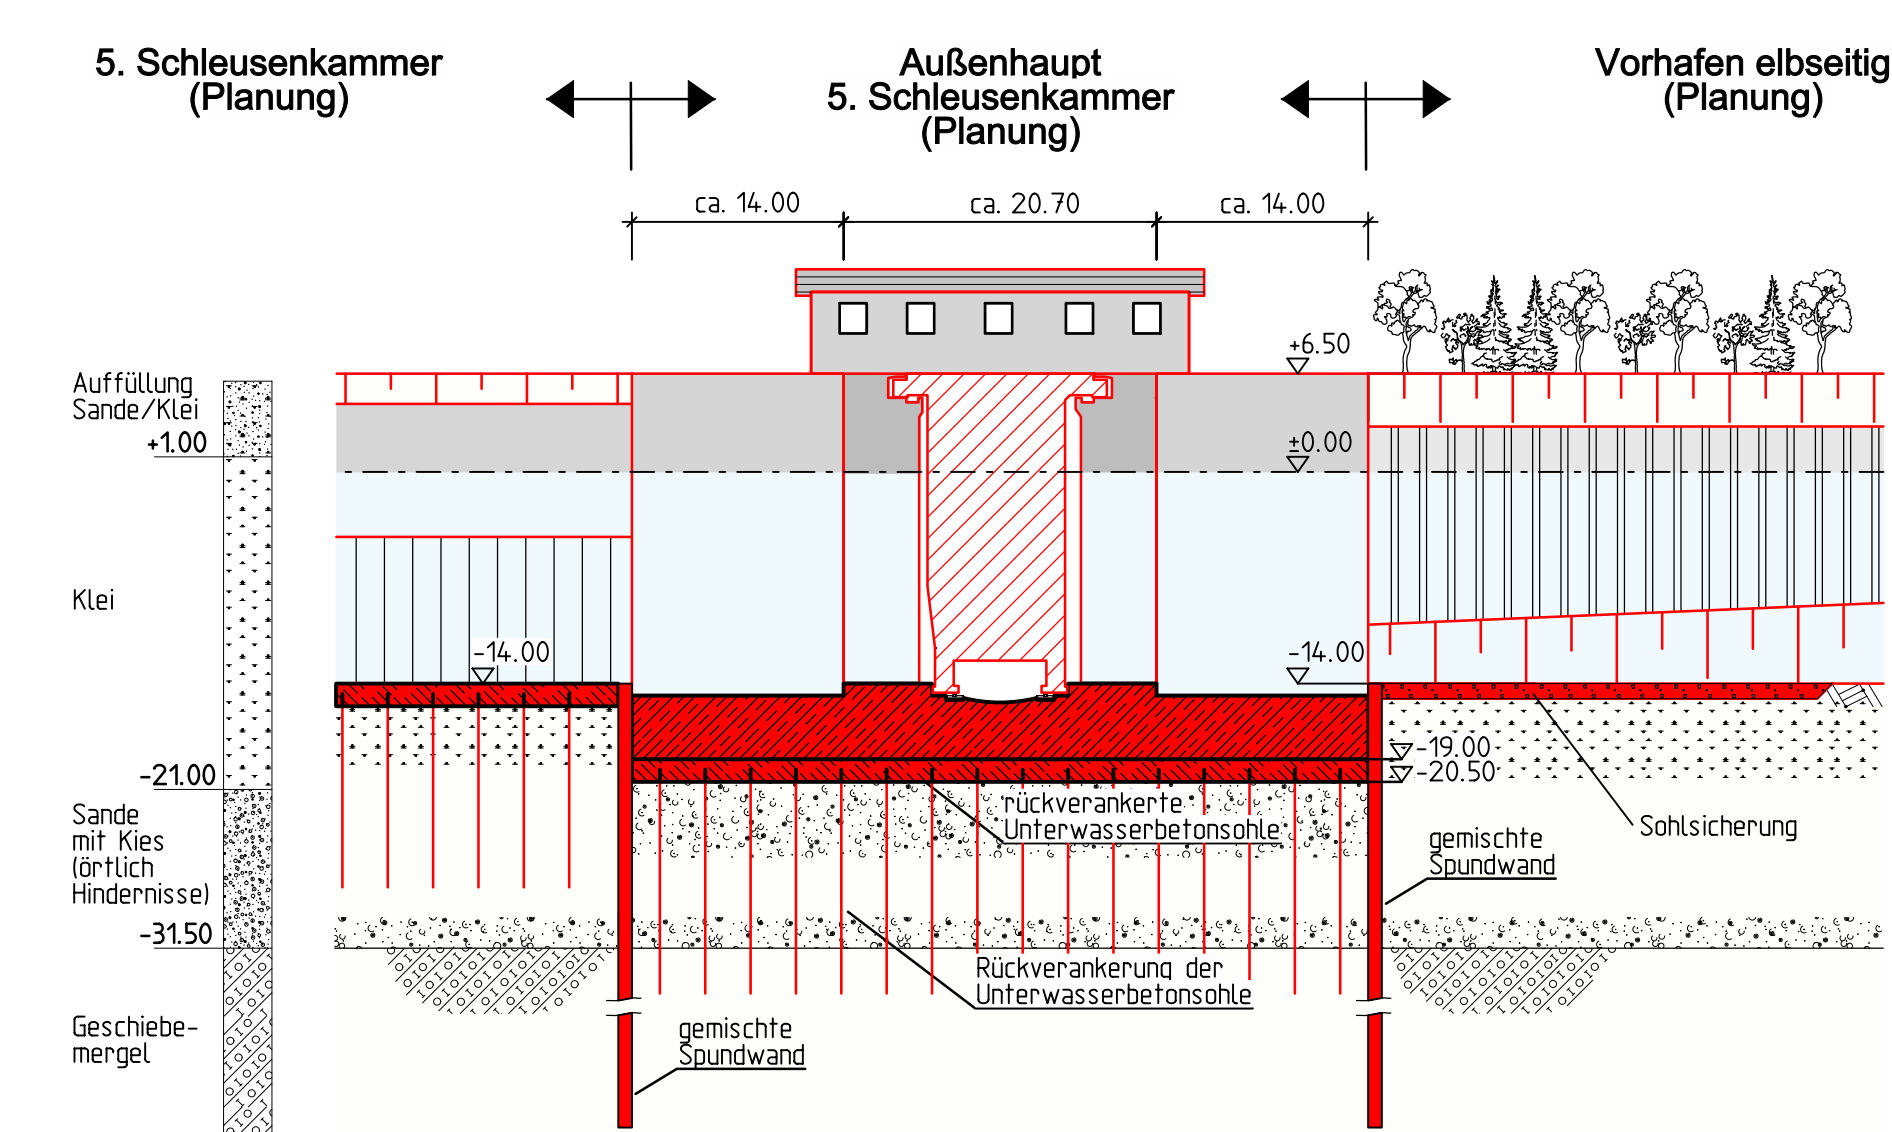

Legende:

- Neubau (Planung)
- Schiebetor (Planung)
- Ansicht Bauteil (Planung)
- Neubau
- Wasserflächen
- Landflächen
- geplante Höhen

Hinweis:

Bauteilabmessungen sind exemplarisch dargestellt.
Endgültige Dimensionierung erfolgt gemäß konstruktiven und statischen Erfordernissen.

Alle Höhenangaben bezogen auf Normalhöhennull (NHN)



Genehmigt	Unterschrift im Auftrag	Amts-/Dienstbezeichnung
Geprüft	Unterschrift im Auftrag	Amts-/Dienstbezeichnung
Aufgestellt	Unterschrift	Amts-/Dienstbezeichnung
Brunsbüttel, den 26.02.2009 Wasser- und Schifffahrtsamt Brunsbüttel Zeichnung gefertigt / bearbeitet (Datum, Name)	gez. Völk	BDr'n

Zeichnung geprüft	C. Paesler	
PLANUNGSGEMEINSCHAFT BRUNSBÜTTELER SCHLEUSE		
knabe ingenieure WTM ENGINEERS		

PLANFESTSTELLUNG											
Wasser- und Schifffahrtsdirektion Nord Wasser- und Schifffahrtsamt Brunsbüttel											
Org.Einr. Amt		AB		BWAstr Nr		ZB		Kilometer	S	Koordinaten	
1 3		A 1		3 4		0 0				rechts	hoch
projekt Neubau 5. Schleusenammer und Neubau Torinstandsetzungsdock											
Unterlage Neubau 5. Schleusenammer											
Einzelheit Bauwerksplan: Außenhaupt Draufsicht, Querschnitte, Längsschnitte											
Objektident.Nr.		Objekt- Teil		Objekt- ZK		DB		Entwurf Nr.		Maßstab	
QArt								Zeichnung Nr. 02 A 5.2		1 : 500	
Übereinstimmung mit der Ausführung wird bestätigt:										Blatt-Nr.	
Datum										Blatt-Nr.	
										DVTU-Identifikation	
										DVTU-Index	
Unterschrift, Funktionsbez.											