




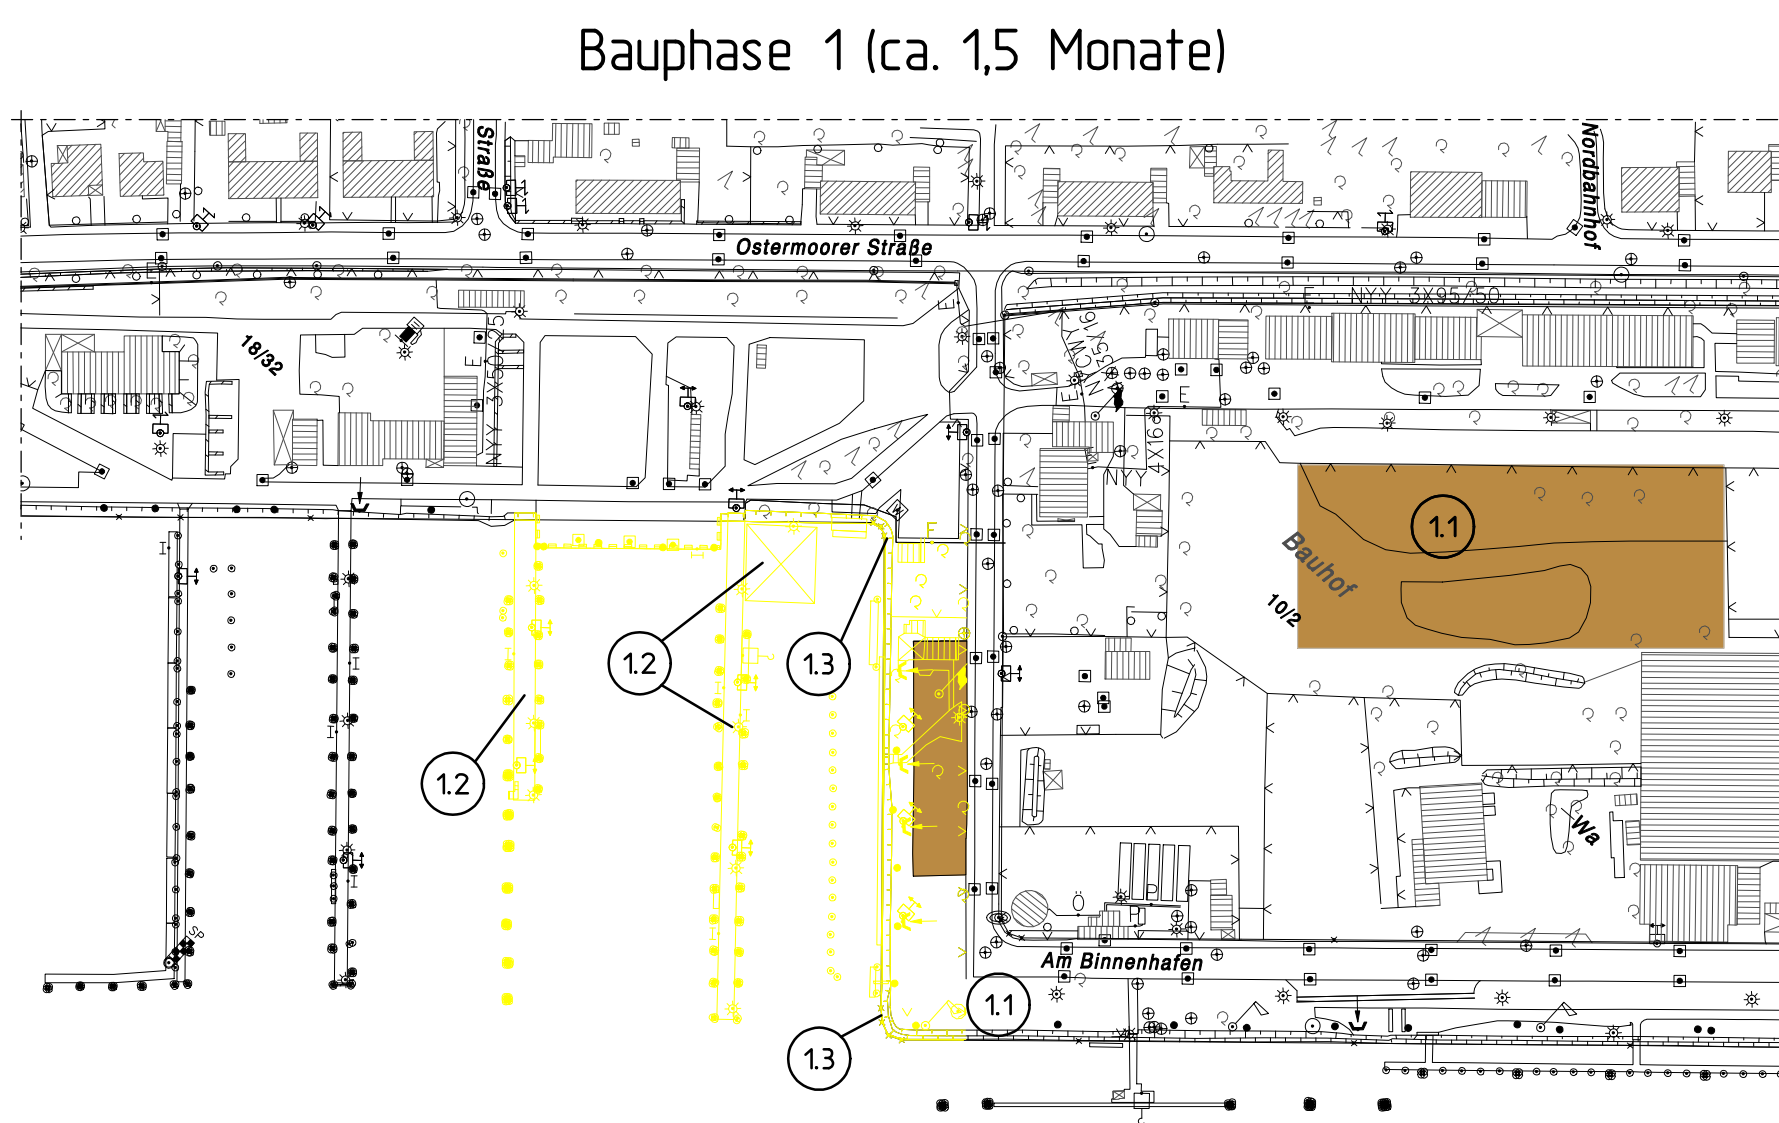


- 1.1 Einrichten der Baustelle
1.2 Abbruch Stiege, Bootsschuppen, Dalben, Leitungen
1.3 Aufnehmen Wasserbausteine

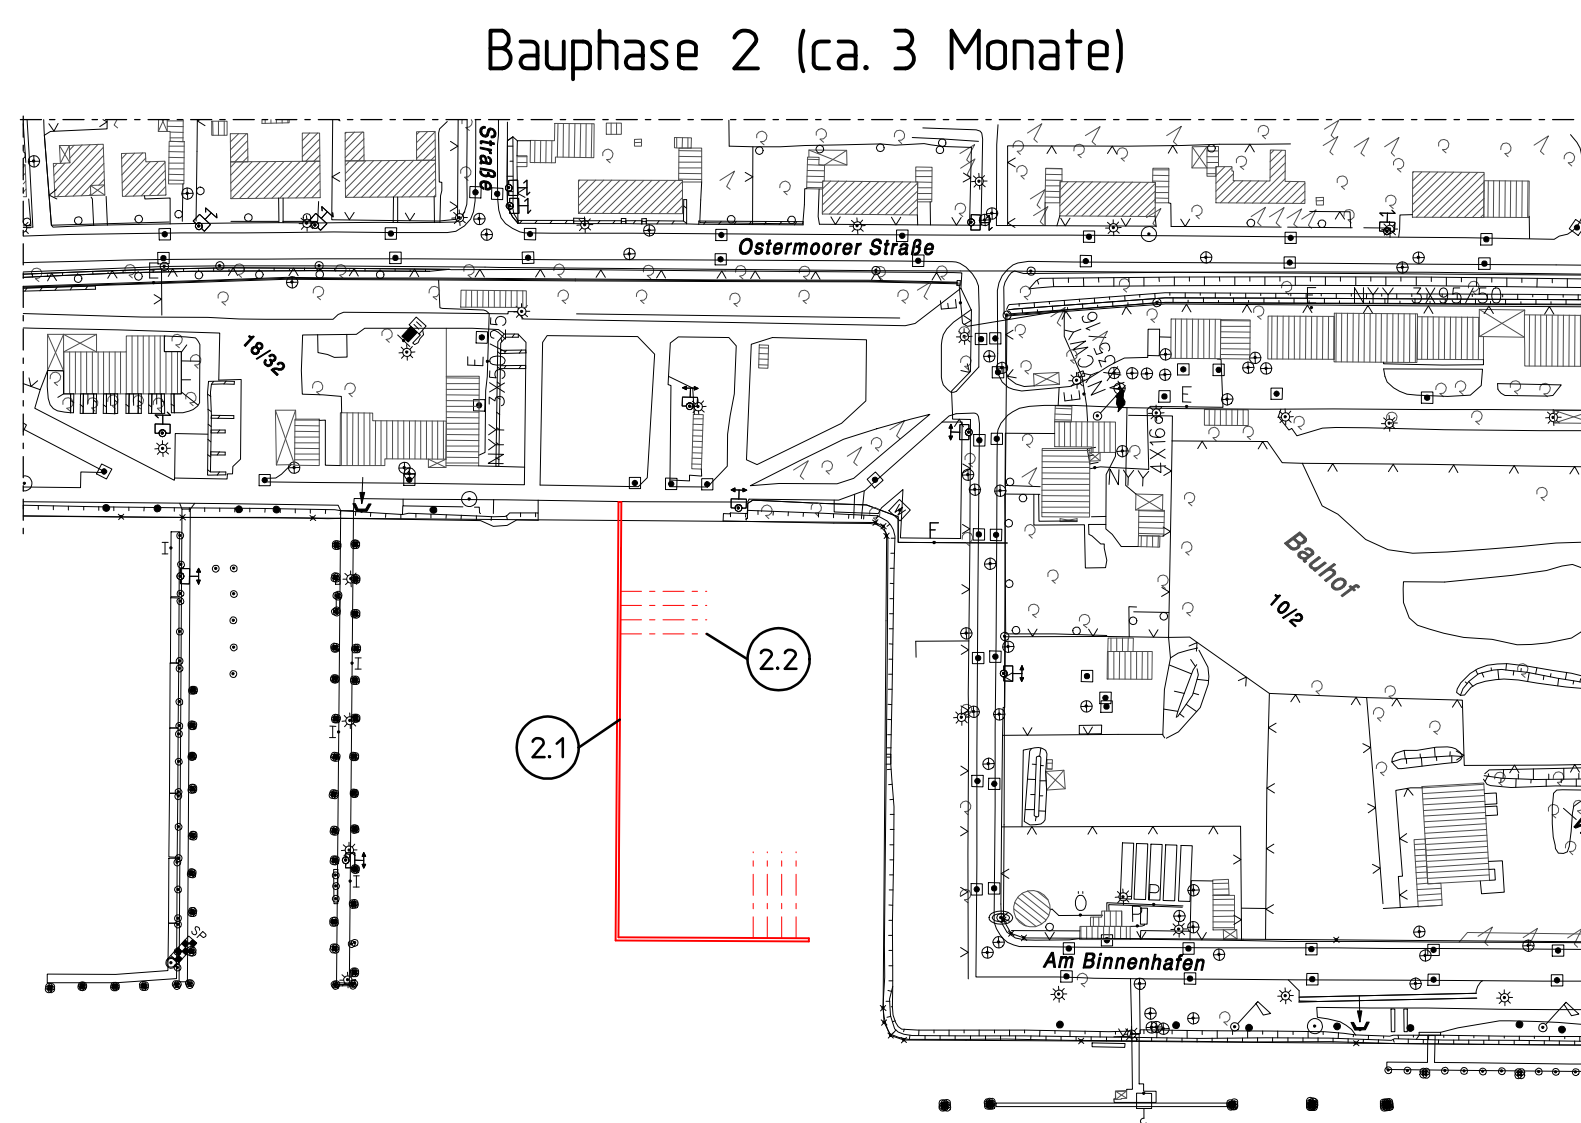


- 2.1 Einbringung Spundwand Tortiegeplatz
2.2 Einbau Verankerung

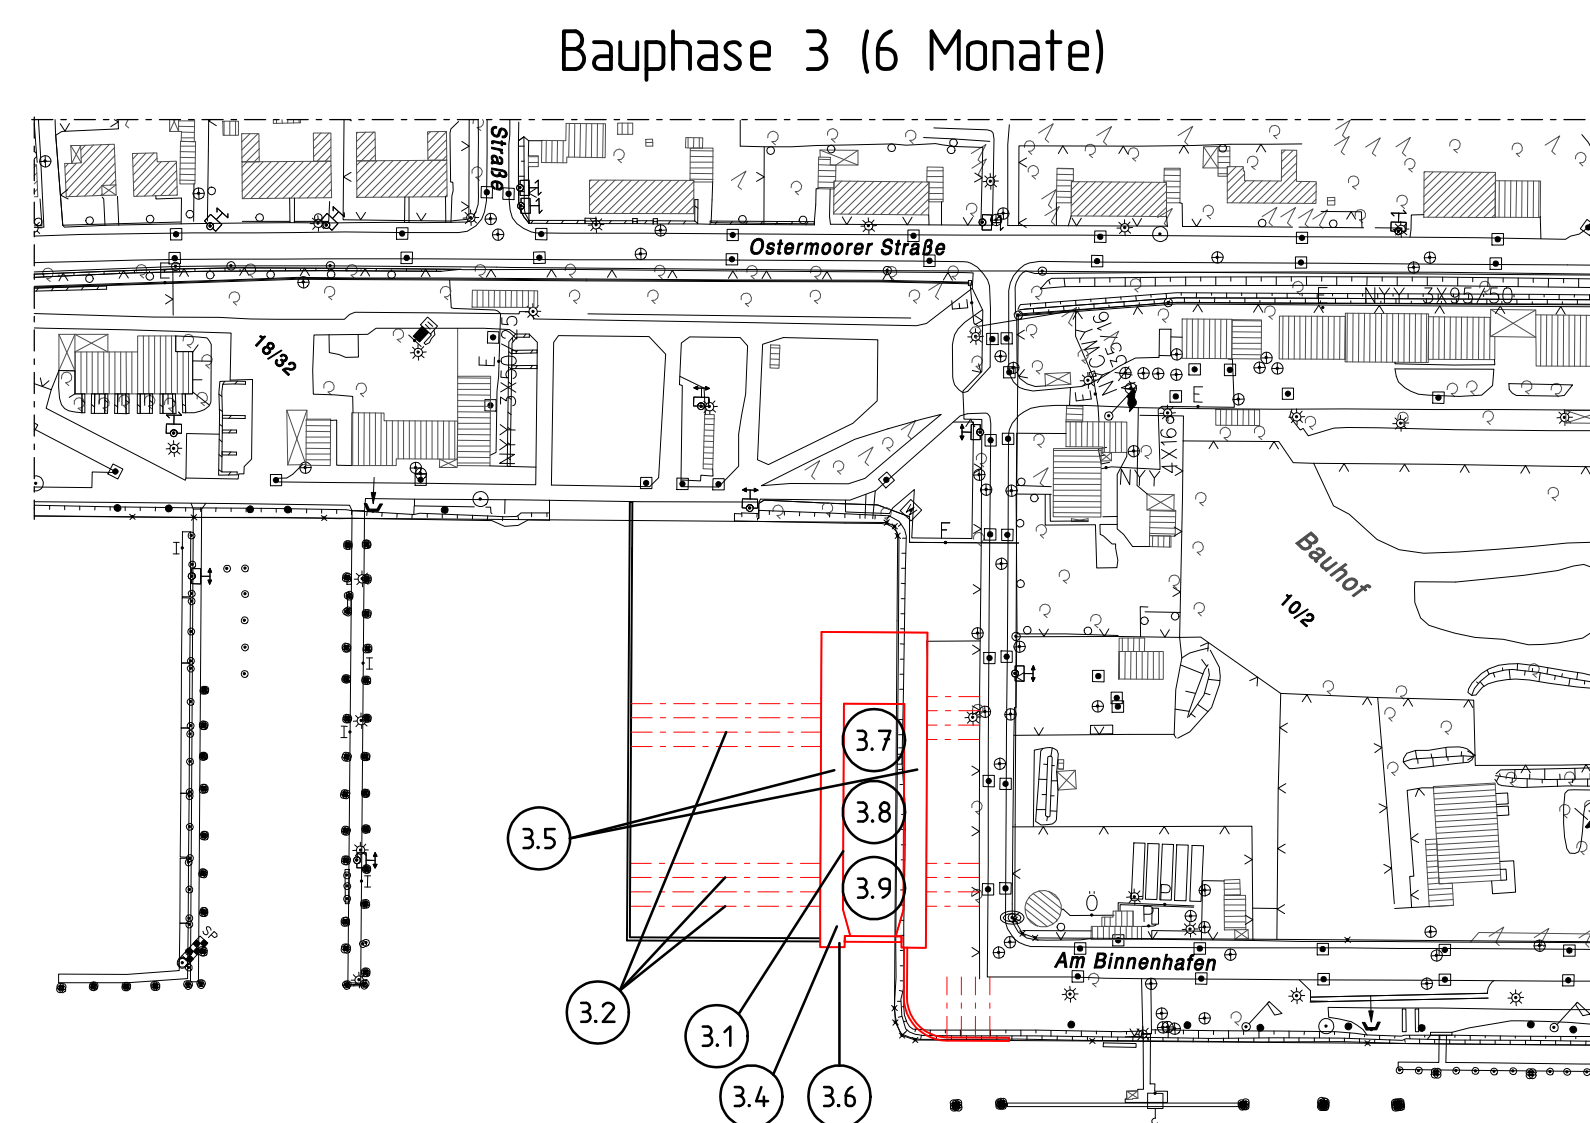


- 3.1 Einbringen Spundwand Dock und Toranschlag (Baugrube)
3.2 Einbau Verankerung
3.3 Stb. - Holm
3.4 Tiefgründung Anschlag
3.5 Tiefgründung Halle
3.6 Stb. - Anschlagspfeiler
3.7 Erdaushub Dock
3.8 Tiefgründung Docksohle
3.9 UW-Docksohle

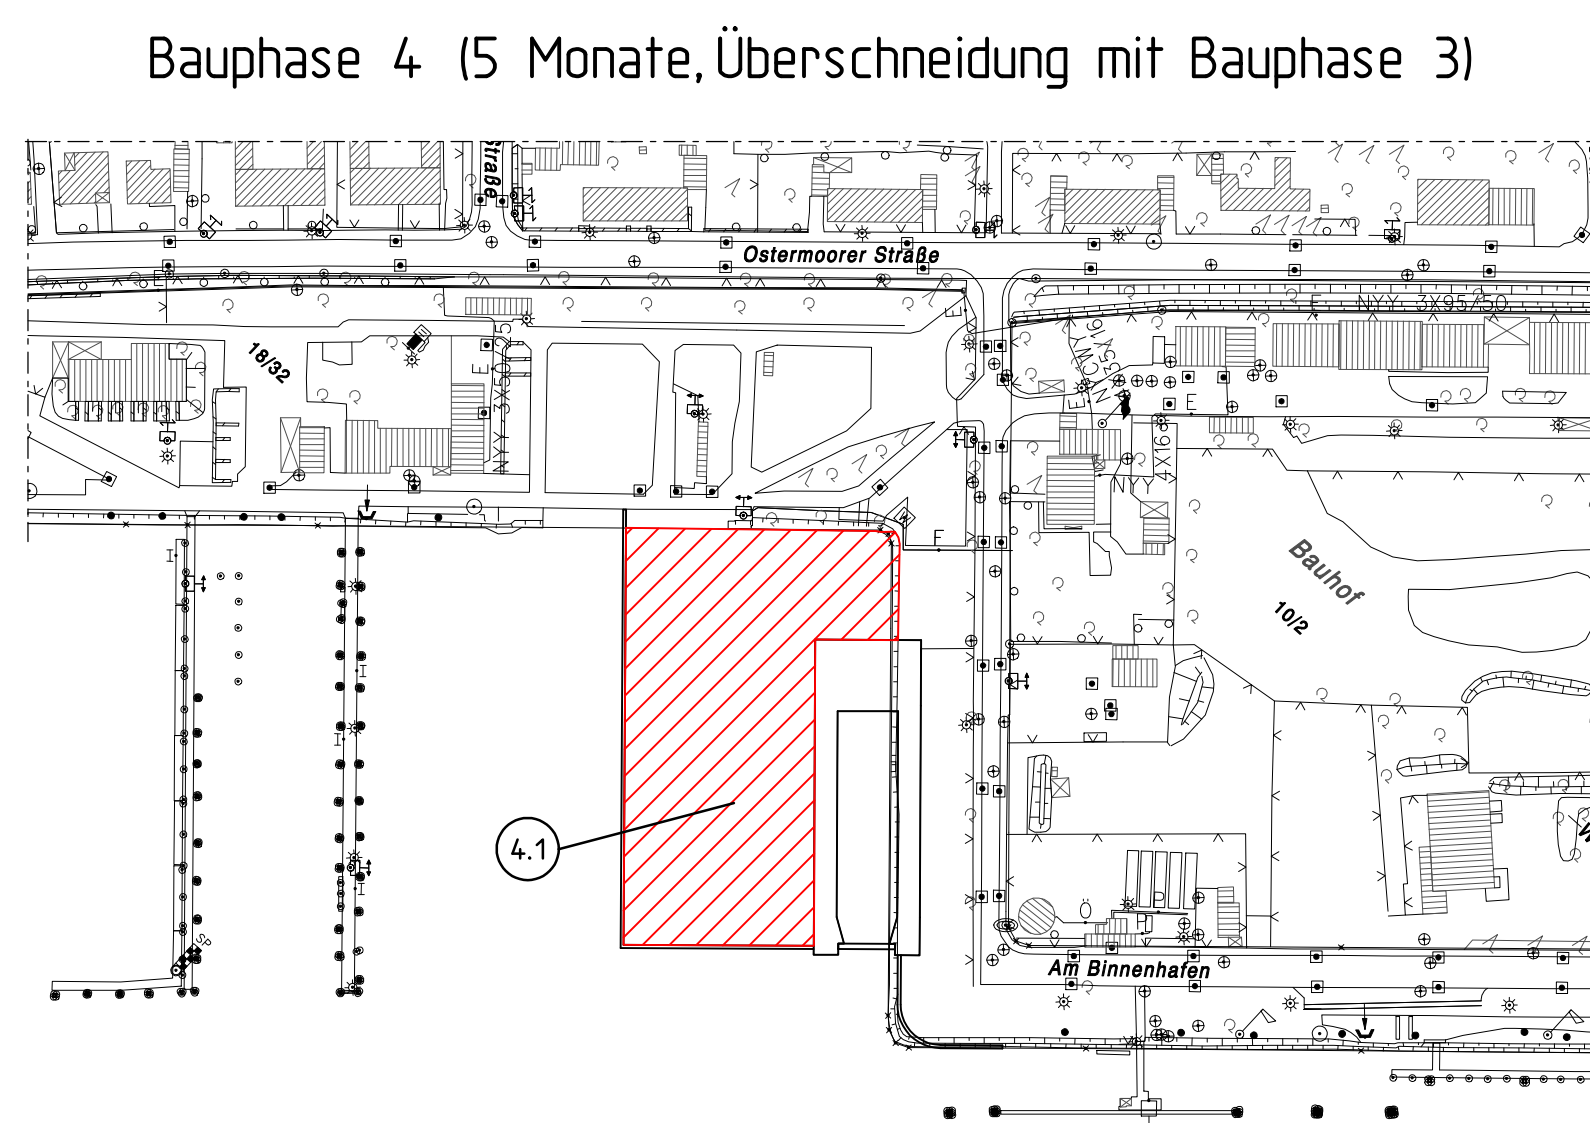


- 4.1 Aufspülung hinter Tortiegeplatz

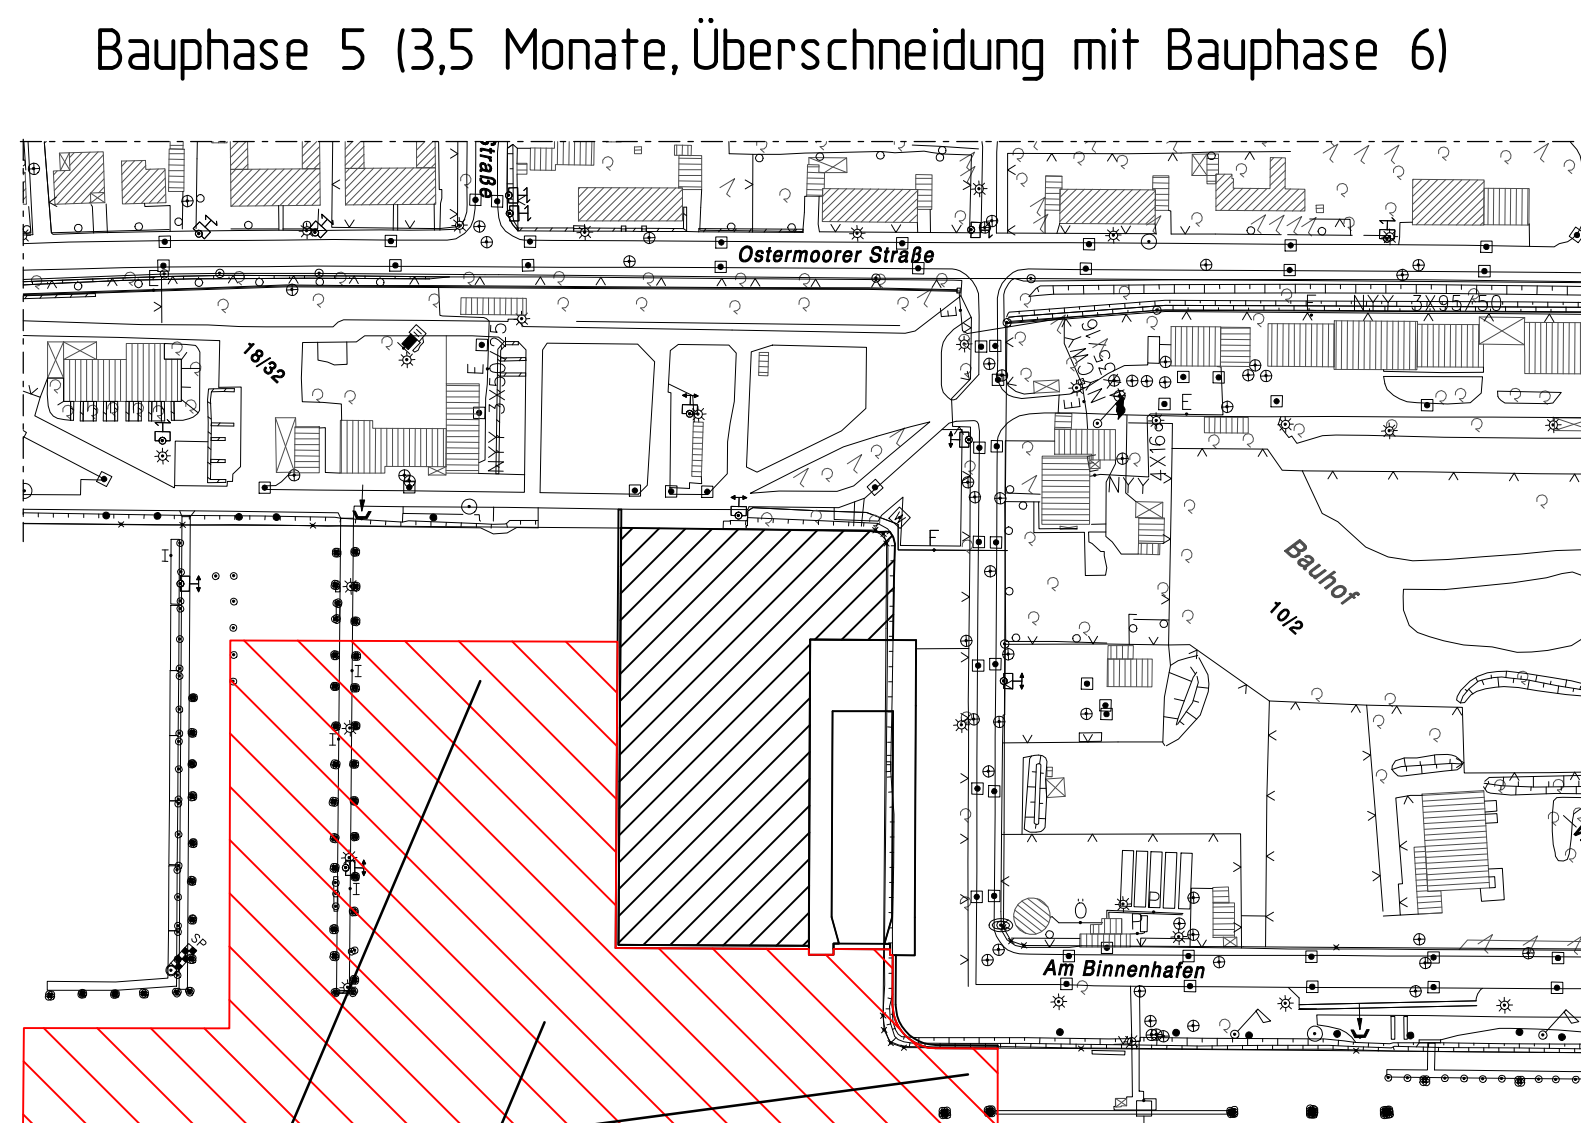


- 5.1 Naßbaggerarbeiten
5.2 Böschungsbefestigungen

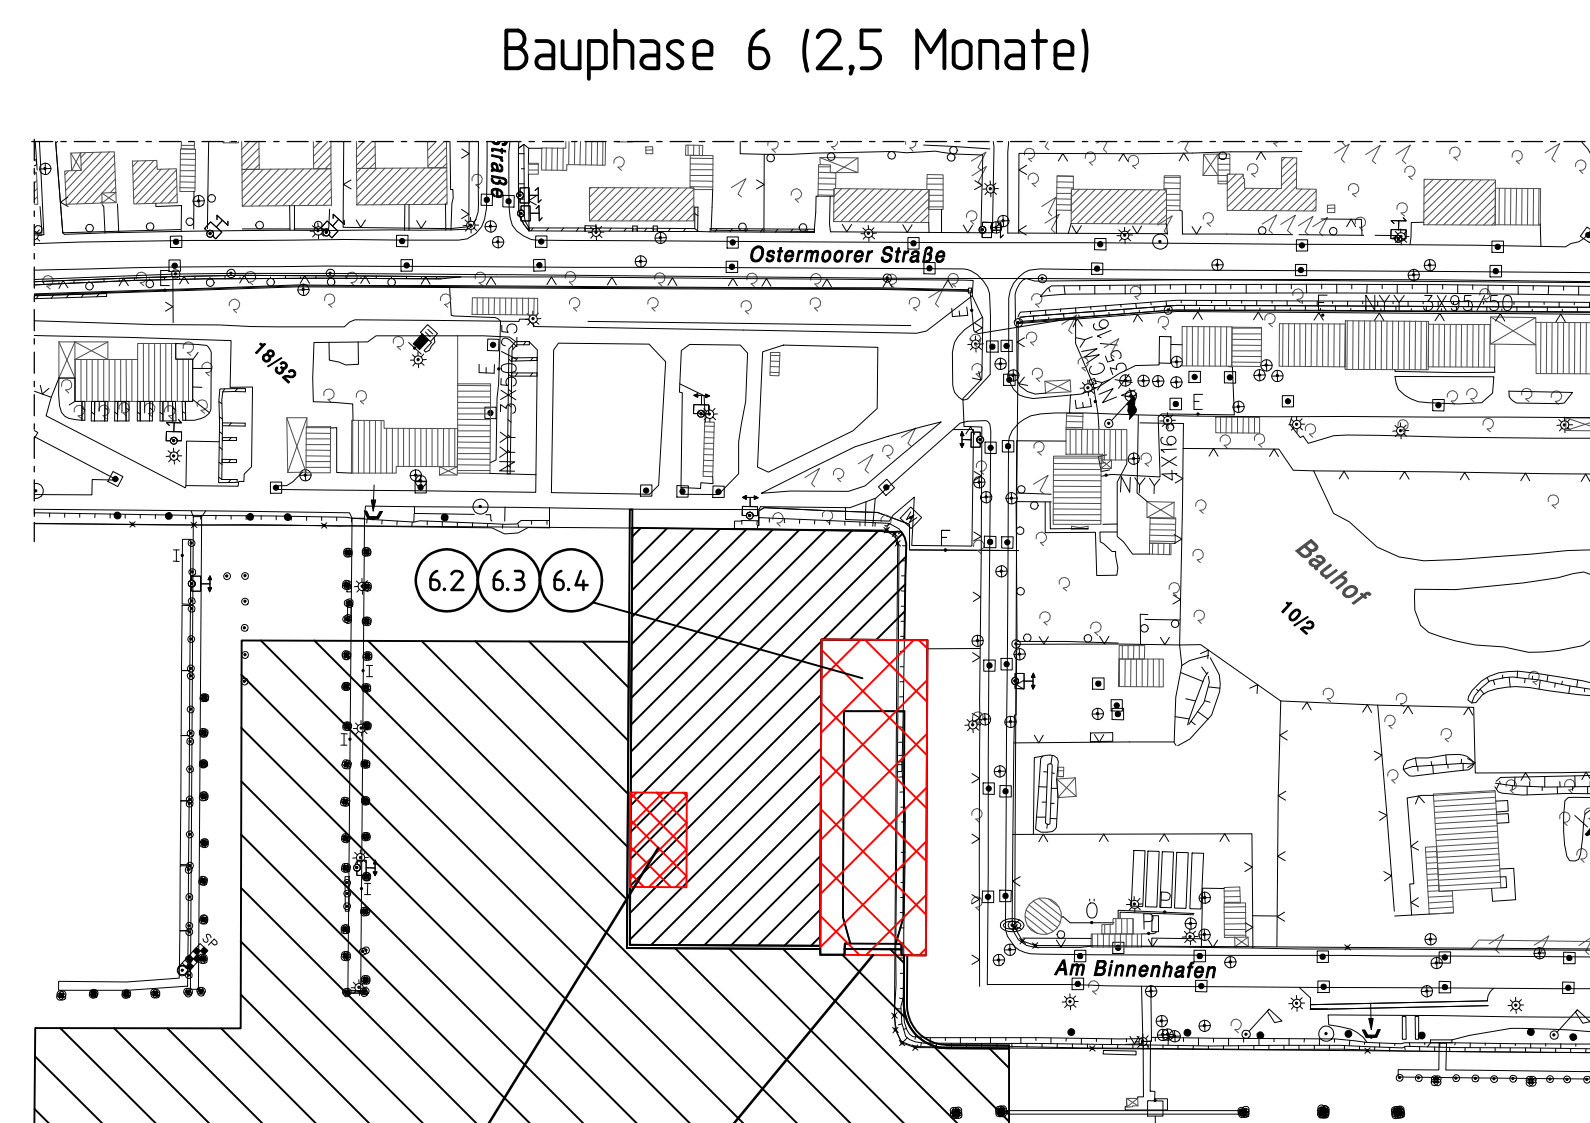

- 6.1 Einbau Torverschluss
6.2 Hallenbau
6.3 Einbau Bekranung
6.4 Ausrüstung Halle / Elektroinstallation
6.5 Schwertlastplatte mit Tiefgründung

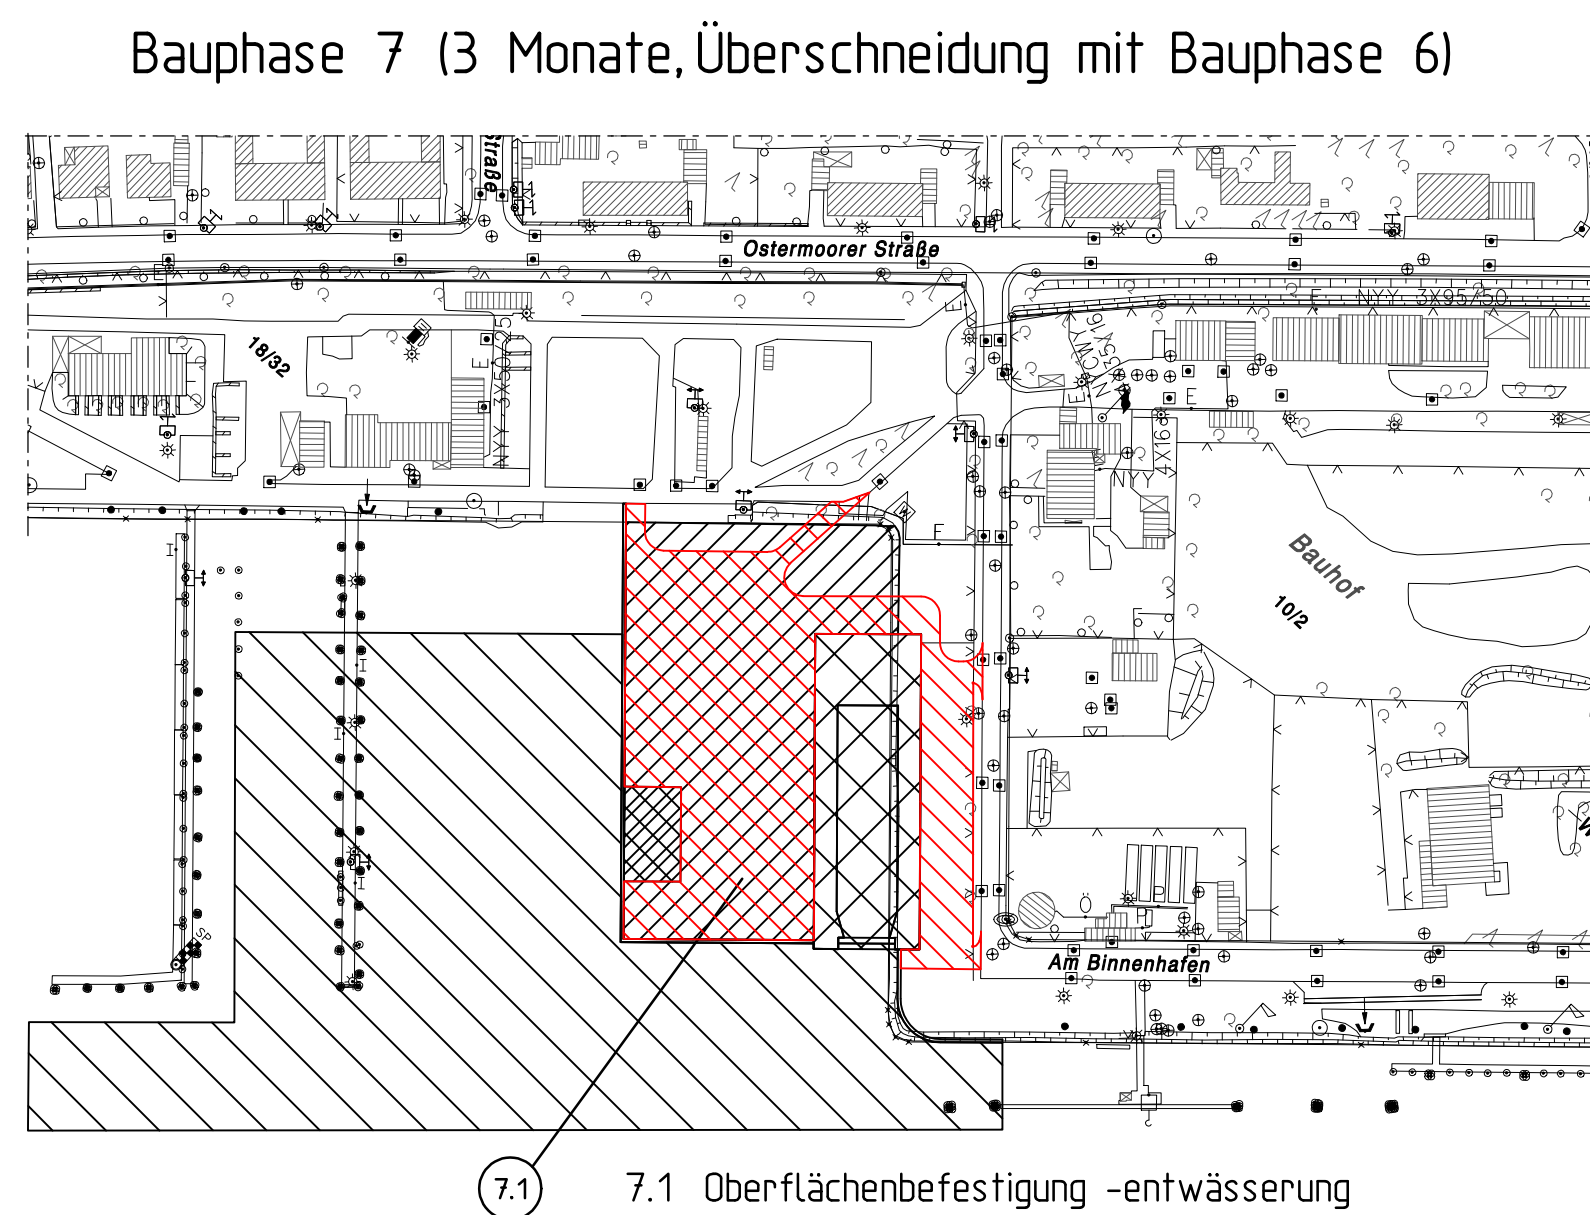

- 7.1 Oberflächenbefestigung -entwässerung

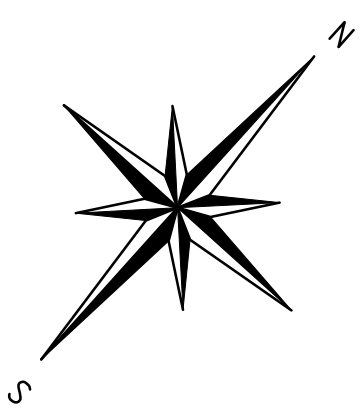

Legende

- Abbruch
Neubau
Baustelleneinrichtung

Endgültige Abmessungen nach statischen und konstruktiven Erfordernissen

Höhenangaben in m auf NN



Genehmigt	Unterschrift im Auftrag	Amts-/Dienstbezeichnung	
Gegrußt	Unterschrift im Auftrag	Amts-/Dienstbezeichnung	
Aufgestellt	Unterschrift	Amts-/Dienstbezeichnung	
Brunsbüttel, den 26.02.2009 Wasser- und Schifffahrtsamt Brunsbüttel	gez. Väiki	BDr-in	
Zeichnung gefertigt / bearbeitet (Datum, Name)	INROS LACKNER AG. Berater · Planer · Architekten · Ingenieure Lindensstraße 1A · 20755 Bremen Tel.: +49 (0)421 69 94-10 Fax: +49 (0)421 69 94-110 eMail: bremen@inros-lackner.de Internet: www.inros-lackner.de		
Neugebauer			08.01.2009
Zeichnung geprüft			
Stuppy			08.01.2009
Oltero	08.01.2009		

PLANFESTSTELLUNG																	
Wasser- und Schifffahrtsdirektion Nord																	
Wasser- und Schifffahrtsamt Brunsbüttel																	
OrgEinr	AB	BWSt	Nr.	1	ZB	Kilometer	S	rechts	Koordinaten	hoch							
113	A	1	3	4	0												
Objektbenennung																	
Neubau 5. Schleusenkammer und																	
Neubau Torinstandsetzungsdock																	
Trockendock mit Tortiegeplätzen																	
Objektteil																	
Einzelheit																	
Bauphasenplan (Bauphase 1 bis 7)																	
Objektident-Nr.		Objekt-Teil		Objekt-ZK		Objekt-Entwurf-Nr.		Maßstab									
02		B		6		1		1:2000									
Die Übereinstimmung mit der Ausführung wird bestätigt:																	
DVIU-Identifikation																	
DVIU-Index																	
Datum																	
Unterschrift, Funktionsbez.																	

Rel: P122-026-1-Planung und Ver

VerCat:05_Planung und Ver

02 B 6.1

Rel: P122-026-1-Planung und Ver

VerCat:05_Planung und Ver

02 B 6.1