

Bauwerksverzeichnis
Lageplan
M 1:1000




Einfahrt Nord-Ostsee-Kanal
Neuer Vorhafen

Vorhafen elbseitig

Nord-Ostsee-Kanal

Binnenhafen

Einfahrt Nord-Ostsee-Kanal
Alter Vorhafen

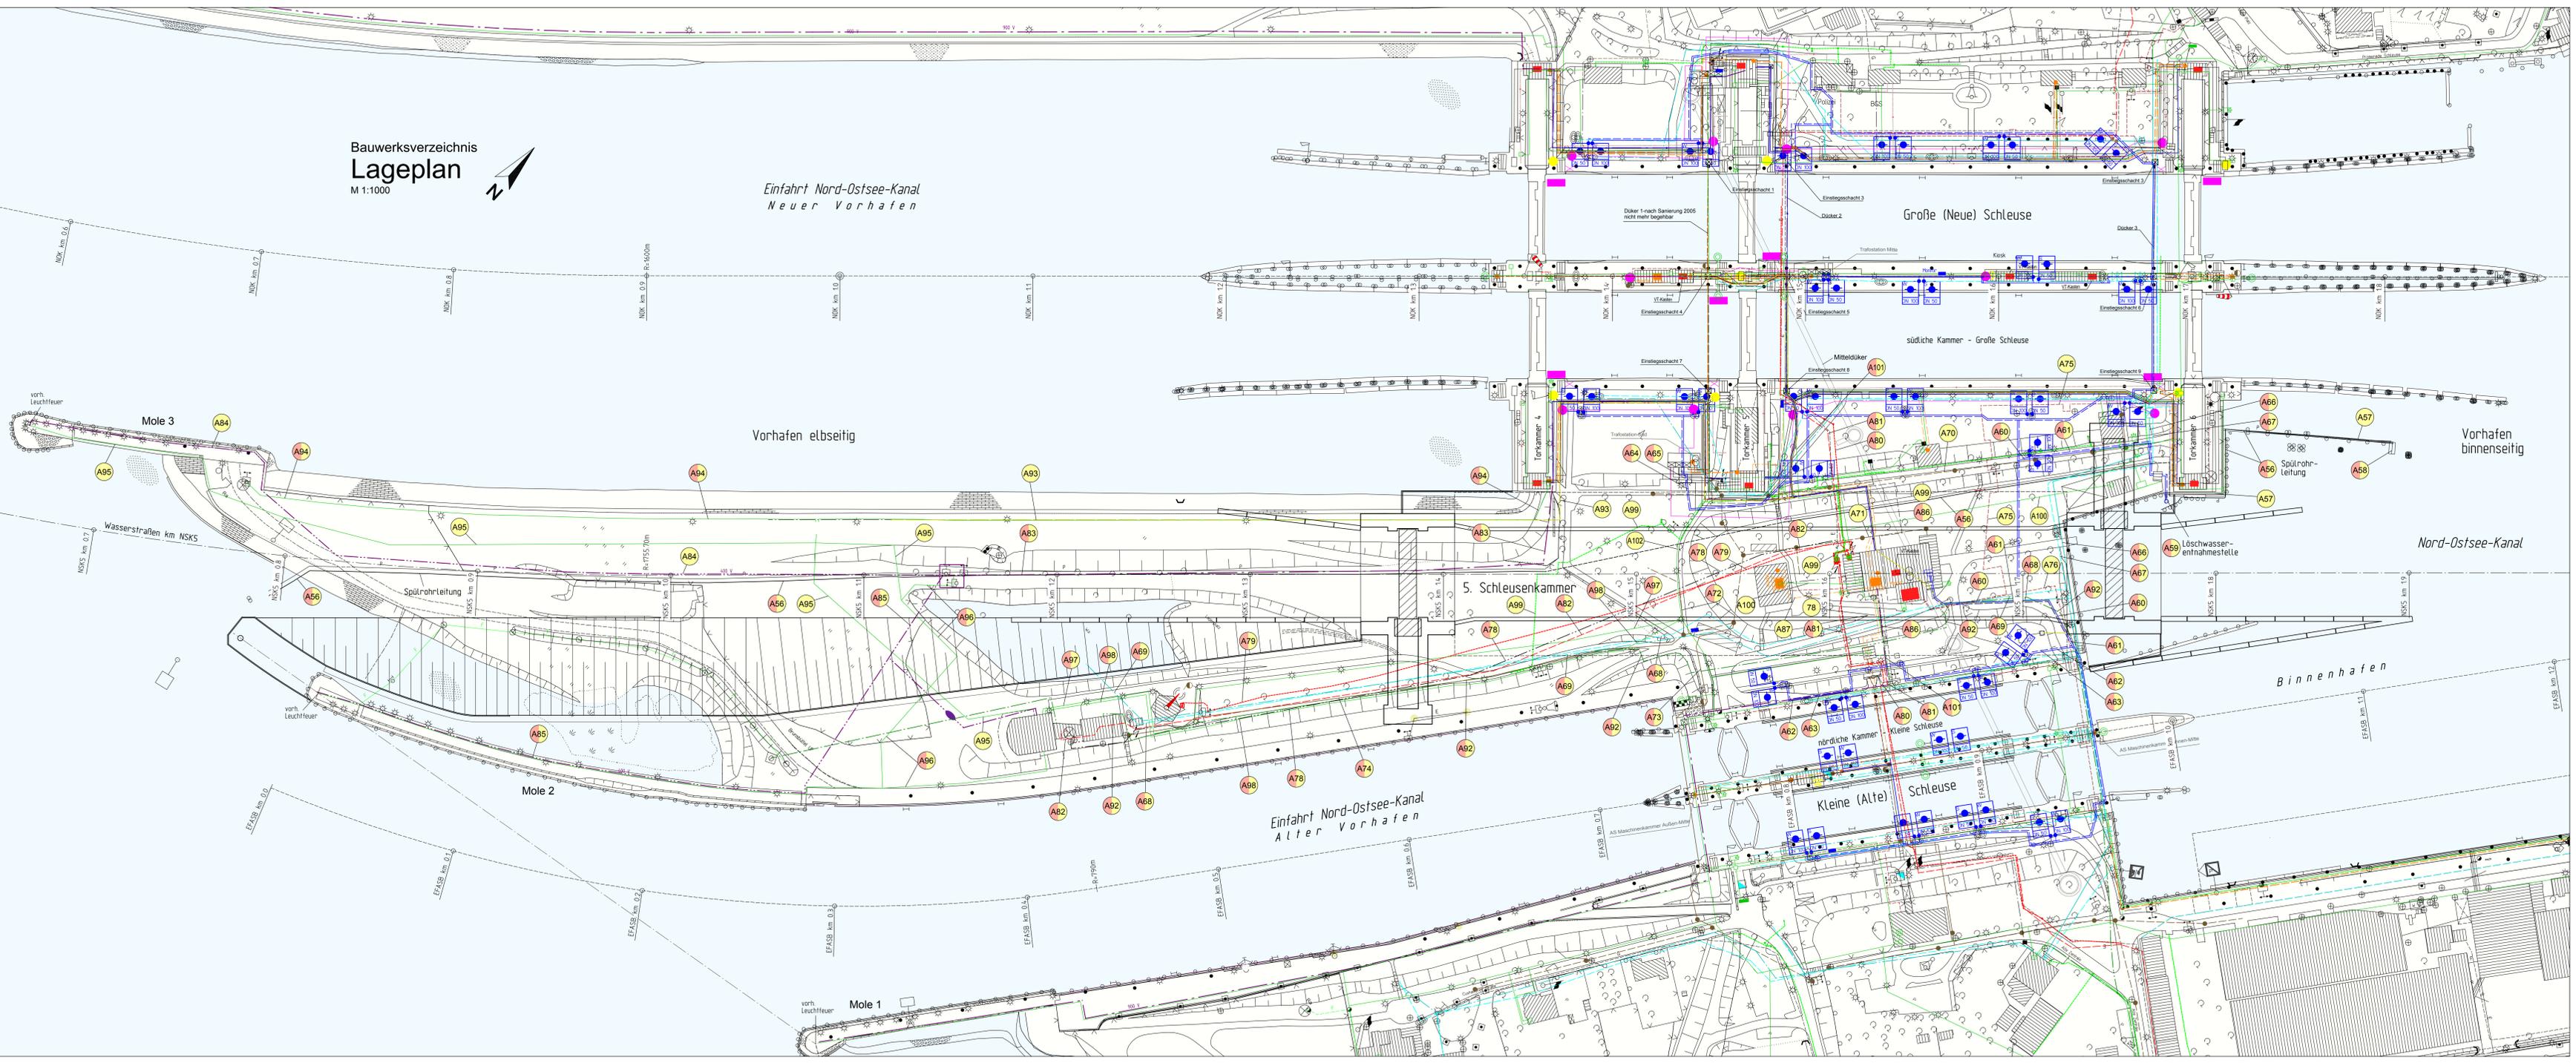

Legende Leitungen:

- Einleitungsschacht
- Rohr ø 100
- Verbindungsschacht
- Löschwasserleitung
- Schaummittelleitung
- Hydrant DN 50/100
- Spülrohrleitung oberirdisch DN 630 (Iteiwiese 600)
- Spülrohrleitung unterirdisch DN 630 (Iteiwiese 600)
- Ein Hanse-20kV Leitung (siehe Teil 3)
- Ein Hanse Niederspannungsleitung
- 20 kV Verteilungszentrale
- 0,4 kV Leitung
- 20 kV Leitung
- 20 kV Leitung (wird nach Sanierung des Binnendükers realisiert)
- Schutz
- Tralstation
- 900V Leitung
- 400V Leitung
- Baustrom 0,4 kV Leitung
- Taucherlocke 0,4 kV Leitung
- optionaler (zusätzlicher) Anschluss für Taucherlocke
- Anschluss für Taucherlocke
- optionaler Anschluss für Taucherlocke
- Baustromverteiler
- Landstandort Druckluftcontainer
- Druckluft auf Schute
- LWL Bussystem-Leitungen
- Telekom-Leitung (siehe Teil 3)
- Erdung
- Seezienenkabel
- Fernmeldekabel
- Fernmeldekabel, provisorisch
- Verteiler
- Peigel
- Gegensprech
- Verteilungszentrale
- Schutzwasserleitung (Druckleitung)
- Schutzwasserleitung (Freisiegelleitung)
- Schacht
- Externe Druckpumpenanlage
- Trink- und Brauchwasser 125mm ø
- Trink- und Brauchwasser 100mm ø
- Trink- und Brauchwasser 80mm ø
- Trink- und Brauchwasserschleber
- Zufahrtssignal
- Querströmungssignal
- Fernheiztrasse

Legende Bauwerks-Nr.:

Teil 2 : Nr. A56 bis A76, A78 bis A87, A92 bis A102
Teil 3 : Nr. A77, A88 bis A91

- A95 Abbruch
- A96 Abbruch/Neubau

Hinweis:

Bauteilabmessungen sind exemplarisch dargestellt.
Endgültige Dimensionierung erfolgt gemäß konstruktiven und statischen Erfordernissen.



Genehmigt	Unterschrift Im Auftrag	Amts-/Dienstbezeichnung
Geprüft	Unterschrift Im Auftrag	Amts-/Dienstbezeichnung
Aufgestellt	Unterschrift	Amts-/Dienstbezeichnung
Brunsbüttel, den 26.02.2009 Wasser- und Schifffahrtsamt Brunsbüttel	gez. Volk	BDR/in
Zeichnung gefertigt / bearbeitet (Datum, Name)	20.01.2009	Stahl
Zeichnung geprüft	20.01.2009	Sunderdek

PLANFESTSTELLUNG					
Wasser- und Schifffahrtsdirektion Nord Wasser- und Schifffahrtsamt Brunsbüttel					
Ordnung	AB	Baujahr	Kilometer	S	Koordinaten
1 1 3	A 1	3 4	0 0		rechts hoch
Projekt: Neubau 5. Schleusenammer und Neubau Torinstandsetzungsdock					
Untertitel: Neubau 5. Schleusenammer					
Einzelteil: Bauwerksverzeichnis mit Leitungen WSV					
Objekt-Nr.	Objekt-ZK	Objekt-GB	Entwurf-Nr.	Maßstab	
03 A 2 2				1:1000	
Die Übereinstimmung mit der Ausführung wird bestätigt:				Zeichnung Nr.	Blatt-Nr.
				03 A 2 2	
Datum					
Unterschrift, Funktionsbez					
DWU-Index					