
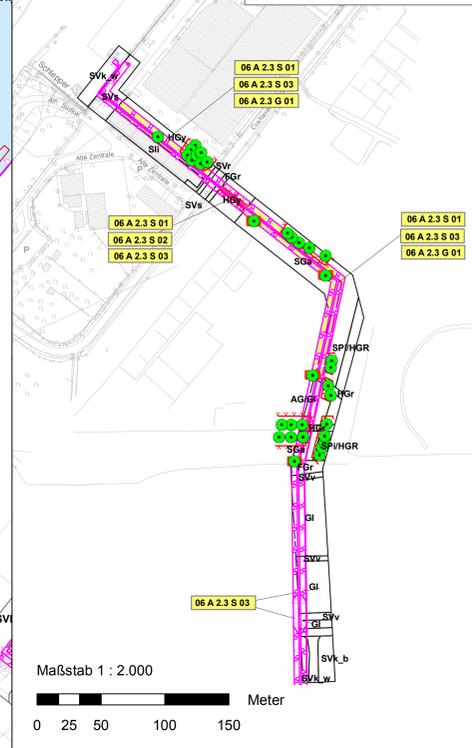


<b>06 A 2.3 S 01</b>	<b>L2</b>
Gehölz- und Einzelbaumschutz	
<b>06 A 2.3 S 02</b>	<b>T1</b>
Baufeldräumung außerhalb der Brutzeit in den Herbst- und Wintermonaten	
<b>06 A 2.3 S 03</b>	<b>B5</b>
Abschieben des Oberbodens im Bereich des Bau-feldes. Getrennte Zwischenlagerung des Ober-bodens in Mieten. Rekultivierung des Bodens auf allen temporären Bauflächen nach Abschluss der Baumaßnahmen	
<b>06 A 2.3 S 04</b>	<b>T1</b>
Abschieben des Oberbodens im Bereich des Bau-feldes. Wiederverwendung als Oberboden für Bodenbörsen oder Bodenlager Dyhrsenmoor. Ggf. Zwischenlagerung des Oberbodens in Mieten.	

<b>06 A 2.3 A 01</b>	<b>PT1, L1, L3</b>	<b>06 A 2.3 G 01</b>	
strauchbetonte Gehölzpflanzung mit Landschaftsrasenansaat		Landschaftsrasenansaat	
<b>06 A 2.3 A 02</b>	<b>PT1, L1, L3</b>	<b>06 A 2.3 G 02</b>	<b>L3</b>
strauchbetonte Gehölzpflanzung		Heckenpflanzung	
<b>06 A 2.3 A 03</b>	<b>PT1, L1, L3</b>		
baumbetonte Gehölzpflanzung			
<b>06 A 2.3 A 04</b>	<b>PT1, L1, L3</b>		
Pflanzung von Einzelbäumen und Baumreihen			
<b>06 A 2.3 A 05</b>	<b>B1, B5, B6</b>		
Entsiegelung			
<b>06 A 2.3 A 06/CEF</b>	<b>PT1</b>		
Anbringen von Nistkästen für den Trauerschnäpper			
<b>06 B 2.2 A 02</b>			
Schaffung neuer Kanalfächen			

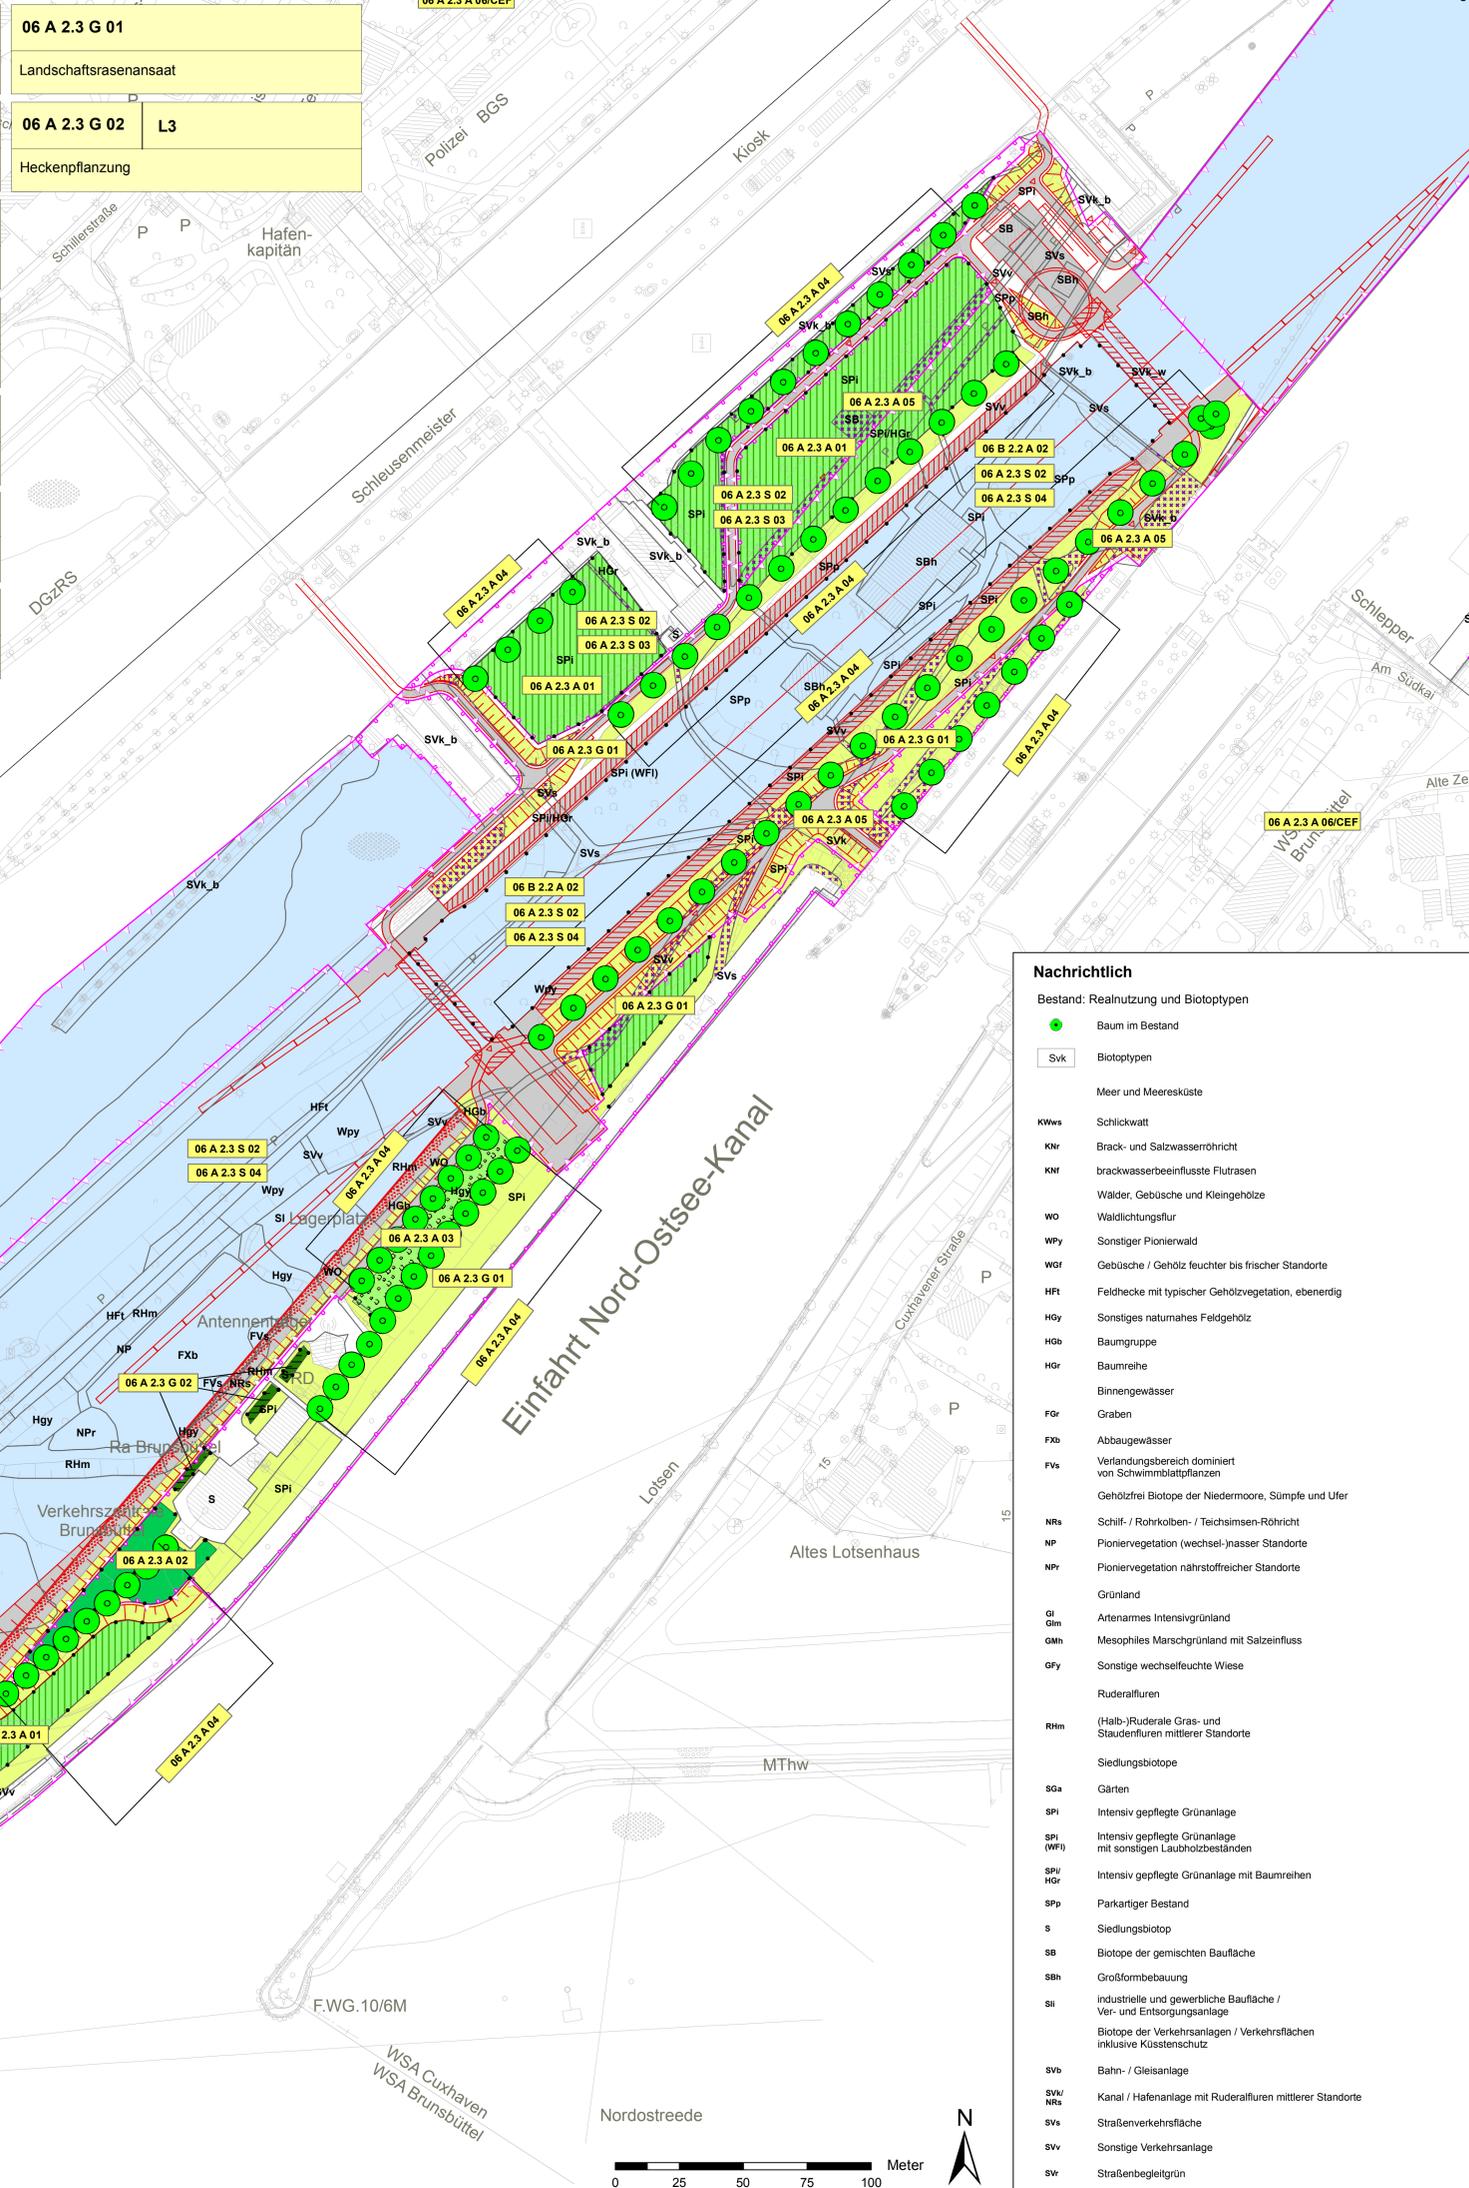

**Maßstab 1 : 2.000**

0 25 50 100 150 Meter

**Zeichenerklärung**

Maßnahmen Nr. Konfliktnummer	Bezug zur fortlaufenden
06 A 2.2.1 A 01	P1, P2, ...
Entwicklung von Grünland	Erläuterung der Maßnahme

S = Schutzmaßnahme  
A = Ausgleichsmaßnahme  
E = Ersatzmaßnahme  
G = Gestaltungsmaßnahme

**Nachrichtlich**

Bestand: Reanultung und Biotoptypen

- Baum im Bestand
- Svk Biotoptypen
- Meer und Meeresküste
- KWws Schlickwatt
- KNr Brack- und Salzwasserriehricht
- KNF brackwasserbeeinflusste Flutrasen
- WO Waldlichtungsfur
- WPY Sonstiger Pionierwald
- WGR Gebüsch / Gehölz feuchter bis frischer Standorte
- HFI Feldhecke mit typischer Gehölzvegetation, ebenerdig
- HGy Sonstiges naturnahes Feldgehölz
- HGb Baumgruppe
- HGr Baumreihe
- Binnengewässer
- Graben
- FXb Abbaugewässer
- FVs Verlandungsbereich dominiert von Schwimmblattpflanzen
- Gehölzfrei Biotope der Niedermoore, Sümpfe und Ufer
- NRS Schilf- / Rohrkolben- / Teichsimsen-Röhricht
- NP Pioniervvegetation (wechsel-nasser Standorte
- NPr Pioniervvegetation nährstoffreicher Standorte
- Grünland
- GI Artenarmes Intensivgrünland
- Glm Mesophiles Marschgrünland mit Salzeinfluss
- GMh Mesophiles Marschgrünland mit Salzeinfluss
- GFY Sonstige wechselfeuchte Wiese
- Ruderalfluren
- Rhm (Halb-)Ruderal Gras- und Staudenfluren mittlerer Standorte
- Siedlungsbiotope
- SGa Gärten
- SPI Intensiv gepflegte Grünanlage
- SPI (WFI) Intensiv gepflegte Grünanlage mit sonstigen Laubholzbeständen
- SPI HGr Intensiv gepflegte Grünanlage mit Baumreihen
- SPp Parkartiger Bestand
- S Siedlungsbiotop
- SB Biotope der gemischten Baufläche
- SBh Großformbebauung
- Sli Biotope der Verkehrsanlagen / Verkehrsflächen inklusive Küstenschutz
- SVb Bahn- / Gleisanlage
- SVK / NRs Kanal / Hafenanlage mit Ruderalfluren mittlerer Standorte
- SVs Straßenverkehrsfläche
- SVv Sonstige Verkehrsanlage
- SVw Straßenbegleitgrün

**Schutz- Ausgleichs- und Gestaltungsmaßnahmen**

- Abgrenzung der Kompensationsfläche
- Pflanzung von Einzelbäumen
- Pflanzung von Baumreihen
- Gehölz-Schutzzaun
- Einzelbaumschutz
- Heckenpflanzung
- Landschaftsrasenansaat
- strauchbetonte Gehölzpflanzung mit Landschaftsrasenansaat
- strauchbetonte Gehölzpflanzung
- baumbetonte Gehölzpflanzung
- Entsiegelung

**Vorhaben**

- Technische Planung
- Grenze des anlagebedingten Eingriffes
- Grenze des baubedingten Eingriffes
- Neuverriegelung
- Wasserfläche



Genehmigt	Unterschrift im Auftrag	Amts- / Dienstbezeichnung
Geprüft	Unterschrift im Auftrag	Amts- / Dienstbezeichnung
Aufgestellt	Unterschrift	Amts- / Dienstbezeichnung
Brunsbüttel, den 26.02.2009 Wasser- und Schifffahrtsamt Brunsbüttel Zeichnung gefertigt/ bearbeitet (Datum, Name)		
11.02.2009 Sicard		
Zeichnung geprüft		
11.02.2009 Kraetzschmer		
<b>TGP</b> Planungsgruppe Umwelt <b>leguan</b> planungsgruppe		
<b>PLANFESTSTELLUNG</b>		
Wasser- und Schifffahrtsdirektion Nord Wasser- und Schifffahrtsamt Brunsbüttel		
OrgEinr	BWStzr	Kilometer
113	A1	34 00
Projekt	Neubau 5.Schleusenammer und Neubau Torinstandsetzungsdock Landschaftspflegerische Begleitplan	
Objektteil	Landschaftspflegerische Maßnahmen Schleuseninsel	
Einzelheit	Landschaftspflegerische Maßnahmen Schleuseninsel	
Objektidentifizierung	Objekt-Teil	Objekt-ZK
06A		
Entwurf Nr.	1 : 1.000	
Zeichnung Nr.	06 A 2.3	
Die Übereinstimmung mit der Ausführung wird bestätigt:		
Datum	Unterschrift, Funktionsbez.	DVU-Identifikation
		DVU-Index