


ZEICHENERKLÄRUNG

- Eingriffsflächen
- Externe Ausgleichs- und Ersatzflächen

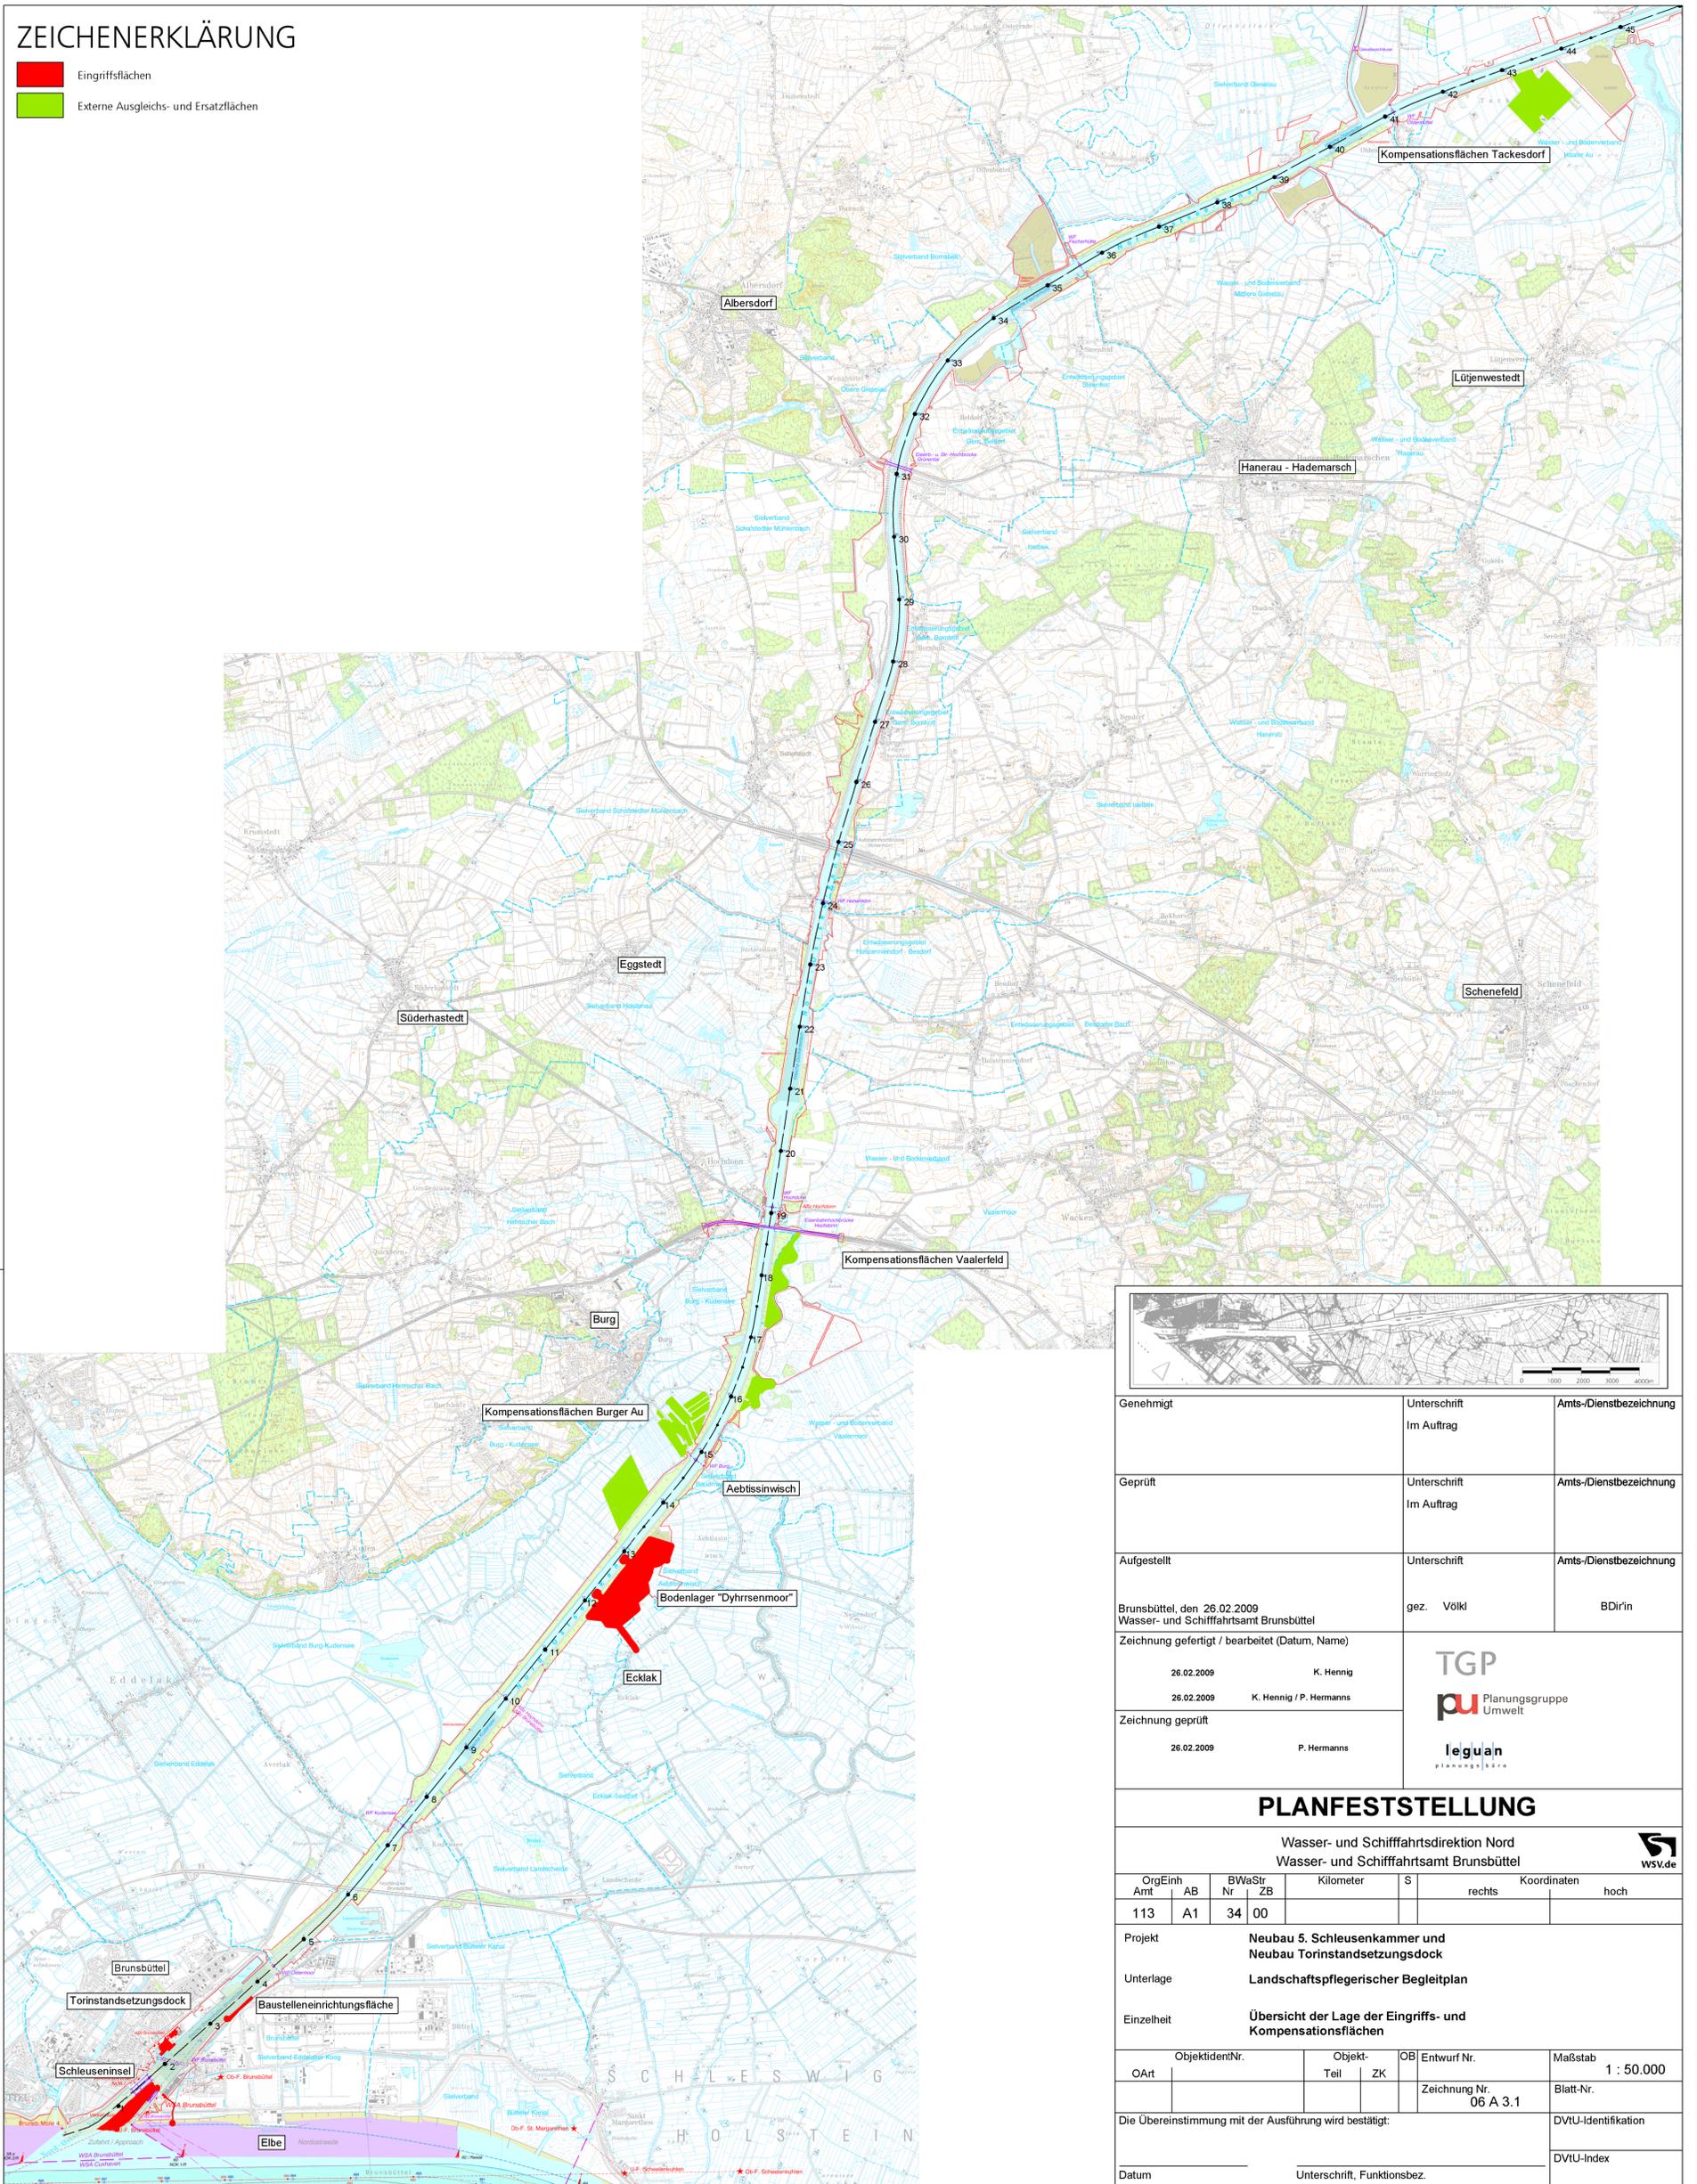

Genehmigt	Unterschrift Im Auftrag	Amts-/Dienstbezeichnung
Geprüft	Unterschrift Im Auftrag	Amts-/Dienstbezeichnung
Aufgestellt	Unterschrift gez. Völkl	Amts-/Dienstbezeichnung BDir'n
Brunsbüttel, den 26.02.2009 Wasser- und Schifffahrtsamt Brunsbüttel Zeichnung gefertigt / bearbeitet (Datum, Name) 26.02.2009 K. Hennig 26.02.2009 K. Hennig / P. Hermanns Zeichnung geprüft 26.02.2009 P. Hermanns		
TGP Planungsguppe Umwelt leguan planungsbüro		

PLANFESTSTELLUNG

Wasser- und Schifffahrtsdirektion Nord Wasser- und Schifffahrtsamt Brunsbüttel							
OrgEinh	AB	BWaStr	Kilometer	S	rechts	Koordinaten	hoch
113	A1	34 00					
Projekt	Neubau 5. Schleusenkammer und Neubau Torinstandsetzungsdock						
Unterlage	Landschaftspflegerischer Begleitplan						
Einzelheit	Übersicht der Lage der Eingriffs- und Kompensationsflächen						
ObjektidNr.	Objekt-Teil	Objekt-ZK	OB	Entwurf Nr.	Maßstab		1 : 50.000
OArt				Zeichnung Nr.	Blatt-Nr.		
				06 A 3.1			
Die Übereinstimmung mit der Ausführung wird bestätigt:						DVU-Identifikation	
Datum						DVU-Index	
Unterschrift, Funktionsbez.							