


T:\02\_PROJEKTE\1100\_Brunsbüttel\NOK\_SchleusenCAD\06\_LBR\1100\_IBP\_Ausgleichswg\_06\_A\_3\_1\_23-Apr-2009

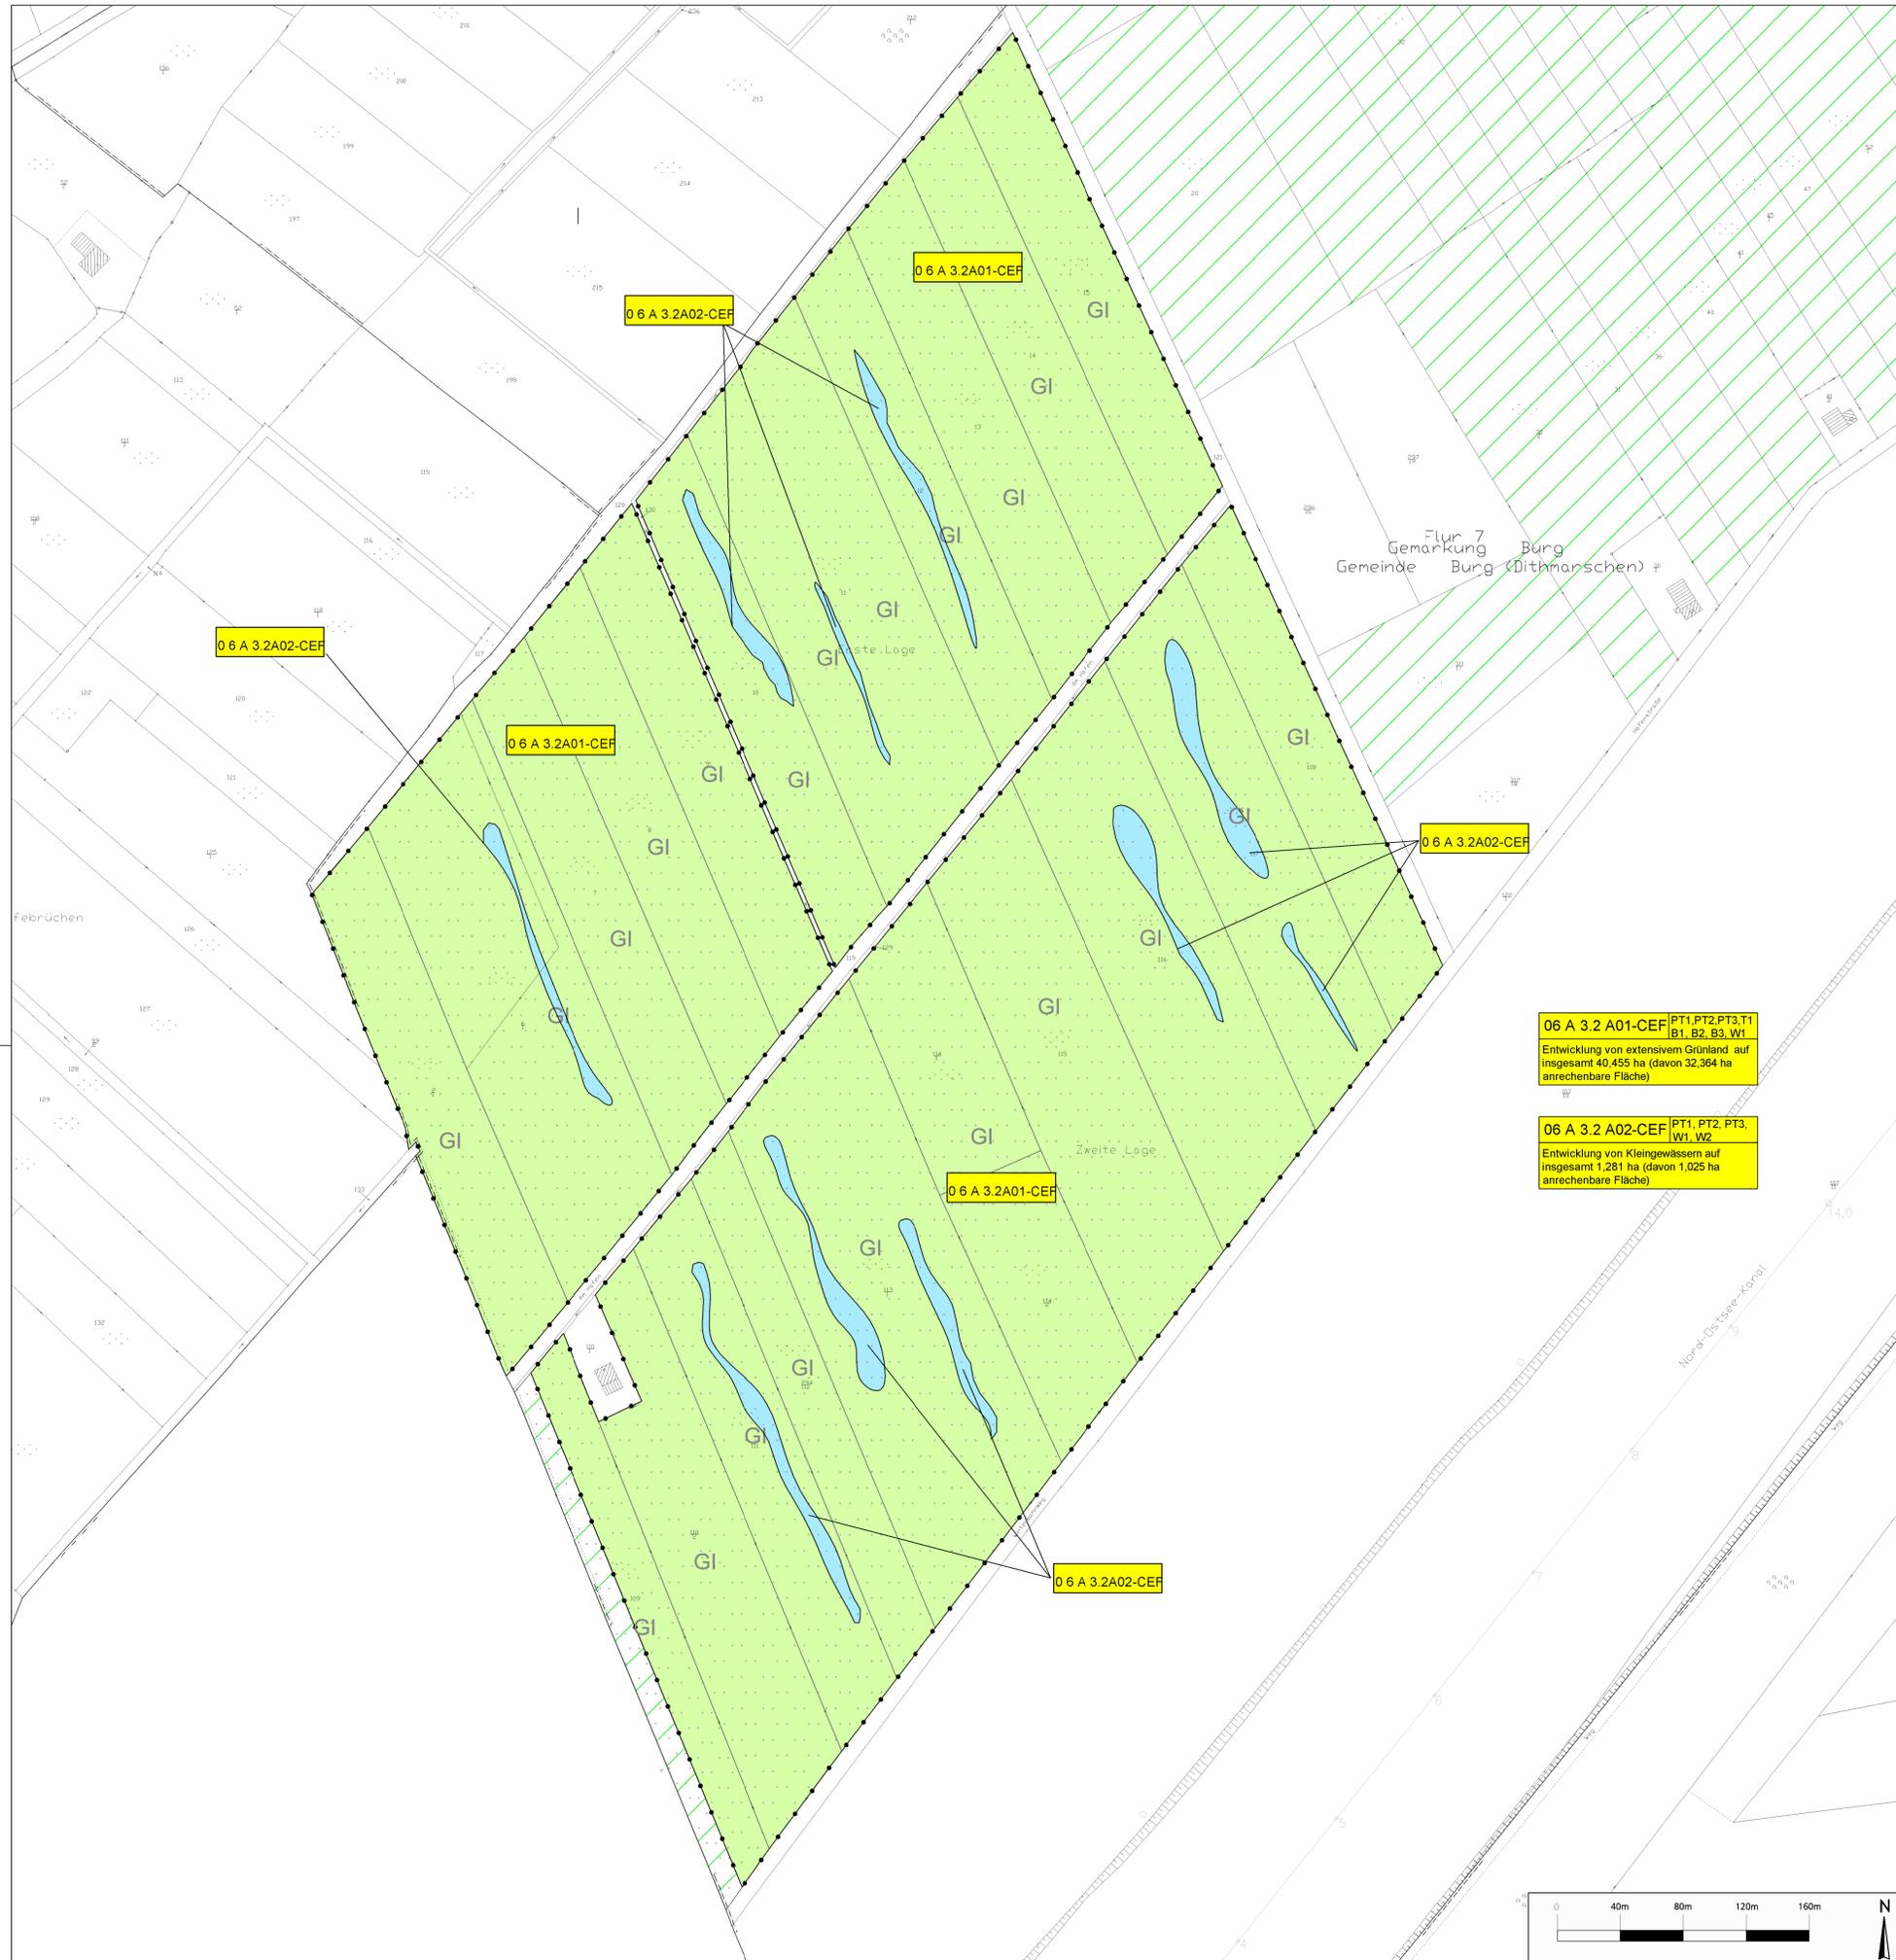

**06 A 3.2 A01-CEF** PT1, PT2, PT3, T1  
B1, B2, B3, W1  
Entwicklung von extensivem Grünland auf  
insgesamt 40,455 ha (davon 32,364 ha  
anrechenbare Fläche)

**06 A 3.2 A02-CEF** PT1, PT2, PT3,  
W1, W2  
Entwicklung von Kleingewässern auf  
insgesamt 1,281 ha (davon 1,025 ha  
anrechenbare Fläche)

### ZEICHENERKLÄRUNG

- Abgrenzung der Kompensationsfläche
- Maßnahmen**
- 06A3.1A01** Maßnahmennummer fortlaufend
- Maßnahmen Nr. **06A 3.1 A01** Bezug auf fortlaufende Konfliktnummer **PT1, PT2, PT3**
- Entwicklung von extensivem Feuchtgrünland**
- Erläuterung der Maßnahme**
- A Ausgleichsmaßnahme
- E Ersatzmaßnahme
- G Gestaltungsmaßnahme
- S Schutzmaßnahme
- Entwicklung von extensivem Feuchtgrünland
- Anlage von Kleingewässern
- Flächen nicht aufwertbar
- Nachrichtliche Darstellung**
- angrenzende Kompensationsflächen
- Bestand**
- GI Artenarmes Intensivgrünland



|  |                            |                                     |
|--|----------------------------|-------------------------------------|
| Genehmigt  | Unterschrift<br>Im Auftrag | Amts-/Dienstbezeichnung             |
| Geprüft  | Unterschrift<br>Im Auftrag | Amts-/Dienstbezeichnung             |
| Aufgestellt  | Unterschrift<br>gez. Völk  | Amts-/Dienstbezeichnung<br>BDi'r/in |
| Brunsbüttel, den 26.02.2009<br>Wasser- und Schifffahrtsamt Brunsbüttel |                            |                                     |
| Zeichnung gefertigt / bearbeitet (Datum, Name)                         |                            |                                     |
| 26.02.2009 K. Hennig<br>26.02.2009 K. Hennig / P. Hermanns             |                            |                                     |
| Zeichnung geprüft  |                            | 26.02.2009 P. Hermanns              |

### PLANFESTSTELLUNG

Wasser- und Schifffahrtsdirektion Nord  
Wasser- und Schifffahrtsamt Brunsbüttel

|  |   |             |           |               |           |             |                    |
|--|---|-------------|-----------|---------------|-----------|-------------|--------------------|
| OrgEinh  | AB  | BWaStr      | Kilometer | S             | rechts    | Koordinaten | hoch               |
| 113  | A1  | 34 00       |           |               |           |             |                    |
| Projekt  | Neubau 5. Schleusenammer und<br>Neubau Torinstandsetzungsdock |             |           |               |           |             |                    |
| Unterlage  | Landschaftspflegerischer Begleitplan                          |             |           |               |           |             |                    |
| Einzelheit   | Kompensationsflächen Burger<br>Au Teil 1                      |             |           |               |           |             |                    |
| OArt   | Objektident.Nr.   | Objekt-Teil | OB ZK     | Entwurf Nr.   | Maßstab   |             |                    |
|  |   |             |           |               | 1 : 2.000 |             |                    |
|  |   |             |           | Zeichnung Nr. | Blatt-Nr. |             |                    |
|  |   |             |           | 06 A 3.2      |           |             |                    |
| Die Übereinstimmung mit der Ausführung wird bestätigt: |   |             |           |               |           |             | DVU-Identifikation |
| Datum  |   |             |           |               |           |             | DVU-Index          |
| Unterschrift, Funktionsbez.                            |   |             |           |               |           |             |                    |

