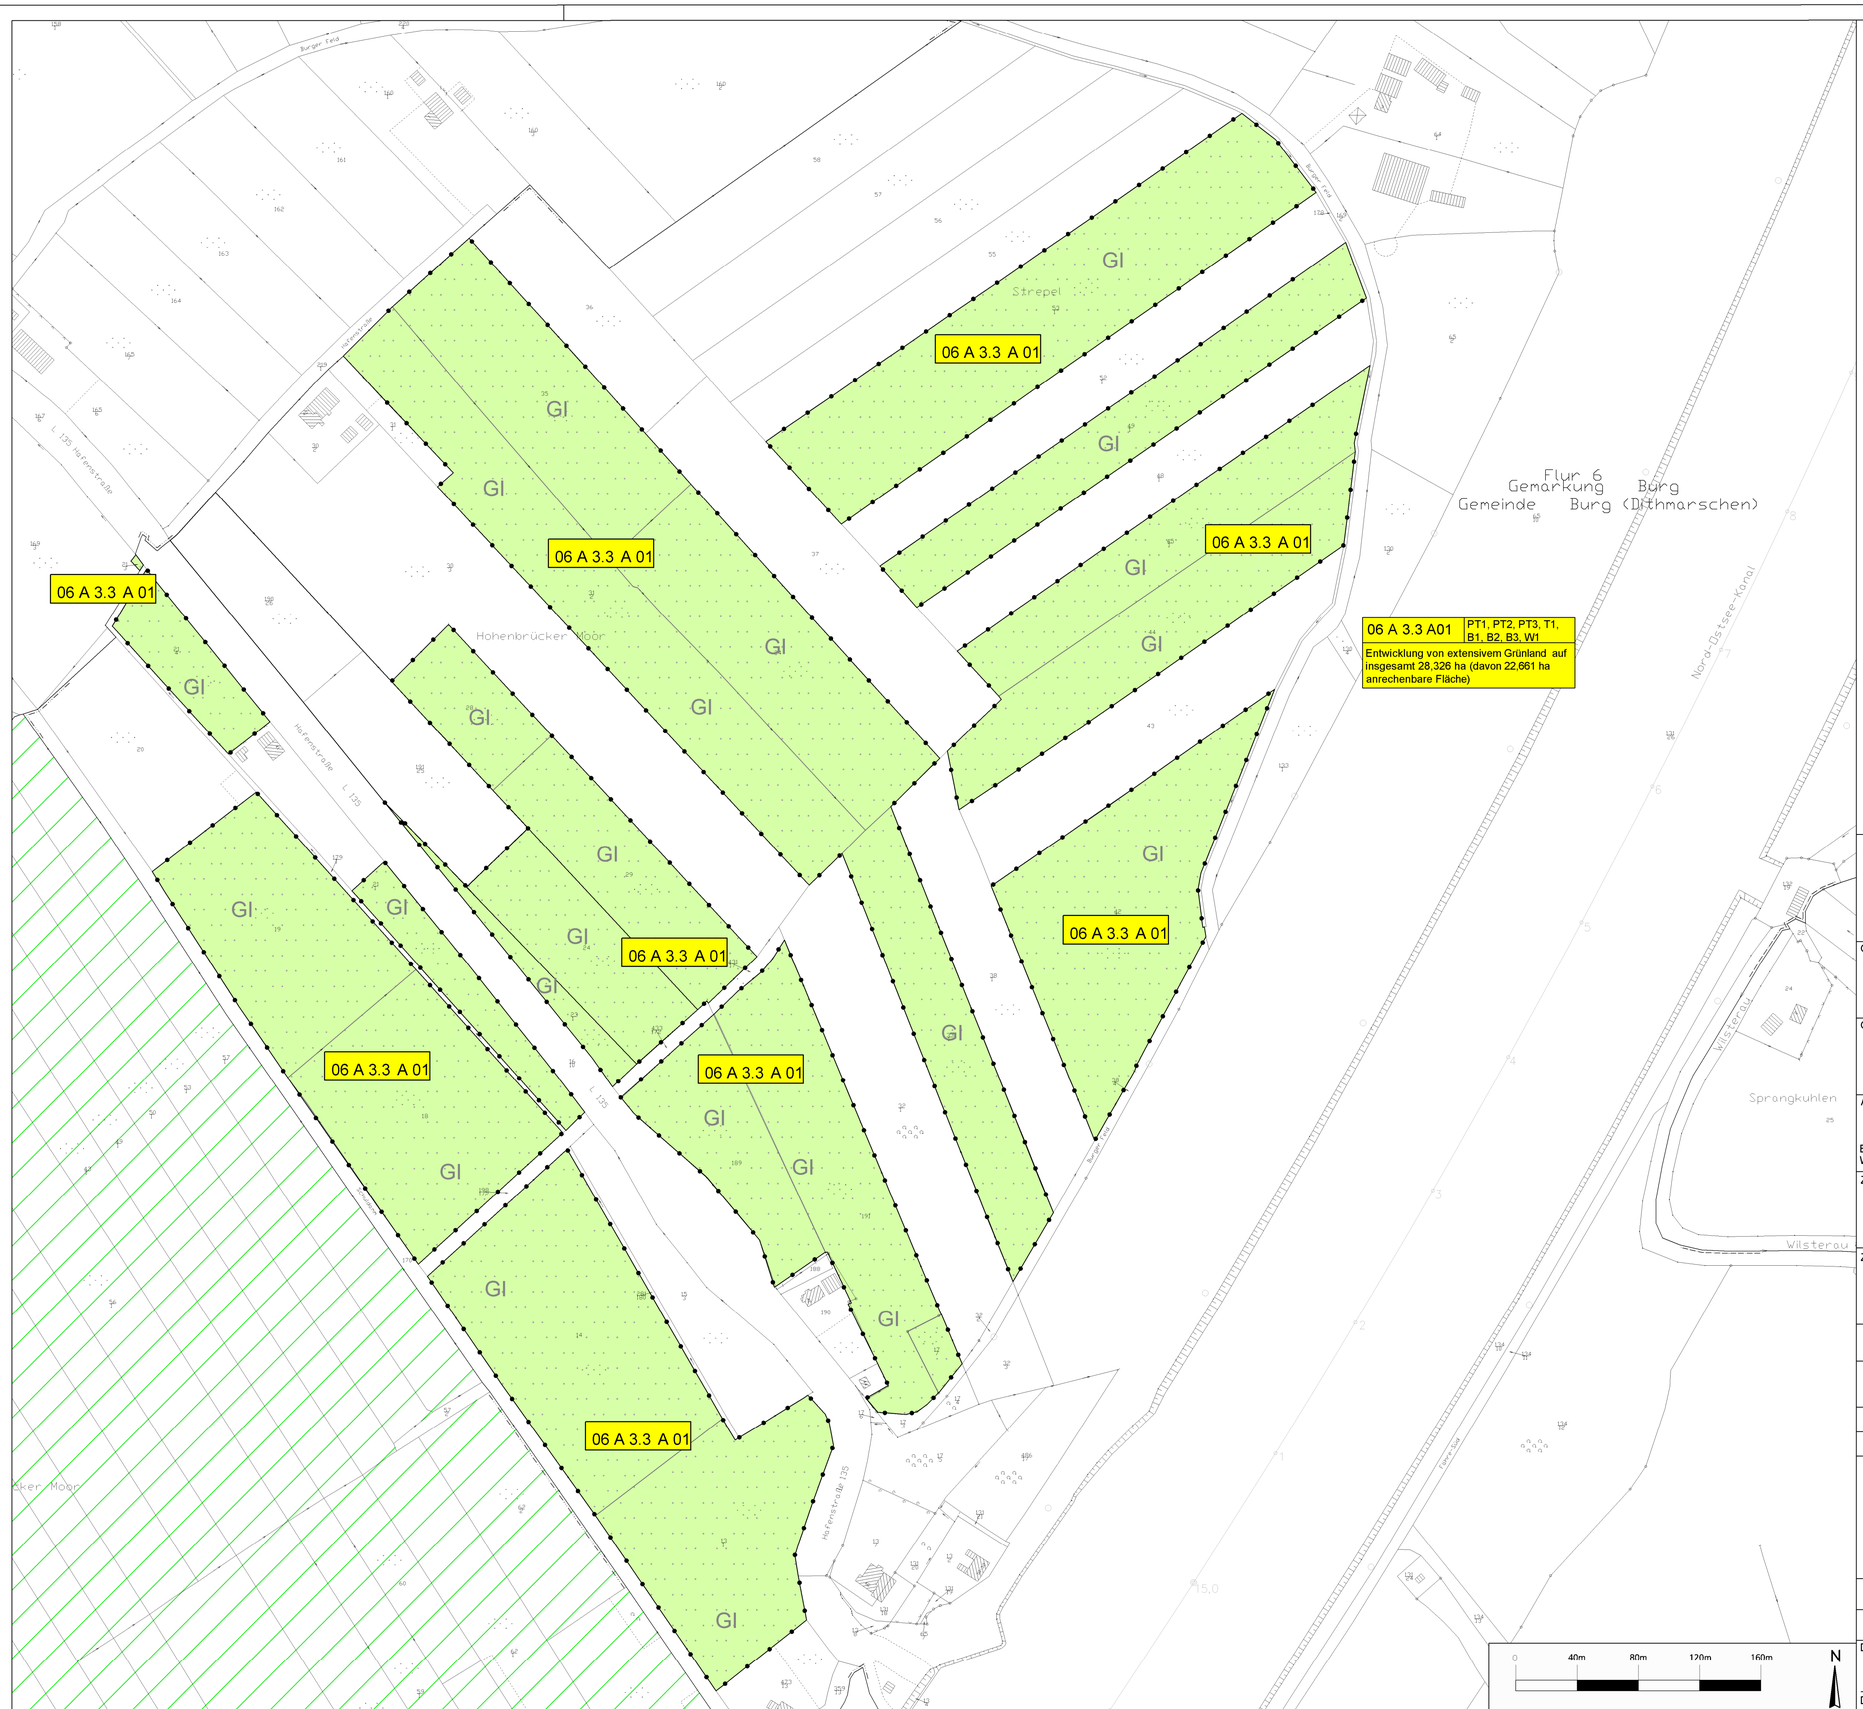

ZEICHENERKLÄRUNG

Abgrenzung der Kompensationsfläche

Maßnahmen

06A3.1A01 Maßnahmennummer fortlaufend

Maßnahmen Nr. | Bezug auf fortlaufende Konfliktnummer

06A 3.1 A01	PT1, PT2, PT3
Entwicklung von extensivem Feuchtgrünland	

Erläuterung der Maßnahme

- A Ausgleichsmaßnahme
- E Ersatzmaßnahme
- G Gestaltungsmaßnahme
- S Schutzmaßnahme

Entwicklung von extensivem Feuchtgrünland

Nachrichtliche Darstellung

angrenzende Kompensationsflächen

Bestand

GI Artenarmes Intensivgrünland

06 A 3.3 A01	PT1, PT2, PT3, T1, B1, B2, B3, W1
Entwicklung von extensivem Grünland auf insgesamt 28,326 ha (davon 22,661 ha anrechenbare Fläche)	

Genehmigt	Unterschrift Im Auftrag	Amts-/Dienstbezeichnung
Geprüft	Unterschrift Im Auftrag	Amts-/Dienstbezeichnung
Aufgestellt Brunsbüttel, den 26.02.2009 Wasser- und Schifffahrtsamt Brunsbüttel	Unterschrift gez. Völkl	Amts-/Dienstbezeichnung BDir'in

Zeichnung gefertigt / bearbeitet (Datum, Name)	
26.02.2009	K. Hennig
26.02.2009	K. Hennig / P. Hermanns
Zeichnung geprüft	
26.02.2009	P. Hermanns

TGP
Planungsgruppe Umwelt
leguan planungsbüro

PLANFESTSTELLUNG

Wasser- und Schifffahrtsdirektion Nord
Wasser- und Schifffahrtsamt Brunsbüttel
WSV.de

OrgEinh Amt	AB	BWaStr Nr	ZB	Kilometer	S	Koordinaten rechts	hoch
113	A1	34	00				

Projekt: **Neubau 5. Schleusenkammer und Neubau Torinstandsetzungsdock**

Unterlage: **Landschaftspflegerischer Begleitplan**

Einzelheit: **Kompensationsflächen Burger Au Teil 2**

ObjektidentNr. OArt		Objekt- Teil	ZK	OB	Entwurf Nr.	Maßstab
					Zeichnung Nr. 06 A 3.3	1 : 2.000
						Blatt-Nr.

Die Übereinstimmung mit der Ausführung wird bestätigt:

Datum | Unterschrift, Funktionsbez.

DVtU-Identifikation

DVtU-Index

T:\02_PROJEKTE\1200_Brunsbüttel_NOK_Schleusen\CAD\06_LBP\1200_LBP_Ausgleich.dwg-06_A_3_3 23.Apr.2009