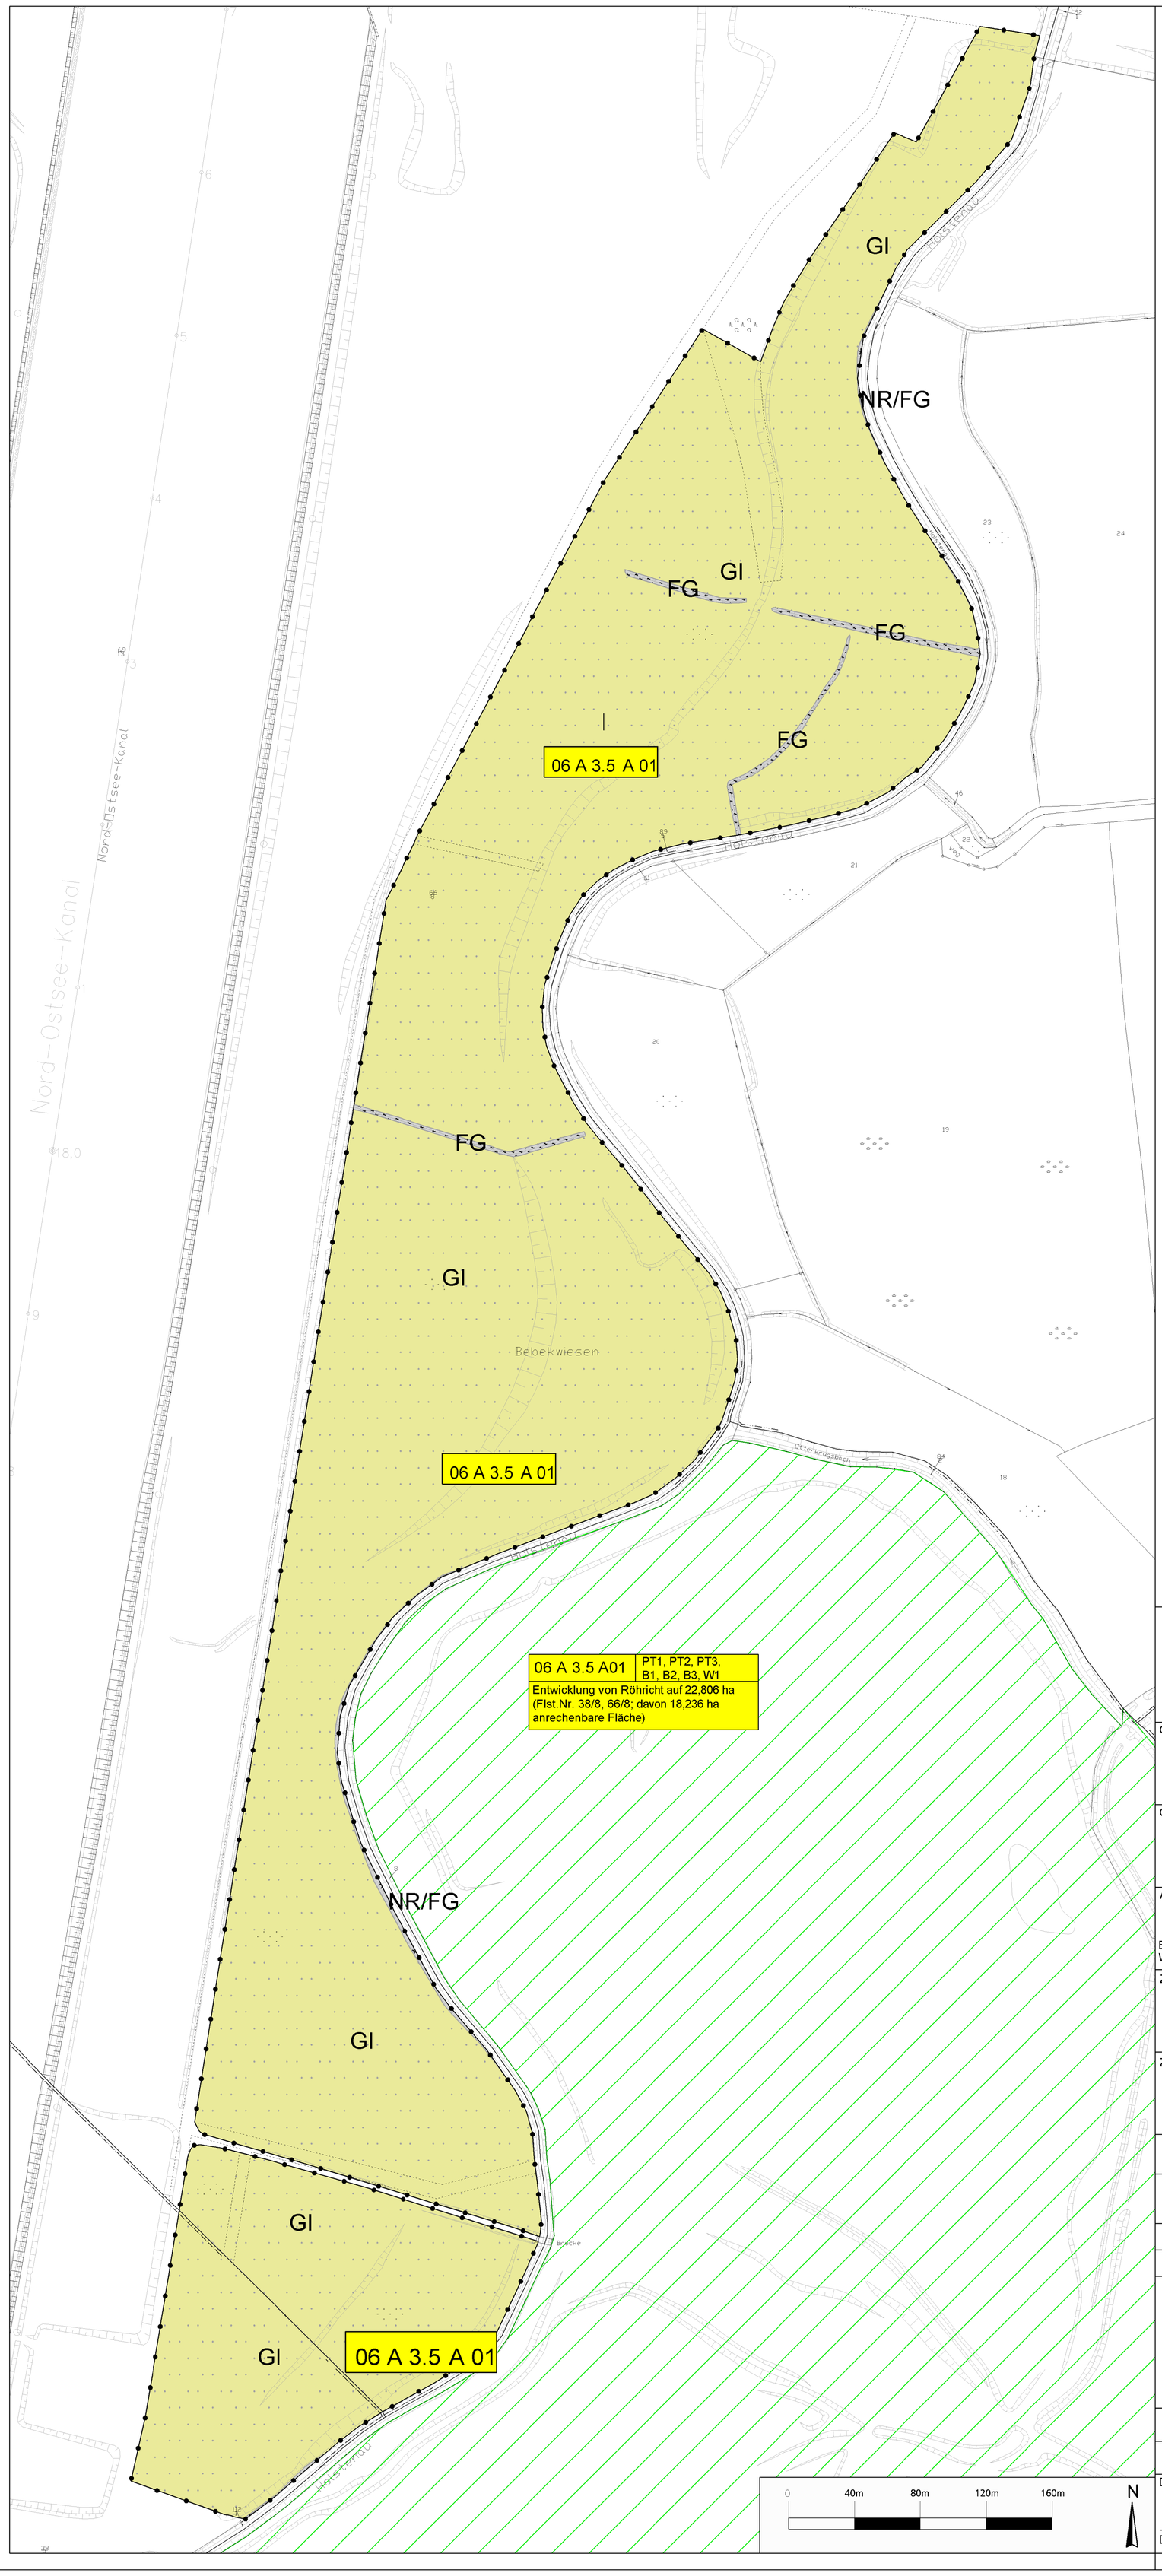

ZEICHENERKLÄRUNG

Abgrenzung der Kompensationsfläche

Maßnahmen

06A3.1A01 Maßnahmennummer fortlaufend

Maßnahmen Nr. | Bezug auf fortlaufende Konfliktnummer

06A 3.1 A01	PT1, PT2, PT3
Entwicklung von extensivem Feuchtgrünland	

Erläuterung der Maßnahme

- A Ausgleichsmaßnahme
- E Ersatzmaßnahme
- G Gestaltungsmaßnahme
- S Schutzmaßnahme

Entwicklung von Röhricht

Flächen nicht aufwertbar

Nachrichtliche Darstellung

angrenzende Kompensationsflächen

Bestand

- GI Artenarmes Intensivgrünland
- GI/NR Artenarmes Intensivgrünland mit Röhricht
- FG Graben
- NR Landröhricht
- RHf Ruderale Gras- und Staudenflur feuchter Standorte
- HGy Sonstiges naturnahes Feldgehölz

Genehmigt	Unterschrift Im Auftrag	Amts-/Dienstbezeichnung
Geprüft	Unterschrift Im Auftrag	Amts-/Dienstbezeichnung
Aufgestellt Brunsbüttel, den 26.02.2009 Wasser- und Schifffahrtsamt Brunsbüttel	Unterschrift gez. Völkl	Amts-/Dienstbezeichnung BDir'in

Zeichnung gefertigt / bearbeitet (Datum, Name)

26.02.2009 K. Hennig

26.02.2009 K. Hennig / P. Hermanns

Zeichnung geprüft

26.02.2009 P. Hermanns

TGP
Planungsgruppe Umwelt
leguan planungsbüro

PLANFESTSTELLUNG

Wasser- und Schifffahrtsdirektion Nord
Wasser- und Schifffahrtsamt Brunsbüttel
WSV.de

OrgEinh Amt	AB	BWaStr Nr	ZB	Kilometer	S	Koordinaten rechts	hoch
113	A1	34	00				

Projekt: **Neubau 5. Schleusenkammer und Neubau Torinstandsetzungsdock**

Unterlage: **Landschaftspflegerischer Begleitplan**

Einzelheit: **Kompensationsflächen Vaalerfeld Teil 2**

ObjektidentNr. OArt		Objekt- Teil	ZK	OB	Entwurf Nr.	Maßstab
					Zeichnung Nr. 06 A 3.5	Blatt-Nr.

Die Übereinstimmung mit der Ausführung wird bestätigt:

Datum | Unterschrift, Funktionsbez.

DVtU-Identifikation

DVtU-Index

T:\02_PROJEKTE\1200_Brunsbüttel_NOK_Schleusen\CAD\06_LBP\1200_LBP_Ausgleich.dwg-06_3_5_23.Apr.2009