


Konflikte Pflanzen / Tiere

PT 1 Lebensraum- / Biotopverlust innerhalb der Eingriffsgrenze bzw. der baubedingten Flächeninanspruchnahme durch Überbauung, Überformung und temporäre Inanspruchnahme

Torinstandsetzungsdock

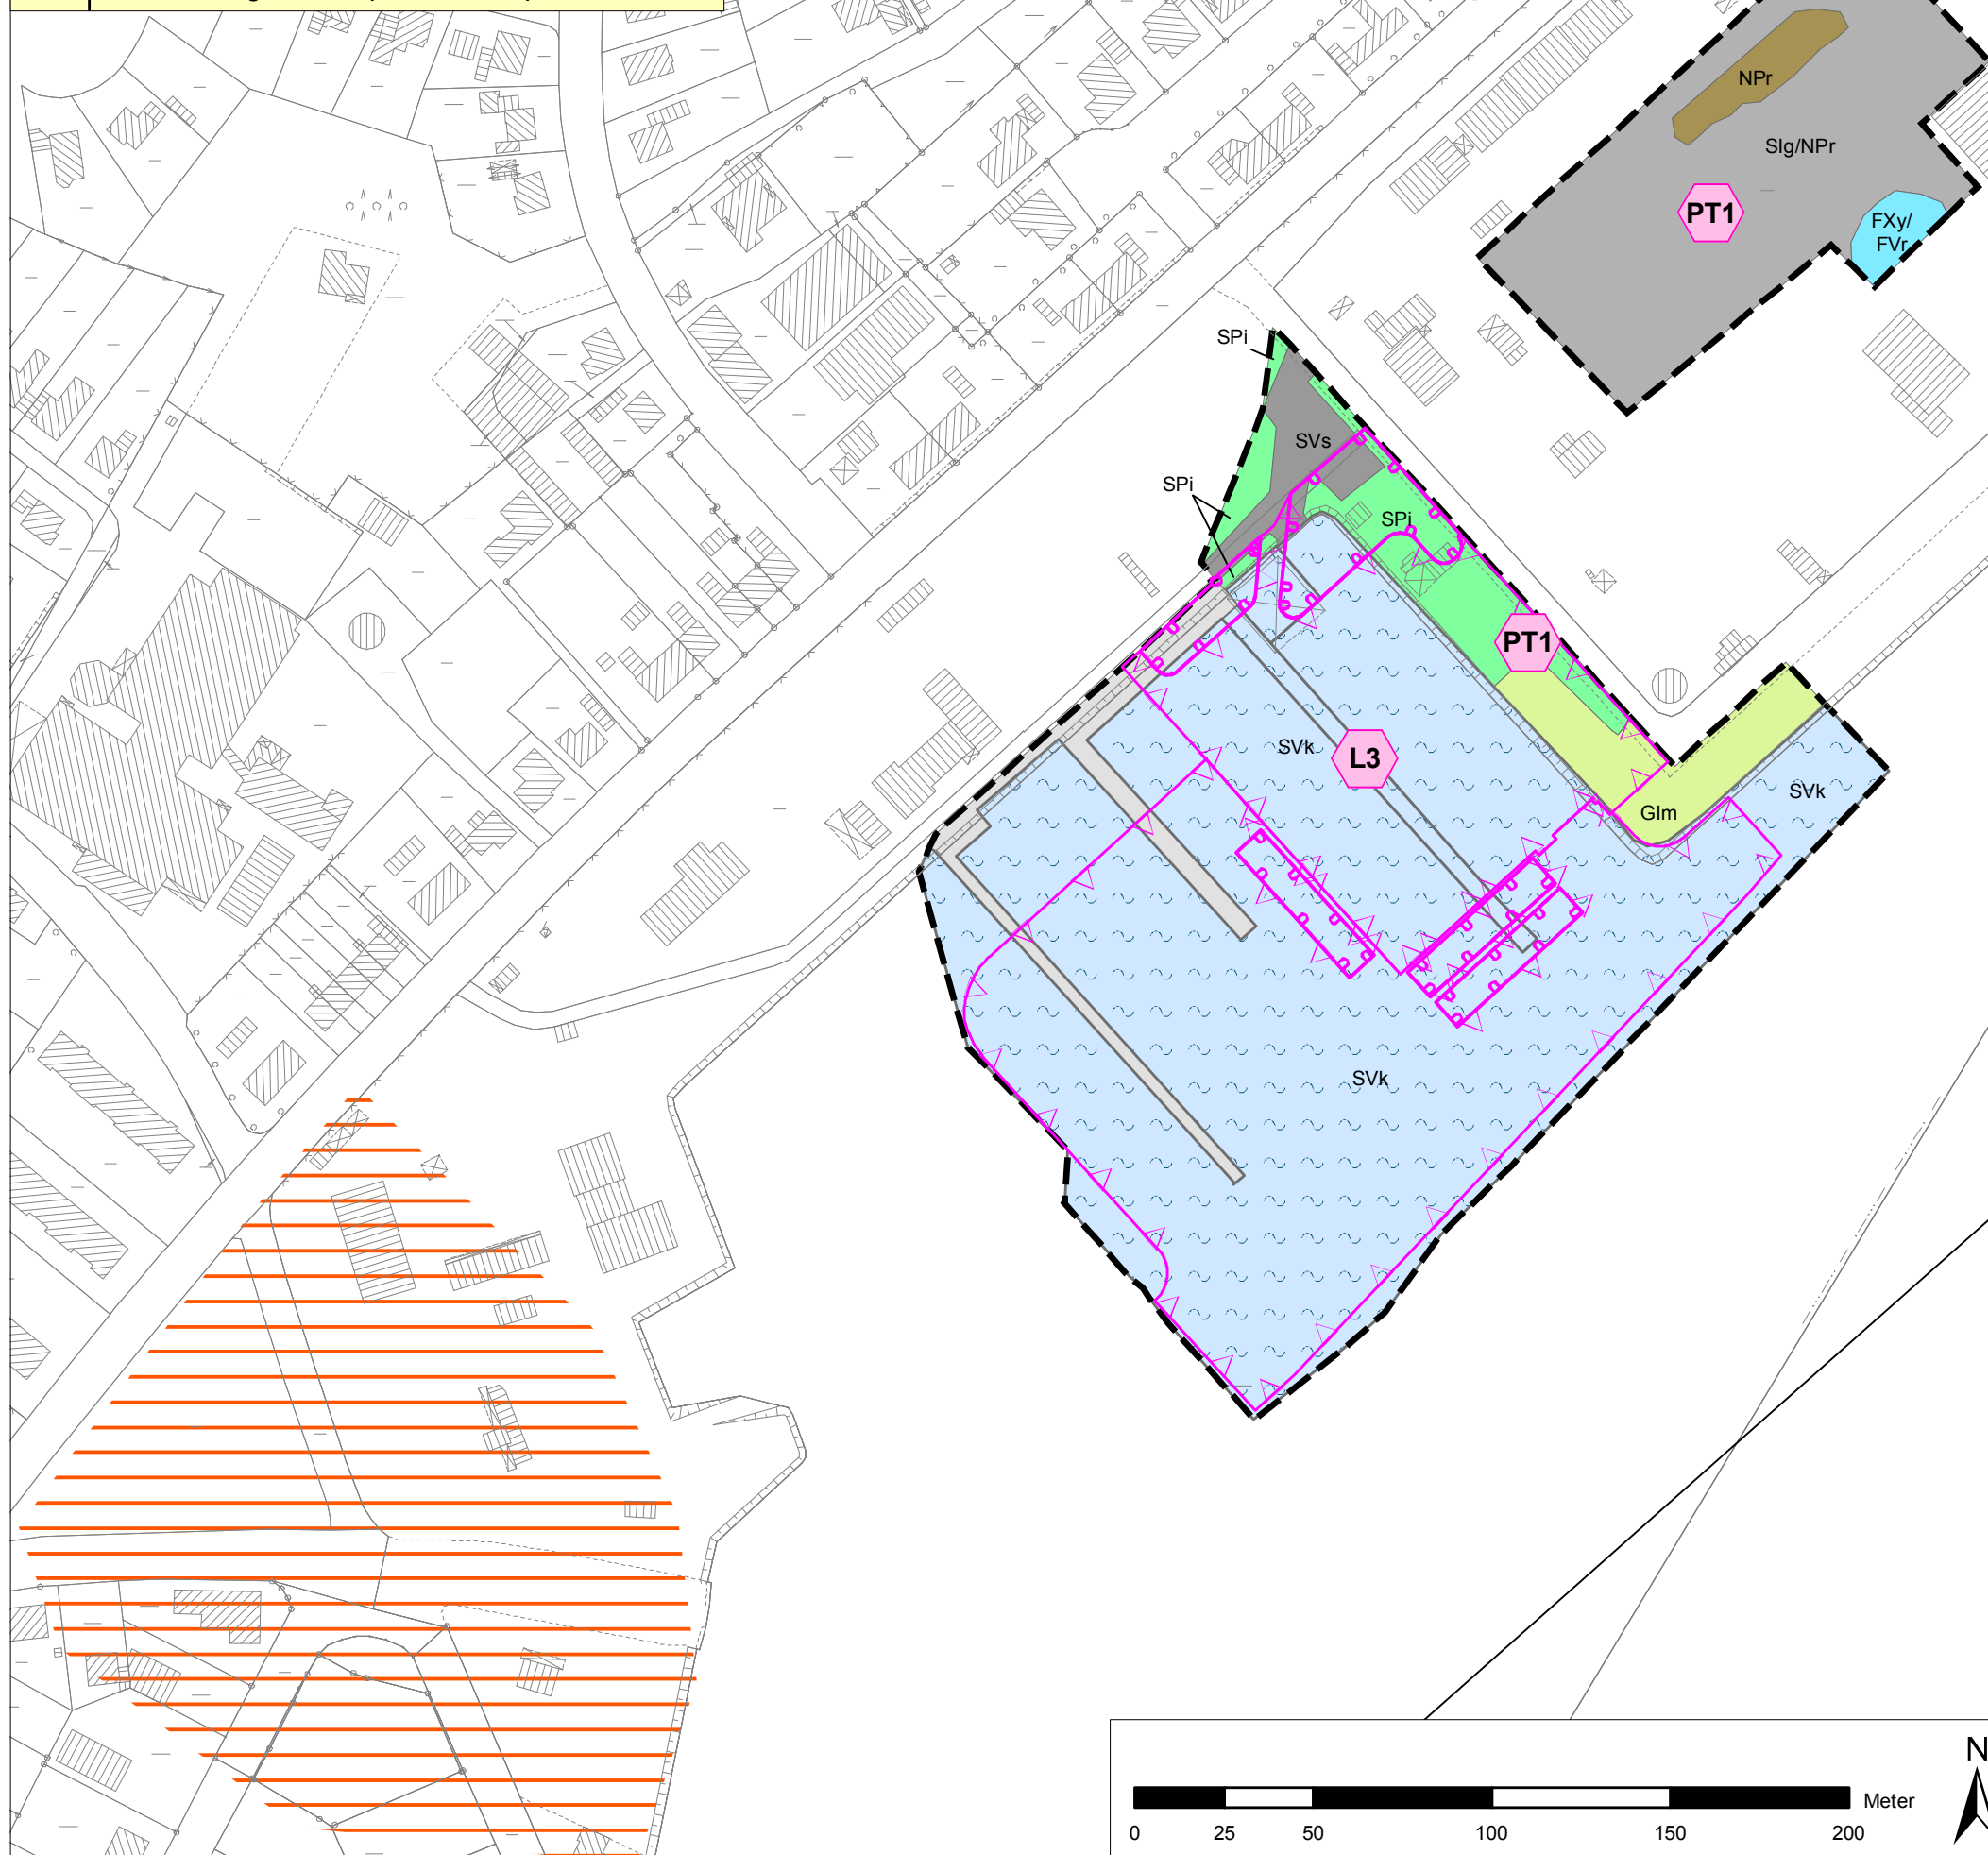

Zeichenerklärung

Bestand: Realnutzung und Biotoptypen

- Binnengewässer**
- FXy / FVr** Sonstiges künstliches Stillgewässer / Verlandungsbereich mit Röhricht
- Gehölzfrei Biotope der Niedermoore, Sümpfe und Ufer**
- NPr** Pioniervegetation nährstoffreicher Standorte
- Grünland**
- Glm** Artenarmes Intensivgrünland
- Siedlungsbiotope**
- SPl** Intensiv gepflegte Grünanlage
- Sig / NPr** Gewerbegebiet, Gewerbebetriebe / Pioniervegetation nährstoffreicher Standorte
- Biotope der Verkehrsanlagen / Verkehrsflächen inklusive Küstenschutz**
- SVk** Kanal / Hafenanlage
- SVs** Straßenverkehrsfläche

Konflikte

- T1** Konflikt (mit lfd. Nr.)

Konflikte Pflanzen / Tiere

PT 1 Lebensraum- / Biotopverlust innerhalb der Eingriffsgrenze bzw. der baubedingten Flächeninanspruchnahme durch Überbauung, Überformung und temporäre Inanspruchnahme

- ↑ Erläuterung des Konflikts
- ↑ Konflikt-Nummer
- P** Pflanzen
- T** Tiere

Sonstiges

- ▽ Flächen innerhalb der Eingriffsgrenze
- Grenze der baubedingten Flächeninanspruchnahme



Genehmigt	Unterschrift im Auftrag	Amts-/ Dienstbezeichnung
Geprüft	Unterschrift im Auftrag	Amts-/ Dienstbezeichnung
Aufgestellt	Unterschrift gez. Vökl	Amts-/ Dienstbezeichnung BDir'in
Brunsbüttel, den 26.02.2009 Wasser- und Schifffahrtsamt Brunsbüttel		
Zeichnung gefertigt/ bearbeitet (Datum, Name) 11.02.2009 Laske		
Zeichnung geprüft 11.02.2009 Kraetzschmer		

PLANFESTSTELLUNG

Wasser- und Schifffahrtsdirektion Nord
Wasser- und Schifffahrtsamt Brunsbüttel



OrgEinh	BWaStr	Kilometer	S	Koordinaten
Amt	Nr			rechts hoch
113	34			
AB	ZB			
A1	00			

Projekt	Neubau 5.Schleusenammer und Neubau Torinstandsetzungsdock
Objekteil	Landschaftspflegerischer Begleitplan
Einzelheit	Bestand und Konflikte Torinstandsetzungsdock

ObjektidentNr	Objekt-Teil	ZK	OB	Entwurf Nr	Maßstab
OArt					1 : 2.000
				Zeichnung Nr. 06 B 2.1	Blatt-Nr

Die Übereinstimmung mit der Ausführung wird bestätigt:		DVtU-Identifikation
Datum	Unterschrift, Funktionsbez.	DVtU-Index