
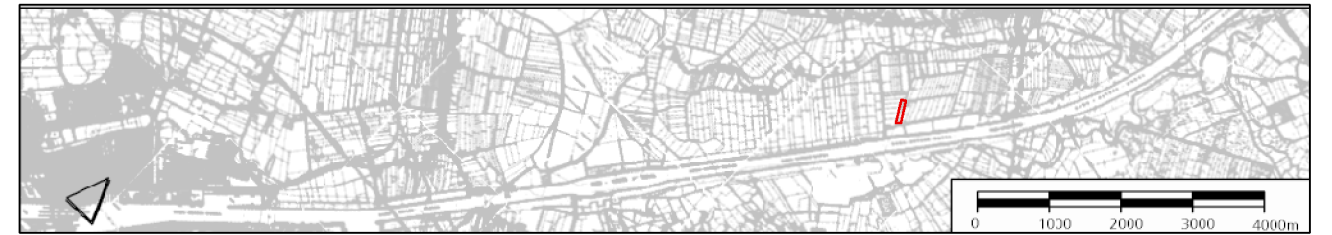


T:\02_PROJEKTE\1200_Brunsbüttel_NOK_Schleusen\CAD\06_LBP_Ausgleich.dwg-06_B_2_3_23-Apr-2009

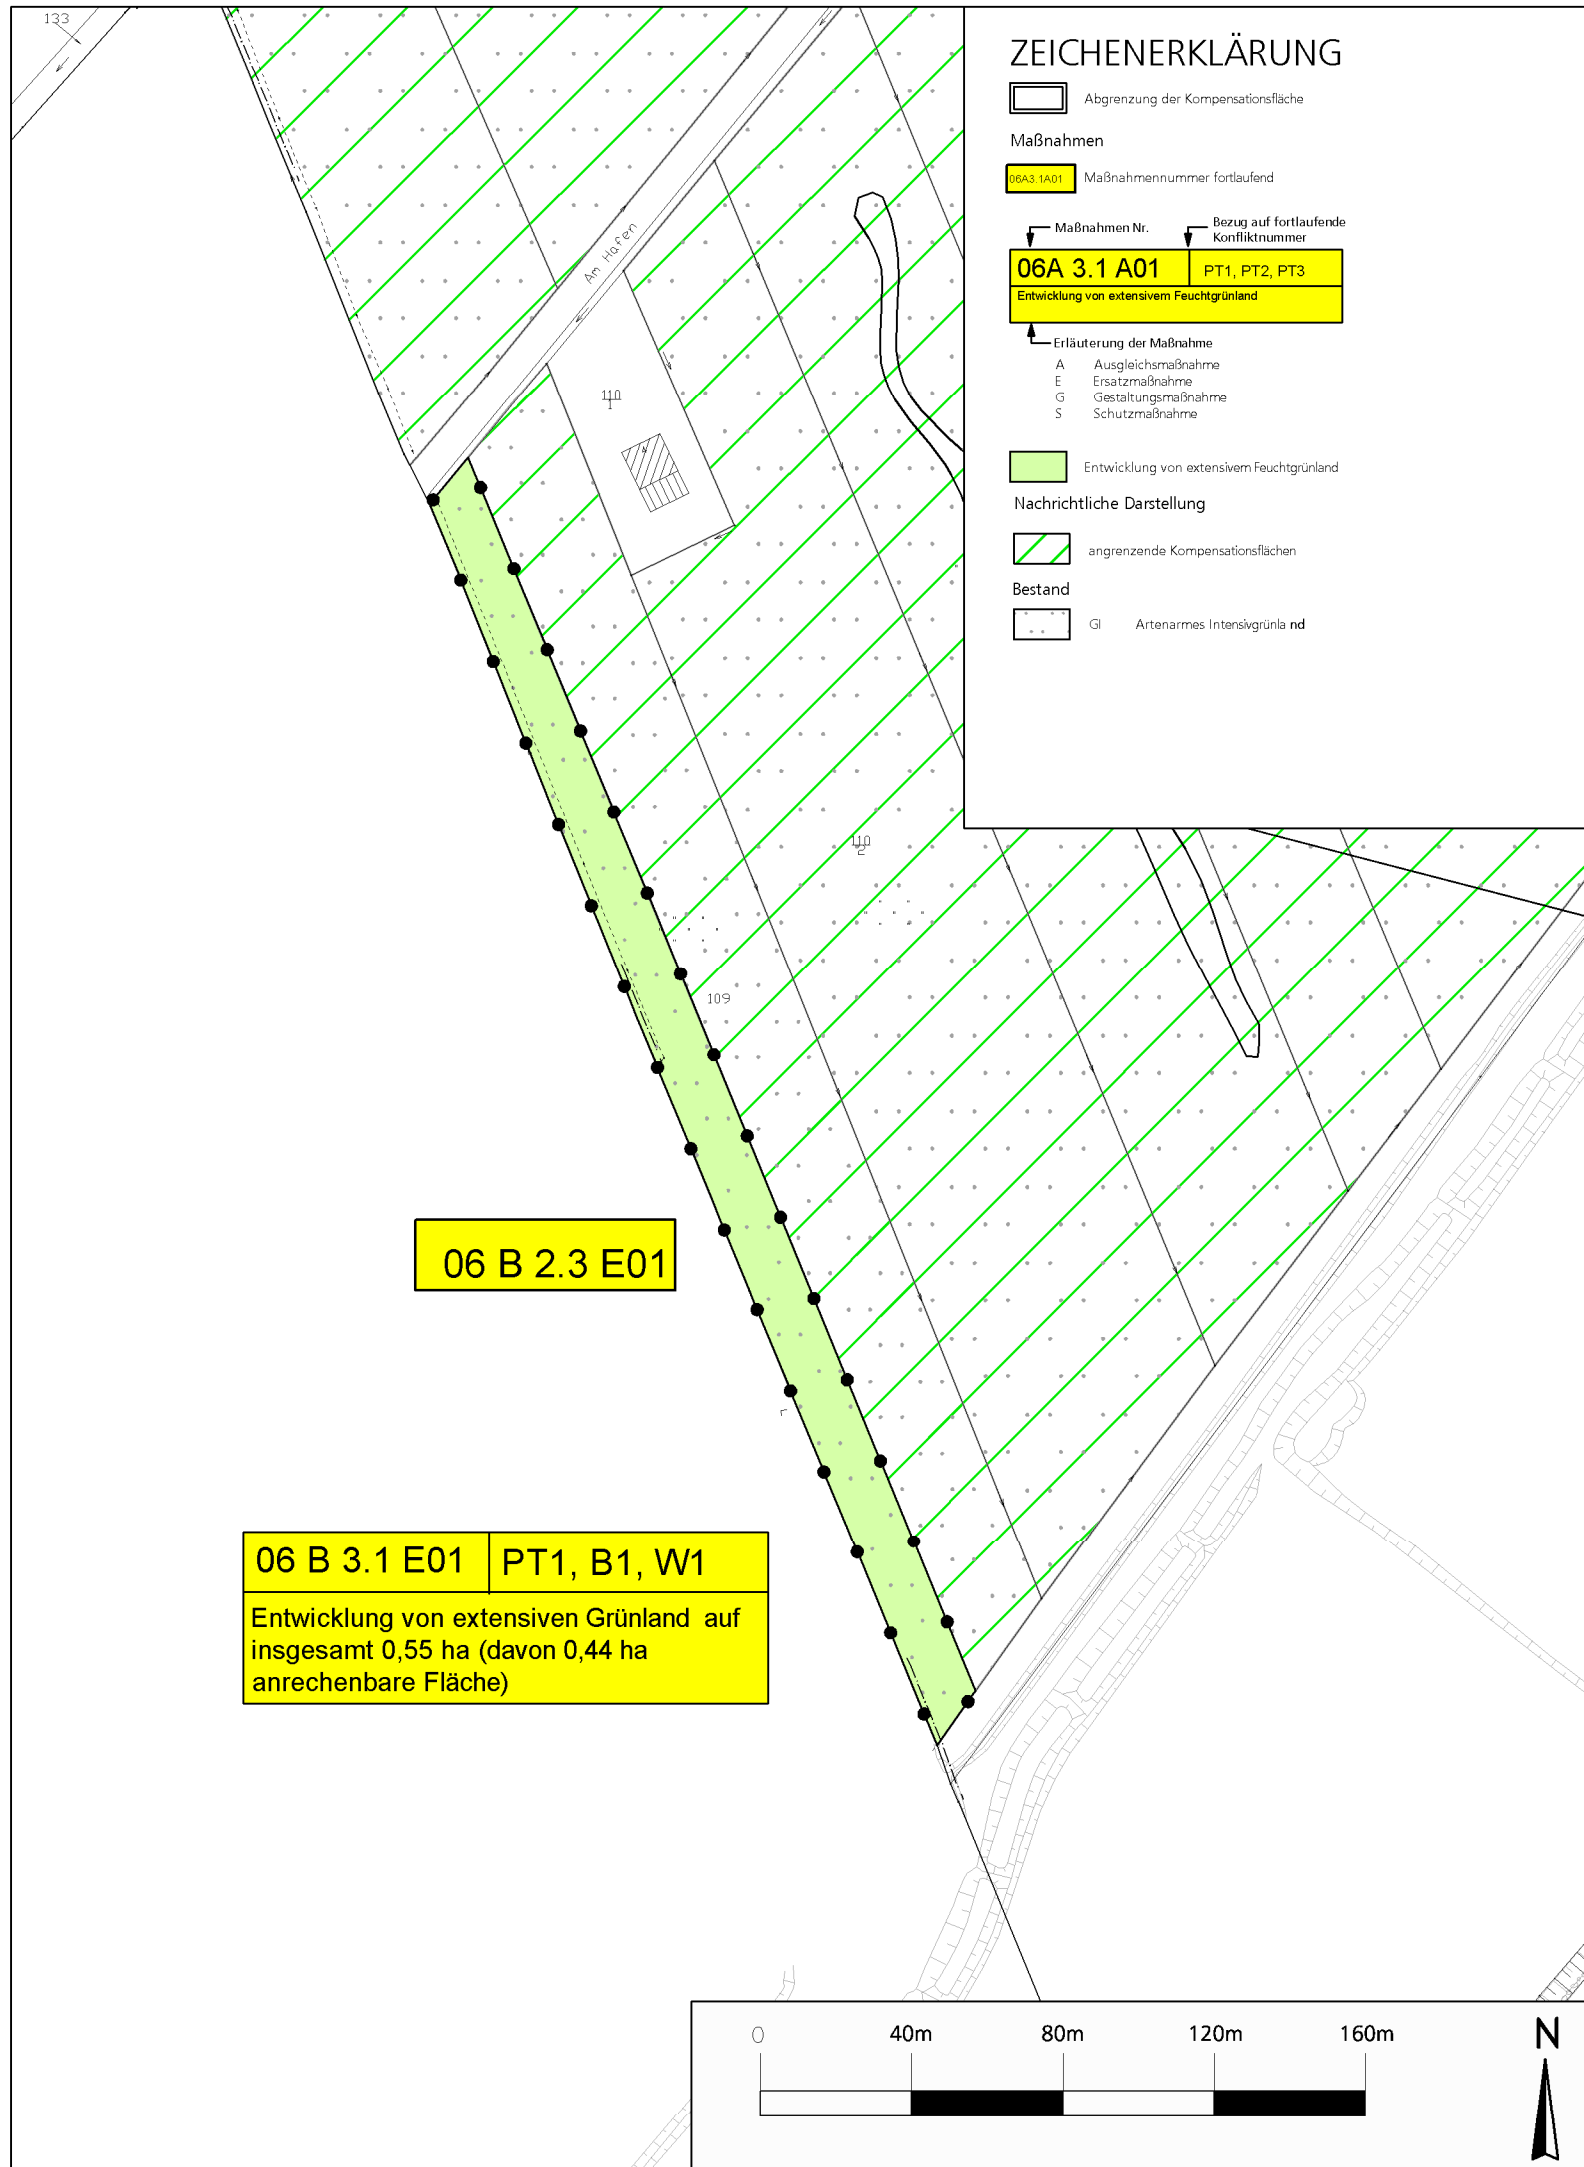

Genehmigt	Unterschrift Im Auftrag	Amts-/Dienstbezeichnung
Geprüft	Unterschrift Im Auftrag	Amts-/Dienstbezeichnung
Aufgestellt	Unterschrift gez. Völkl	Amts-/Dienstbezeichnung BDir'in
Brunsbüttel, den 26.02.2009 Wasser- und Schifffahrtsamt Brunsbüttel		
Zeichnung gefertigt / bearbeitet (Datum, Name)		
26.02.2009 K. Hennig		
26.02.2009 K. Hennig / P. Hermanns		
Zeichnung geprüft		
26.02.2009 P. Hermanns		

PLANFESTSTELLUNG

Wasser- und Schifffahrtsdirektion Nord
Wasser- und Schifffahrtsamt Brunsbüttel



OrgEinh	AB	BWaStr	ZB	Kilometer	S	rechts	hoch
113	A1	34	00				
Projekt		Neubau 5. Schleusenammer und Neubau Torinstandsetzungsdock					
Unterlage		Landschaftspflegerischer Begleitplan					
Einzelheit		Kompensationsflächen Burger Au (Torinstandsetzungsdock)					
ObjektidentNr.	Objekt-Teil	Objekt-ZK	OB	Entwurf Nr.	Maßstab		
OArt					1 : 2.000		
				Zeichnung Nr.	Blatt-Nr.		
				06 B 2.3			
Die Übereinstimmung mit der Ausführung wird bestätigt:					DVtU-Identifikation		
Datum					DVtU-Index		
Unterschrift, Funktionsbez.							