


T:\02_PROJEKTE\1200_Brunsbüttel_NOK_Schleusen\CA\09_Grunderwerb.dwg;Burger_Au3_2_28.Apr.2009

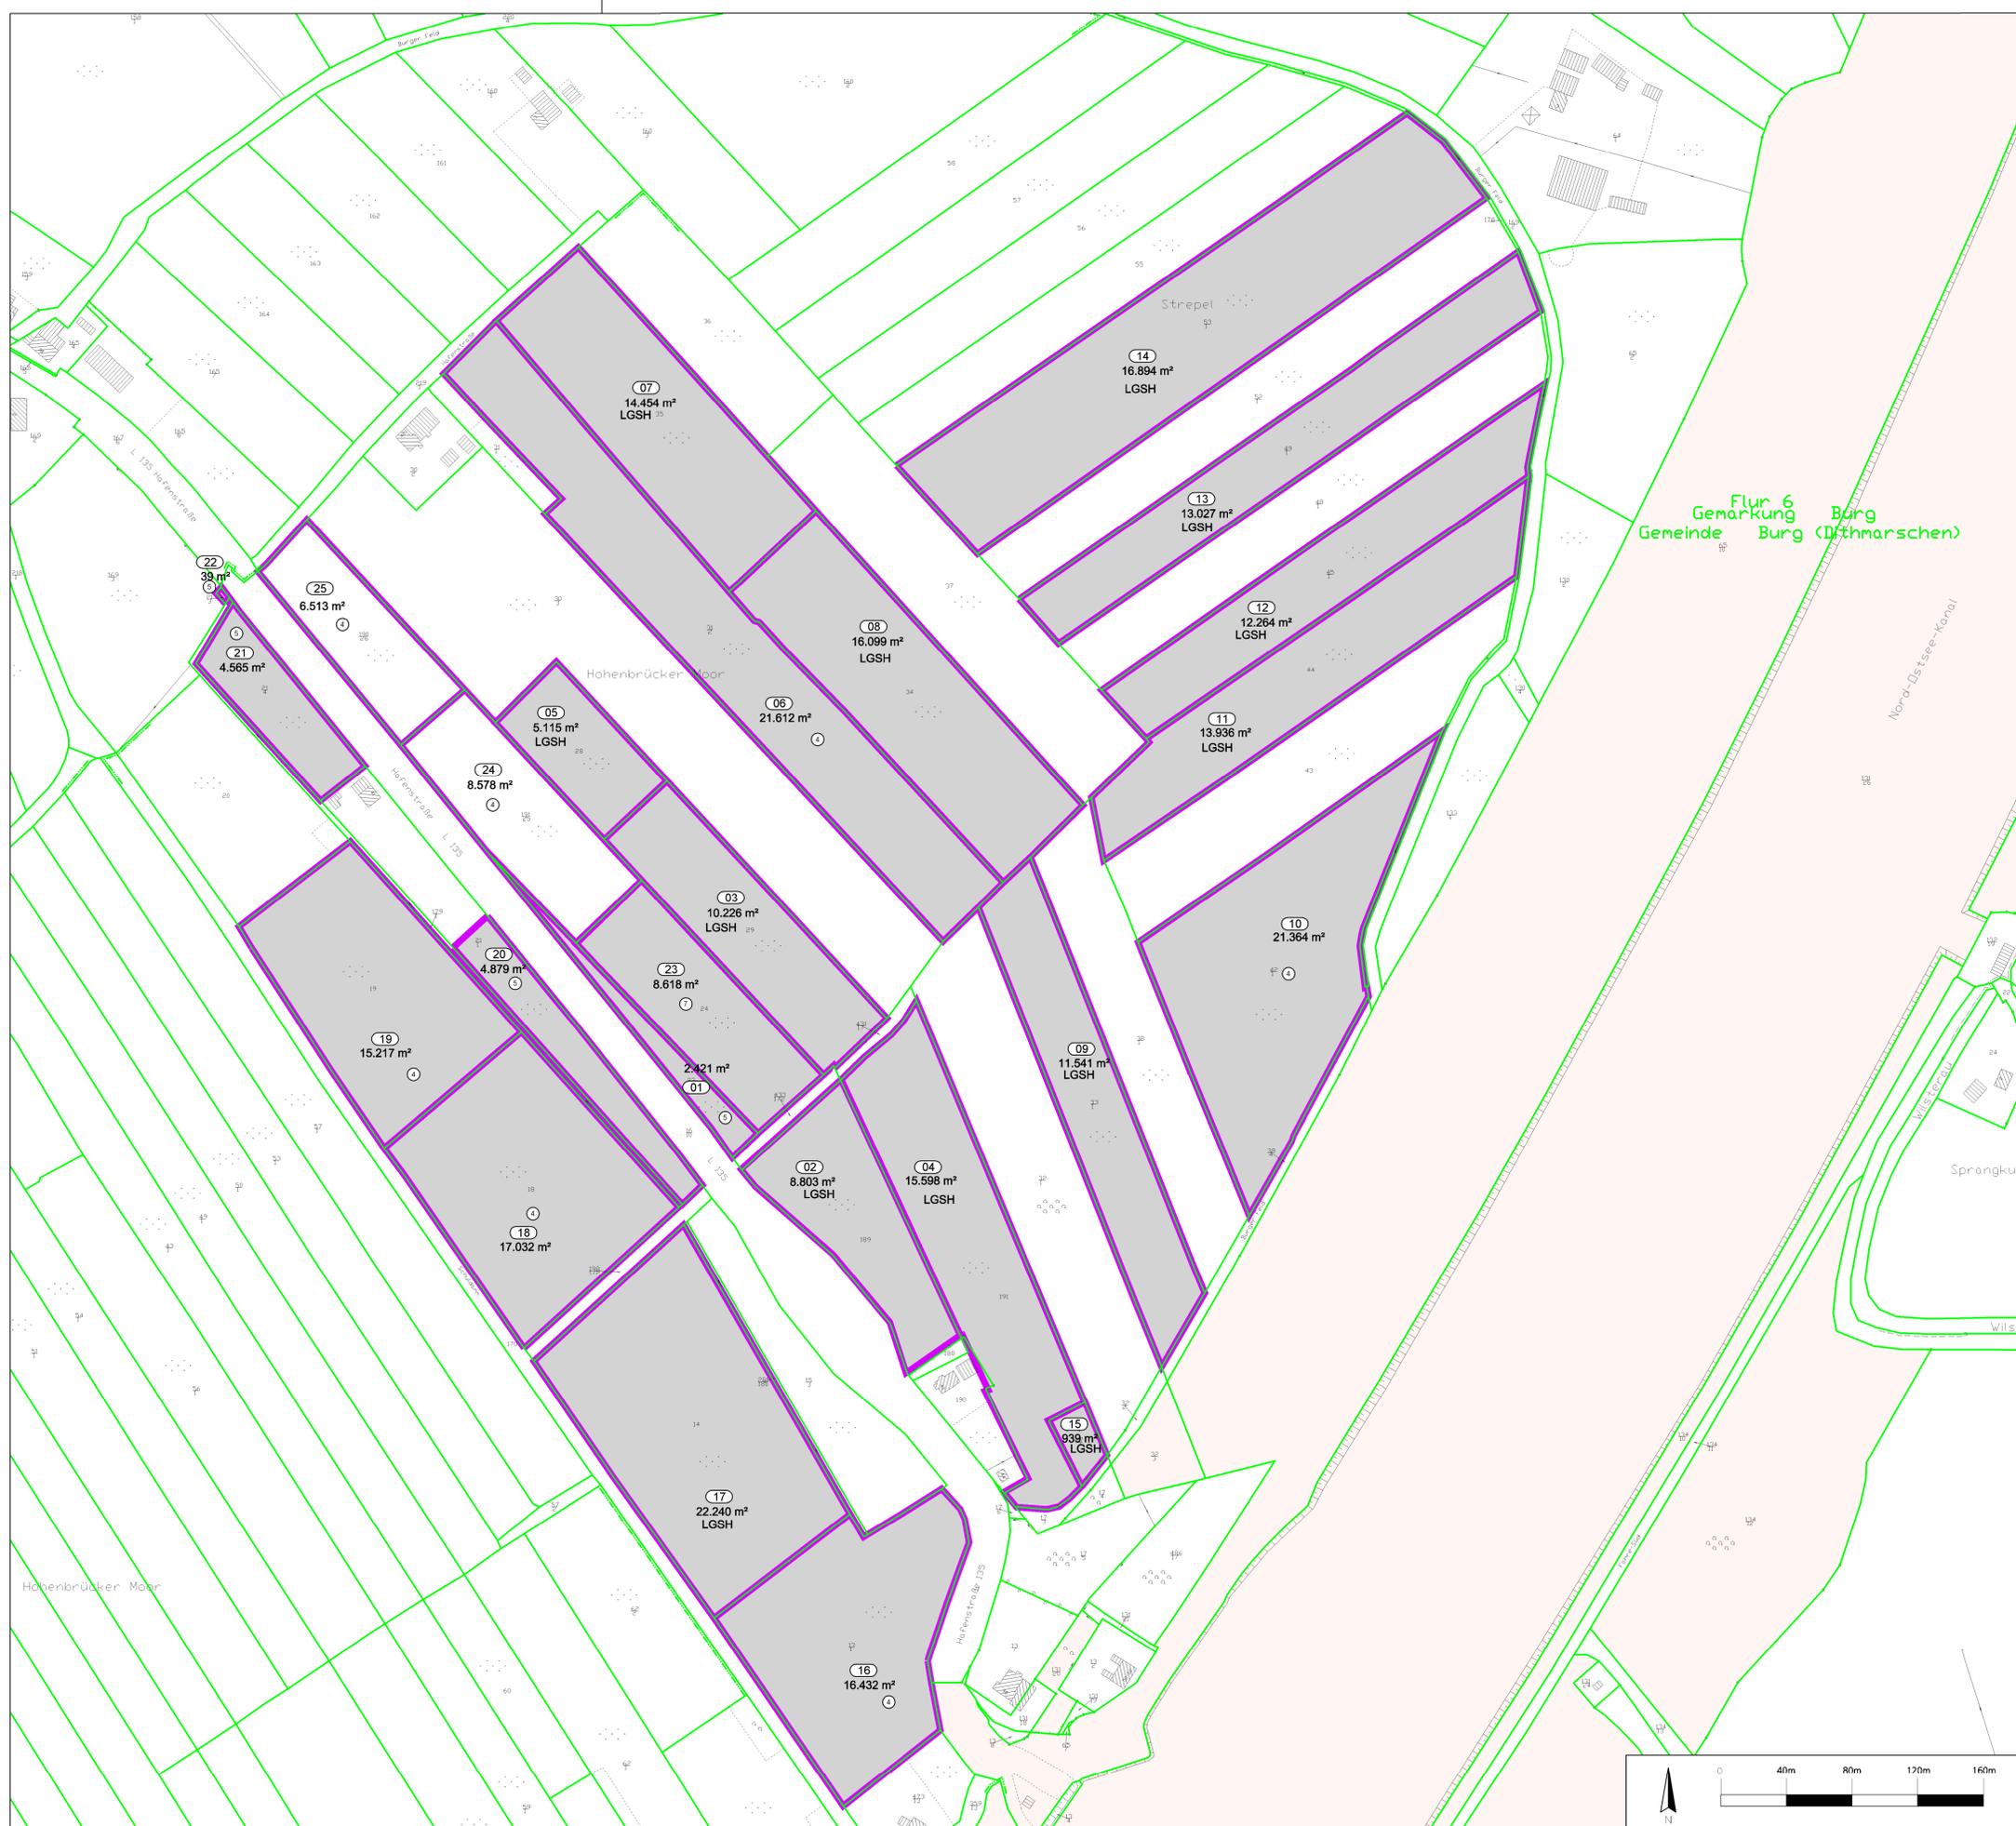

Flur 6
Gemarkung Burg
Gemeinde Burg (Dithmarschen)

ZEICHENERKLÄRUNG

In diesem Plan festzustellen

- zu erwerbende Fläche
- dauernd zu beschränkende Fläche
- vorübergehend in Anspruch zu nehmende Fläche
- Flächenangriff auf Wasser- und Schiffsverkehrsflächen

Nachrichtliche Darstellung

- Flurstücksgrenze
- 72 Flurstücksnummer
- Flurstück - nicht im Eigentum der Wasser- und Schiffsverkehrsverwaltung (WSV)
- Flurstück - im Eigentum der Wasser- und Schiffsverkehrsverwaltung (WSV)
- 01 Kennzahl der Fläche
- 13 Verschlusselungsnummer für Eigentümer



Genehmigt	Unterschrift Im Auftrag	Amts-/Dienstbezeichnung
Geprüft	Unterschrift Im Auftrag	Amts-/Dienstbezeichnung
Aufgestellt	Unterschrift	Amts-/Dienstbezeichnung
Brunsbüttel, den 26.02.2009 Wasser- und Schiffsamt Brunsbüttel Zeichnung gefertigt / bearbeitet (Datum, Name)		BDir'in
26.02.2009	K. Hennig	
26.02.2009	K. Hennig	
26.02.2009	P. Hermanns	

PLANFESTSTELLUNG

Wasser- und Schiffsverkehrsamt Nord
Wasser- und Schiffsamt Brunsbüttel



OrgEin	AB	BWaStr	Kilometer	S	rechts	Koordinaten	hoch
113	A1	34 00					
Projekt		Neubau 5. Schleusenkammer und Neubau Torinstandsetzungsdock					
Unterlage		Grunderwerb					
Einzelheit		Kompensationsflächen Burger Au Teilflächen 2					
ObjektidentNr.	Objekt-Teil	Obj-ZK	OB/Entwurf Nr.	Maßstab 1 : 2.000			
OArt			Zeichnung Nr. 09A/B 3.2	Blatt-Nr.			
Die Übereinstimmung mit der Ausfertigung wird bestätigt:							DVU-Identifikation
Datum	Unterschrift, Funktionsbez.						DVU-Index

