


T:\02_PROJEKTE\1200_Brunsbüttel_NOK_Schleusen\CAD\09_Grunderwerb\1200_Grunderwerb.dwg - Vaalerfeld_3_3_28-Apr-2009

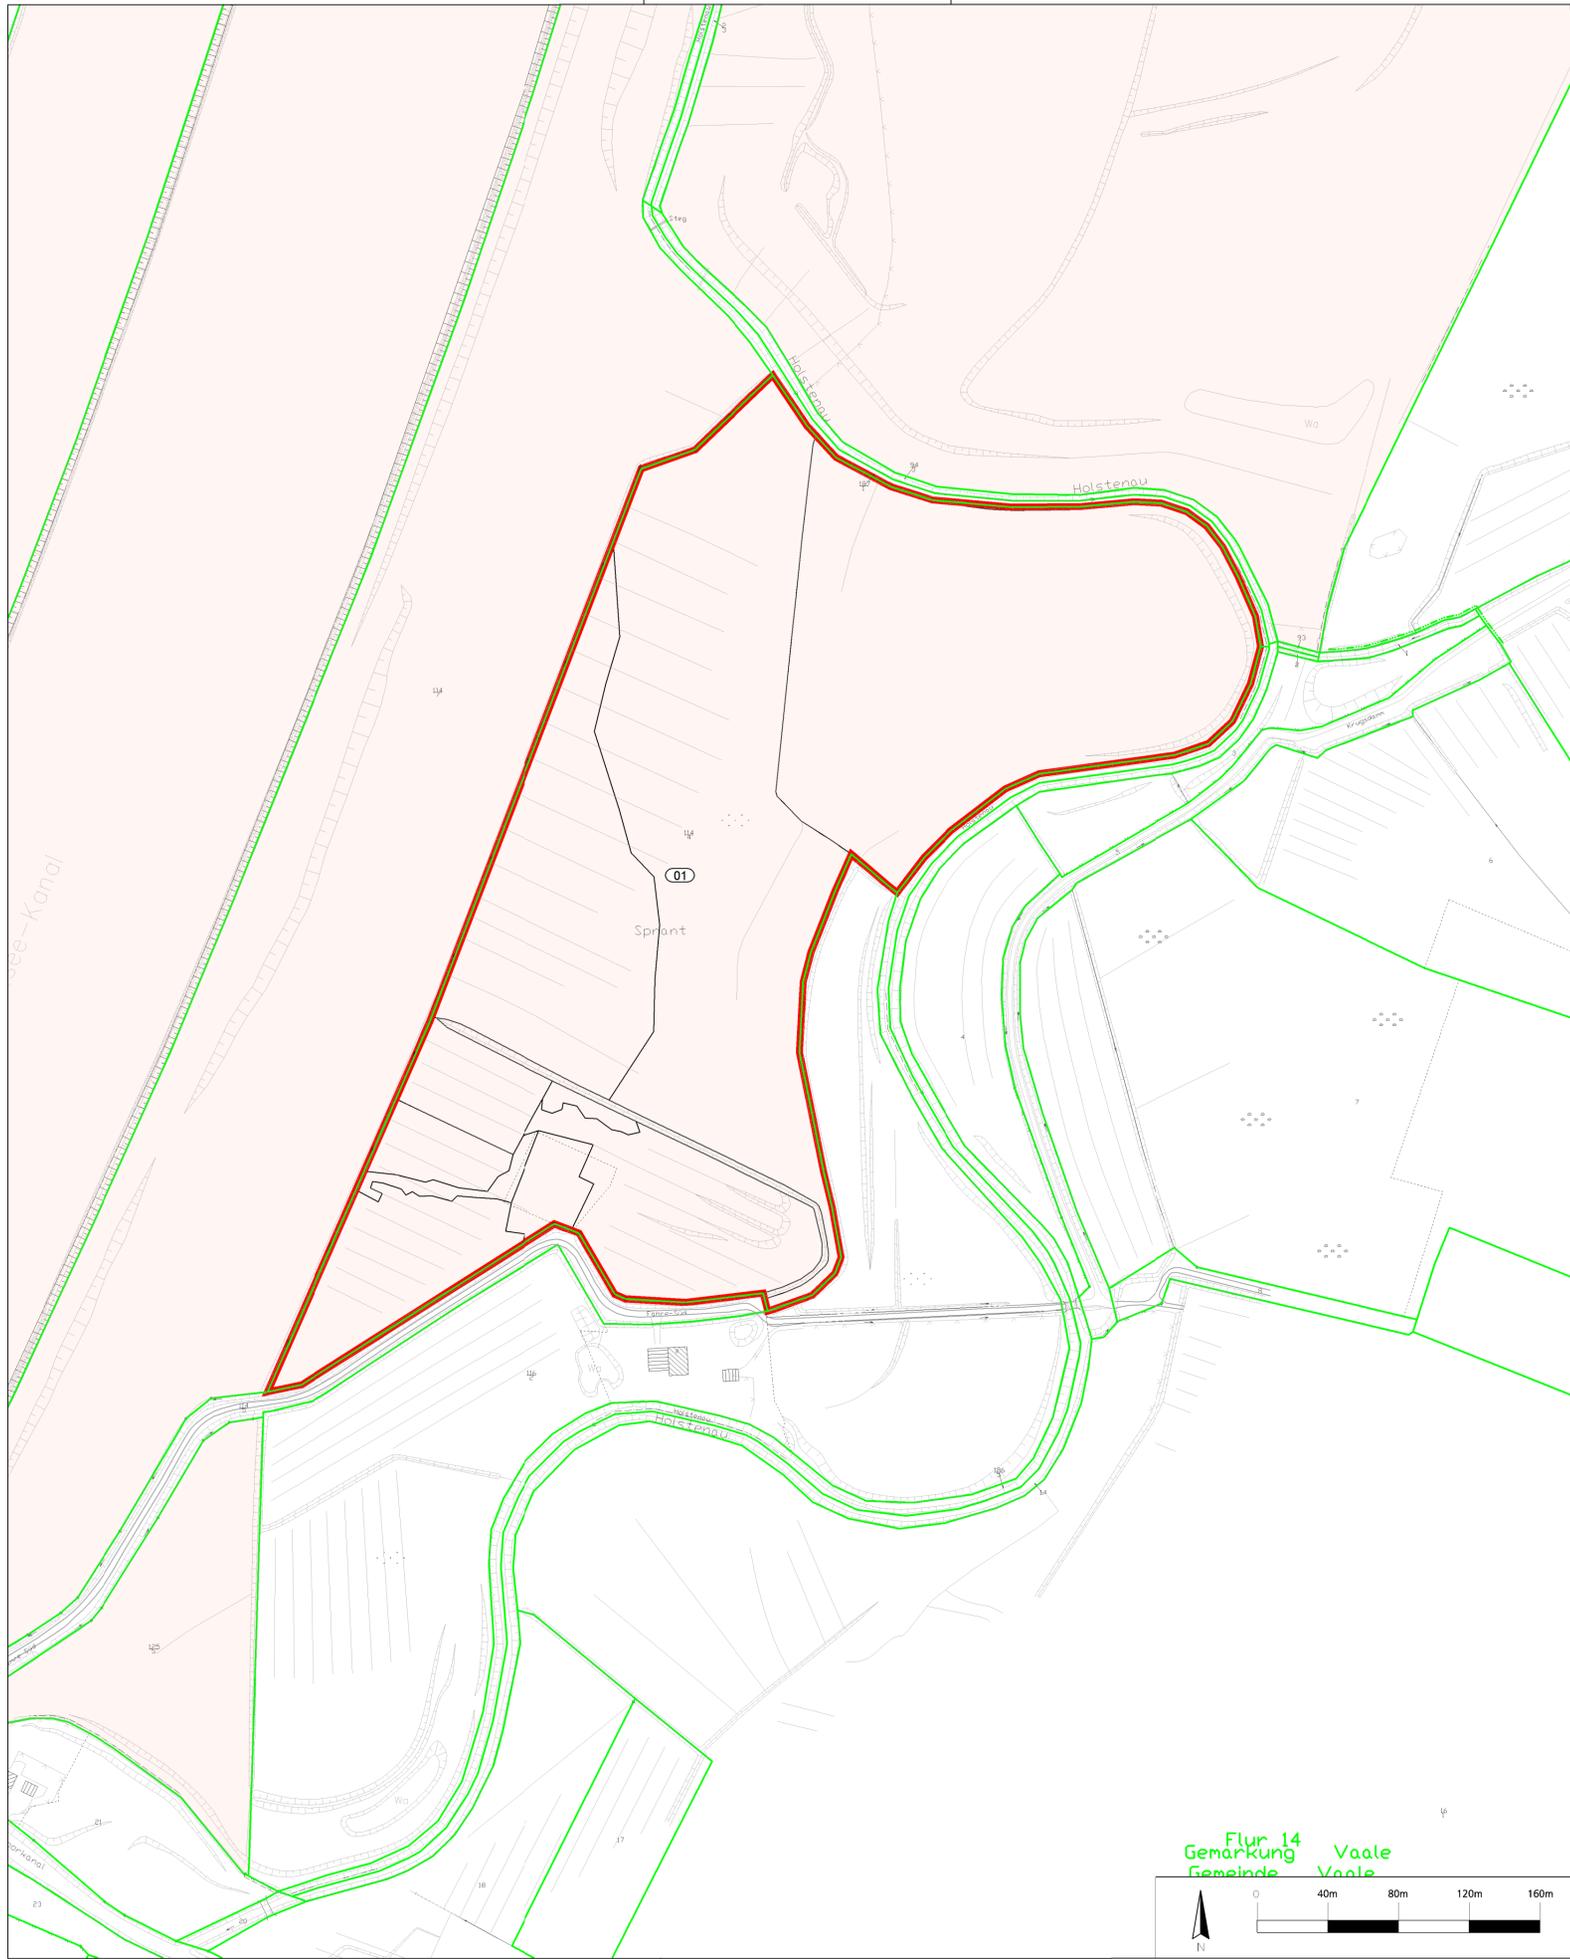

ZEICHENERKLÄRUNG

In diesem Plan festzustellen

- zu erwerbende Fläche
- dauernd zu beschränkende Fläche
- vorübergehend in Anspruch zu nehmende Fläche
- Flächenumgriff auf Wasser- und Schifffahrtsverwaltungs - Flächen

Nachrichtliche Darstellung

- Flurstücksgrenze
- 72 Flurstücksnummer
- Flurstück - nicht im Eigentum der Wasser- und Schifffahrtsverwaltung (WSV)
- Flurstück - im Eigentum der Wasser- und Schifffahrtsverwaltung (WSV)
- 01 Kennzahl der Fläche
- 13 Verschlüsselungsnummer für Eigentümer



Genehmigt	Unterschrift Im Auftrag	Amts-/Dienstbezeichnung
Geprüft	Unterschrift Im Auftrag	Amts-/Dienstbezeichnung
Aufgestellt	Unterschrift gez. Völki	Amts-/Dienstbezeichnung BD/rin
Brunsbüttel, den 26.02.2009 Wasser- und Schifffahrtsamt Brunsbüttel Zeichnung gefertigt / bearbeitet (Datum, Name)		
26.02.2009	K. Hennig	Planungsgruppe Umwelt
26.02.2009	K. Hennig	
Zeichnung geprüft		leguan planungsbüro
26.02.2009	P. Hermanns	

PLANFESTSTELLUNG

Wasser- und Schifffahrtsdirektion Nord
Wasser- und Schifffahrtsamt Brunsbüttel



OrgEinh Amt	AB	BWA Nr	Str ZB	Kilometer	S	rechts	Koordinaten	hoch
113	A1	34	00					
Projekt Neubau 5. Schleusenammer und Neubau Torinstandsetzungsdock								
Unterlage Grunderwerb								
Einzelheit Kompensationsflächen Vaalerfeld Teilflächen 1								
ObjektidentNr.		Objekt-Teil		ZK		OB Entwurf Nr.		Maßstab
						Zeichnung Nr. 09A/B 3.3		1 : 2.000
OArt								Blatt-Nr.
Die Übereinstimmung mit der Ausführung wird bestätigt:								
DVU-Identifikation								
Datum								
Unterschrift, Funktionsbez.								
DVU-Index								

Flur 14
Gemarkung Vaale
Gemeinde Vaale

