


T:\02_PROJEKTE\1200_Brunsbüttel_NOK_Schleusen\CAD\09_Grunderwerb\1200_Grunderwerb.dwg\vaalerfeld_3_4_28-Apr-2009

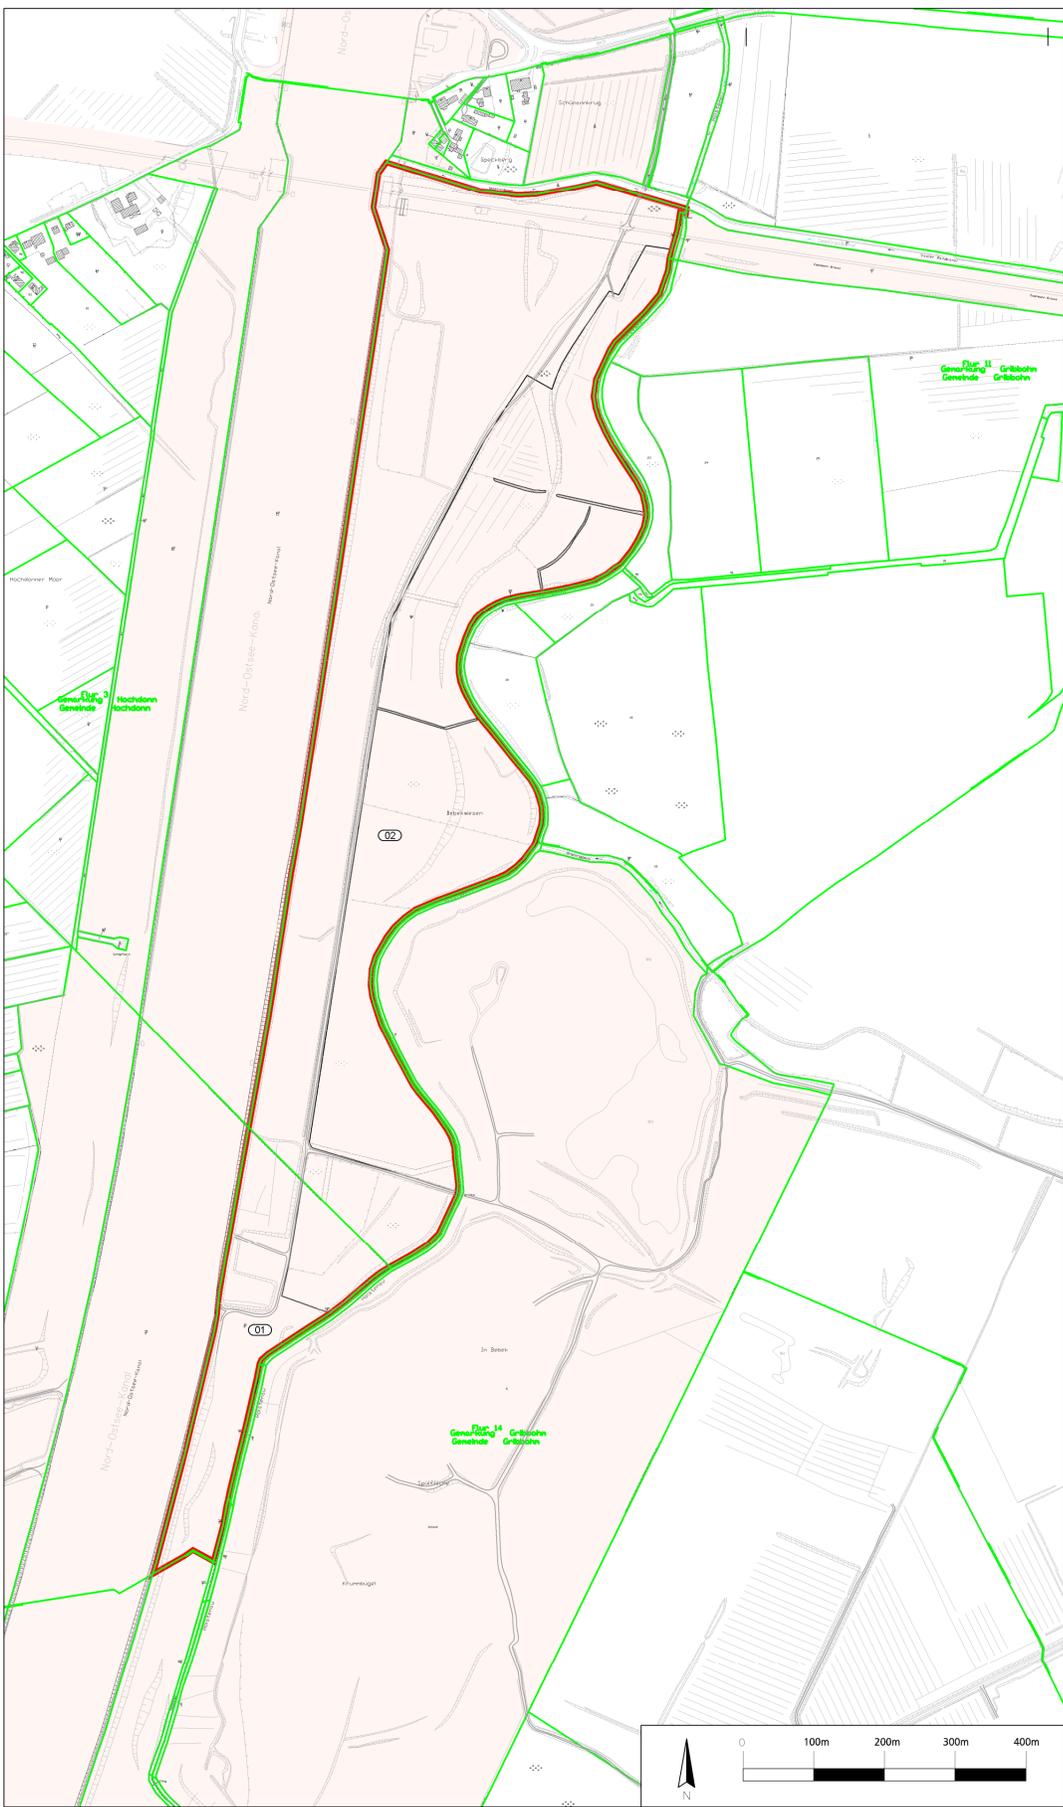

ZEICHENERKLÄRUNG

In diesem Plan festzustellen

- zu erwerbende Fläche
- dauernd zu beschränkende Fläche
- vorübergehend in Anspruch zu nehmende Fläche
- Flächenumfang auf Wasser- und Schifffahrtsverwaltungs - Flächen

Nachrichtliche Darstellung

- Flurstücksgrenze
- 72 Flurstücksnummer
- Flurstück - nicht im Eigentum der Wasser- und Schifffahrtsverwaltung (WSV)
- Flurstück - im Eigentum der Wasser- und Schifffahrtsverwaltung (WSV)
- 01 Kennzahl der Fläche
- 13 Verschlusselungsnummer für Eigentümer



Genehmigt	Unterschrift Im Auftrag	Amts-/Dienstbezeichnung
Geprüft	Unterschrift Im Auftrag	Amts-/Dienstbezeichnung
Aufgestellt	Unterschrift	Amts-/Dienstbezeichnung
Brunsbüttel, den 26.02.2009 Wasser- und Schifffahrtsamt Brunsbüttel		
Zeichnung gefertigt / bearbeitet (Datum, Name)		
26.02.2009	K. Hennig	
26.02.2009	K. Hennig	
Zeichnung geprüft		
26.02.2009	P. Hermanns	

PLANFESTSTELLUNG

Wasser- und Schifffahrtsdirektion Nord
Wasser- und Schifffahrtsamt Brunsbüttel



OrgEinh	AB	BW	Str	ZB	Kilometer	S	rechts	Koordinaten	hoch
113	A1	34	00						
Projekt		Neubau 5. Schleusenammer und Neubau Torinstandsetzungsdock							
Unterlage		Grunderwerb							
Einzelheit		Kompensationsflächen Vaalerfeld Teilflächen 2							
OArt	ObjektidentNr.	Objekt-Teil	ZK	OB	Entwurf Nr.	Maßstab 1 : 5.000			
					Zeichnung Nr. 09A/B 3.4	Blatt-Nr.			
Die Übereinstimmung mit der Ausführung wird bestätigt:								DVU-Identifikation	
Datum								Unterschrift, Funktionsbez.	
								DVU-Index	

