
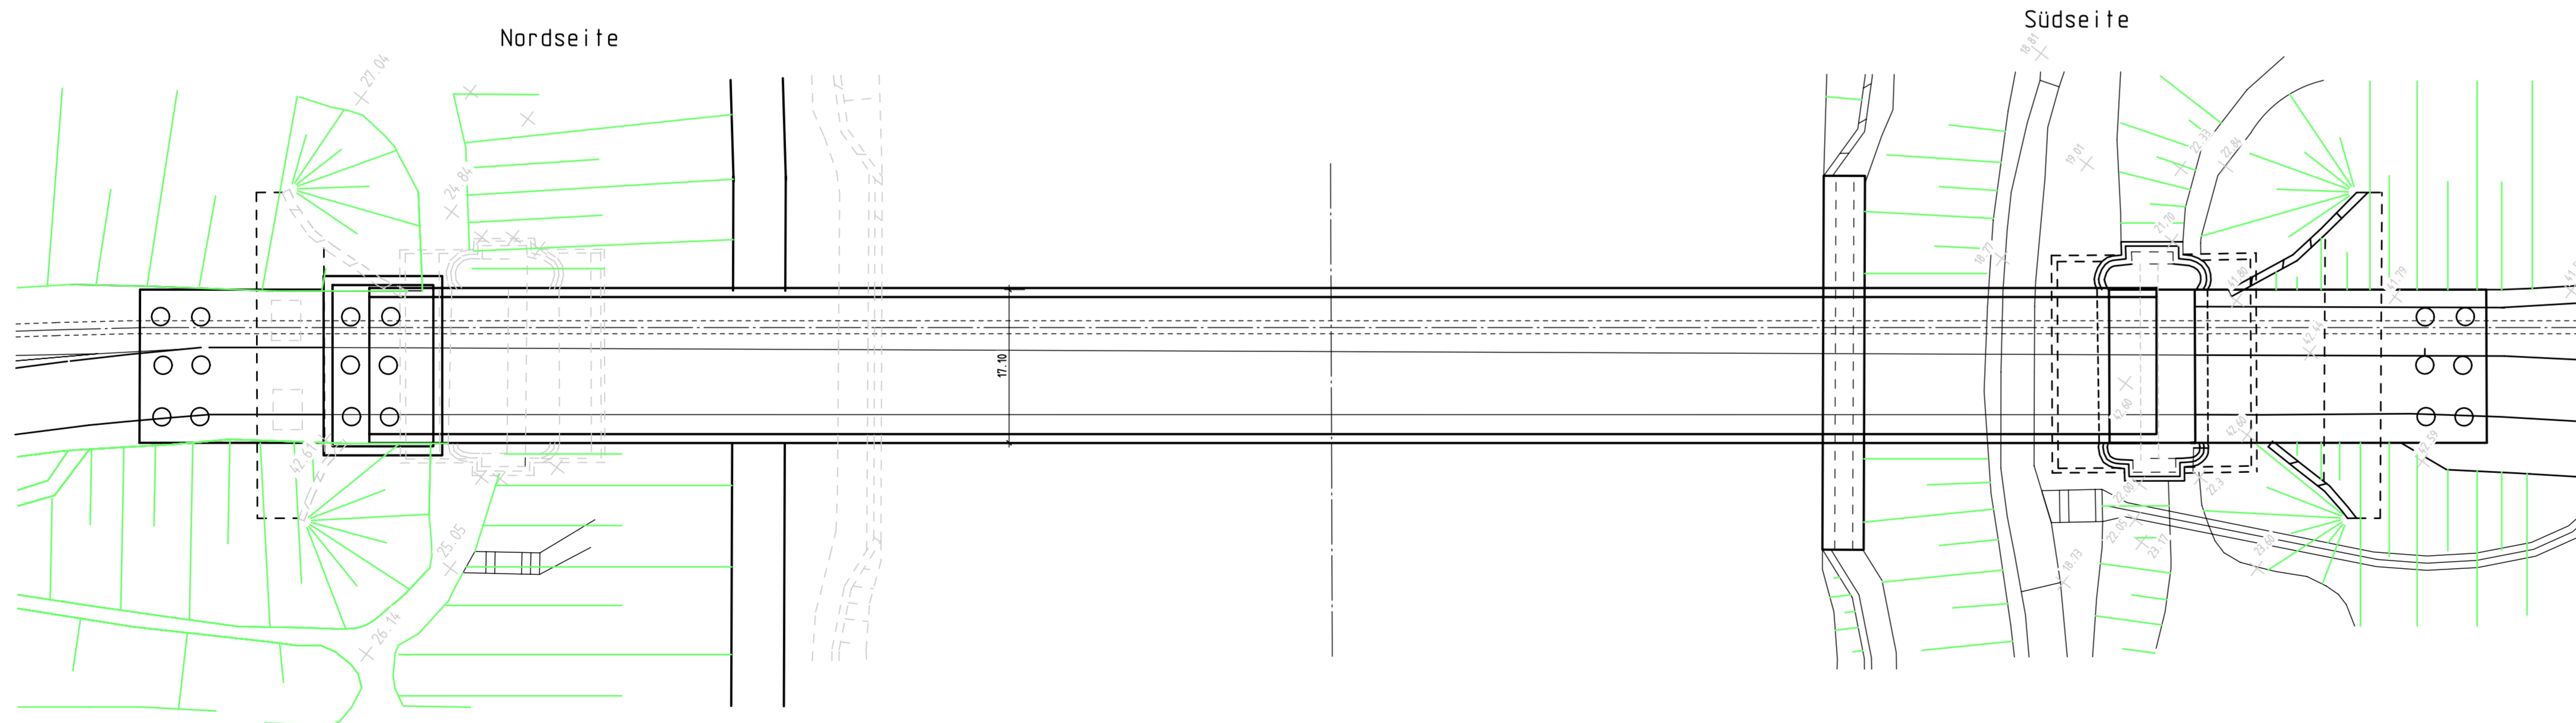


Kanalausbau im Brückenbereich, Kanalausbau Kurve Schwartenbek,
Ersatzneubau der alten Levensauer Hochbrücke - Scopingunterlage - Anlage 3

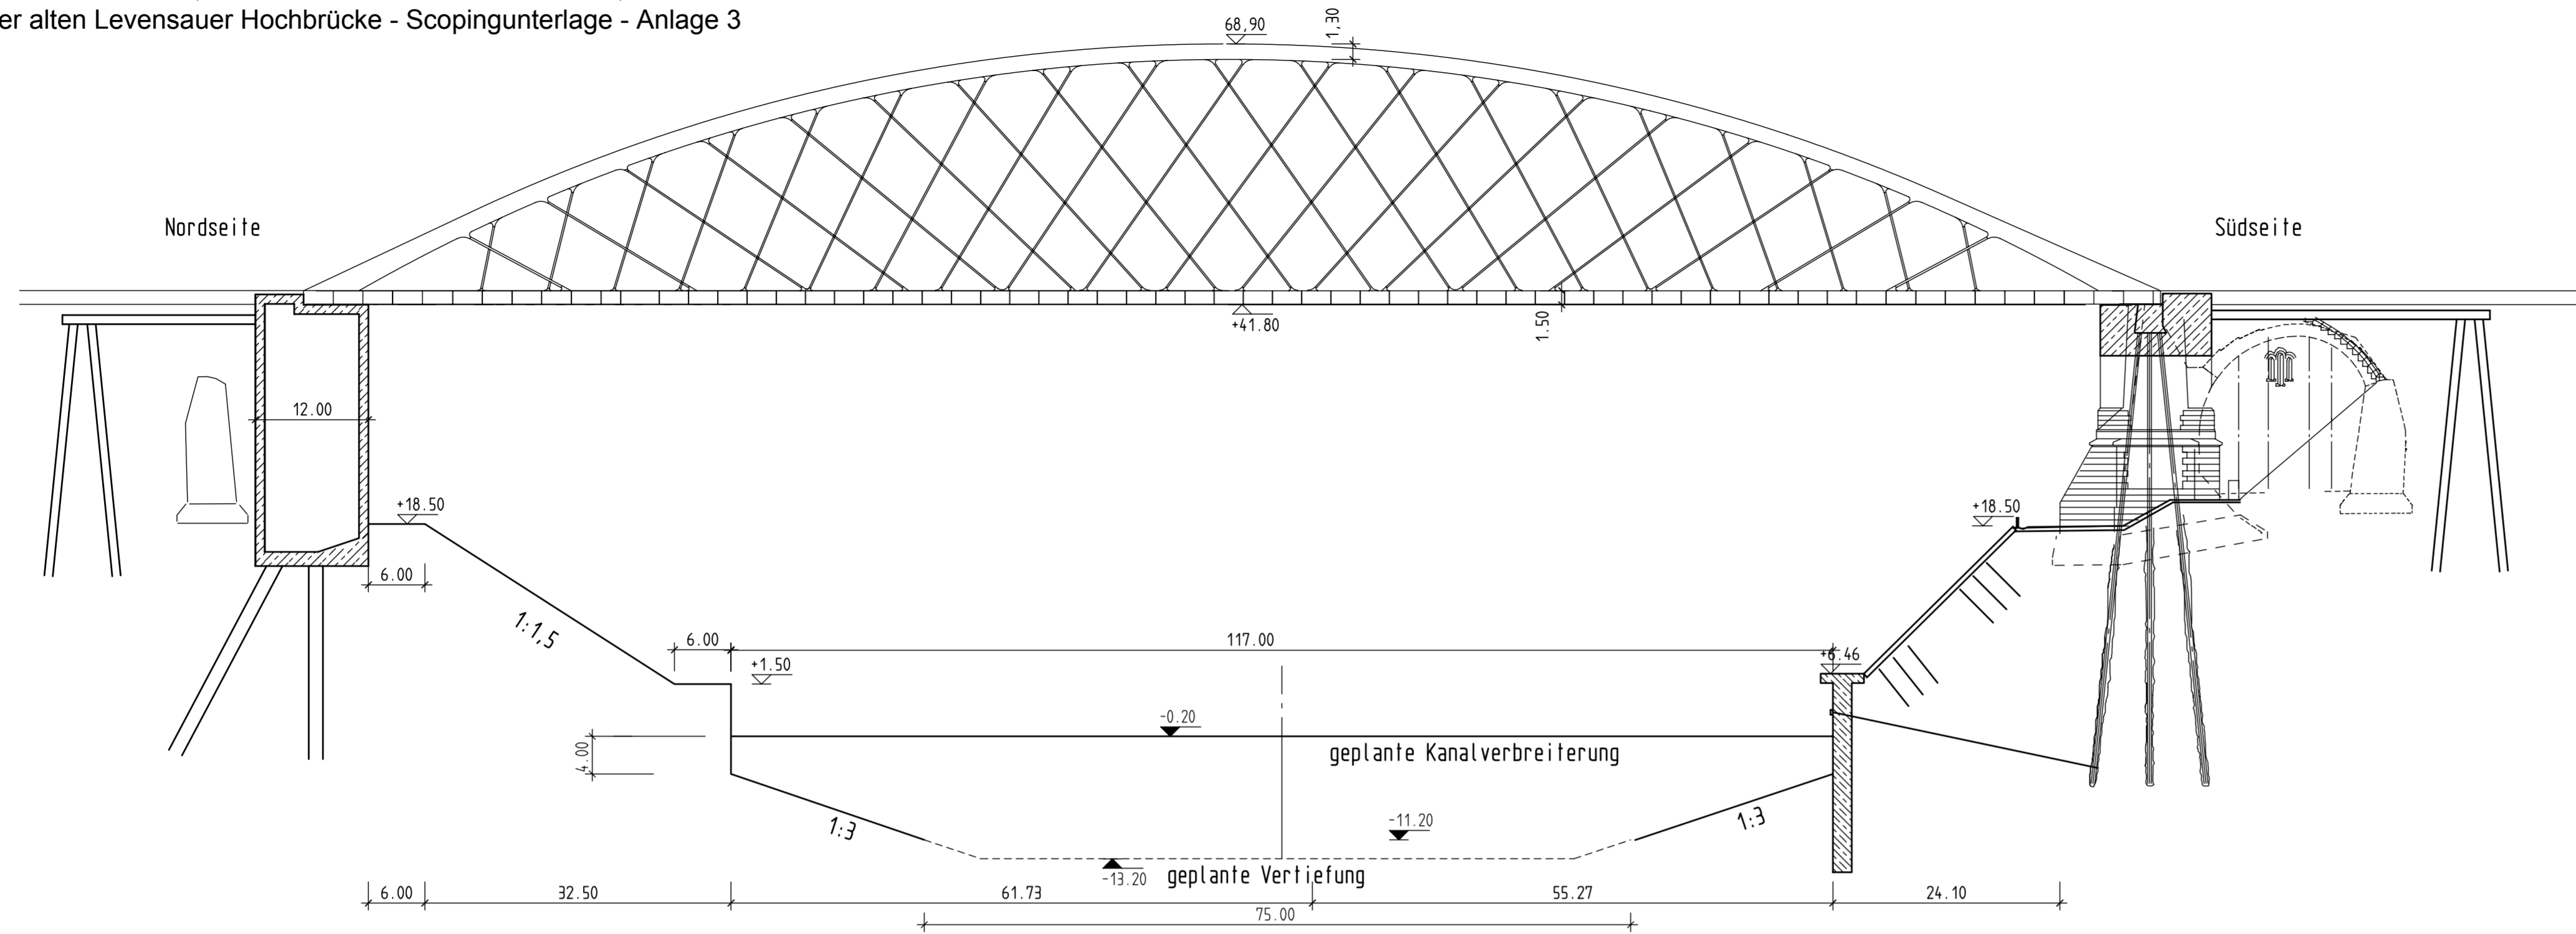

Aufgestellt		Unterschrift		Amts-/Dienstbezeichnung	
Kiel-Holtenau, den					
Zeichnung		Unterschrift im Auftrag		Amts-/Dienstbezeichnung	
22.11.2010		bearbeitet gefertigt Janßen		Dipl.-Ing	
Scopingunterlage (nachrichtlich)					
Wasser- und Schifffahrtsdirektion Nord Wasser und Schifffahrtsamt Kiel-Holtenau					
OrgEin Amt	AB	BWStF Nr	ZB	Kilometer	S
114	2	34	01	93.478	0
Objektbenennung		Ersatzneubau der alten Levensauer Hochbrücke			
Objektteil		Überbau (Netzwerkböger)			
Einzelheit		Grundriss und Schnittansicht Ersatzneubau			
ObjektidentNr.	Objekt- Teil	OB	ZK	Entwurf Nr.	Maßstab
000	000	000		Zeichnung Nr.	1:500
Die Übereinstimmung mit der Ausführung wird bestätigt:					DVTU-Identifikation
					DVTU-Index
Datum		Unterschrift, Funktionsbez.			