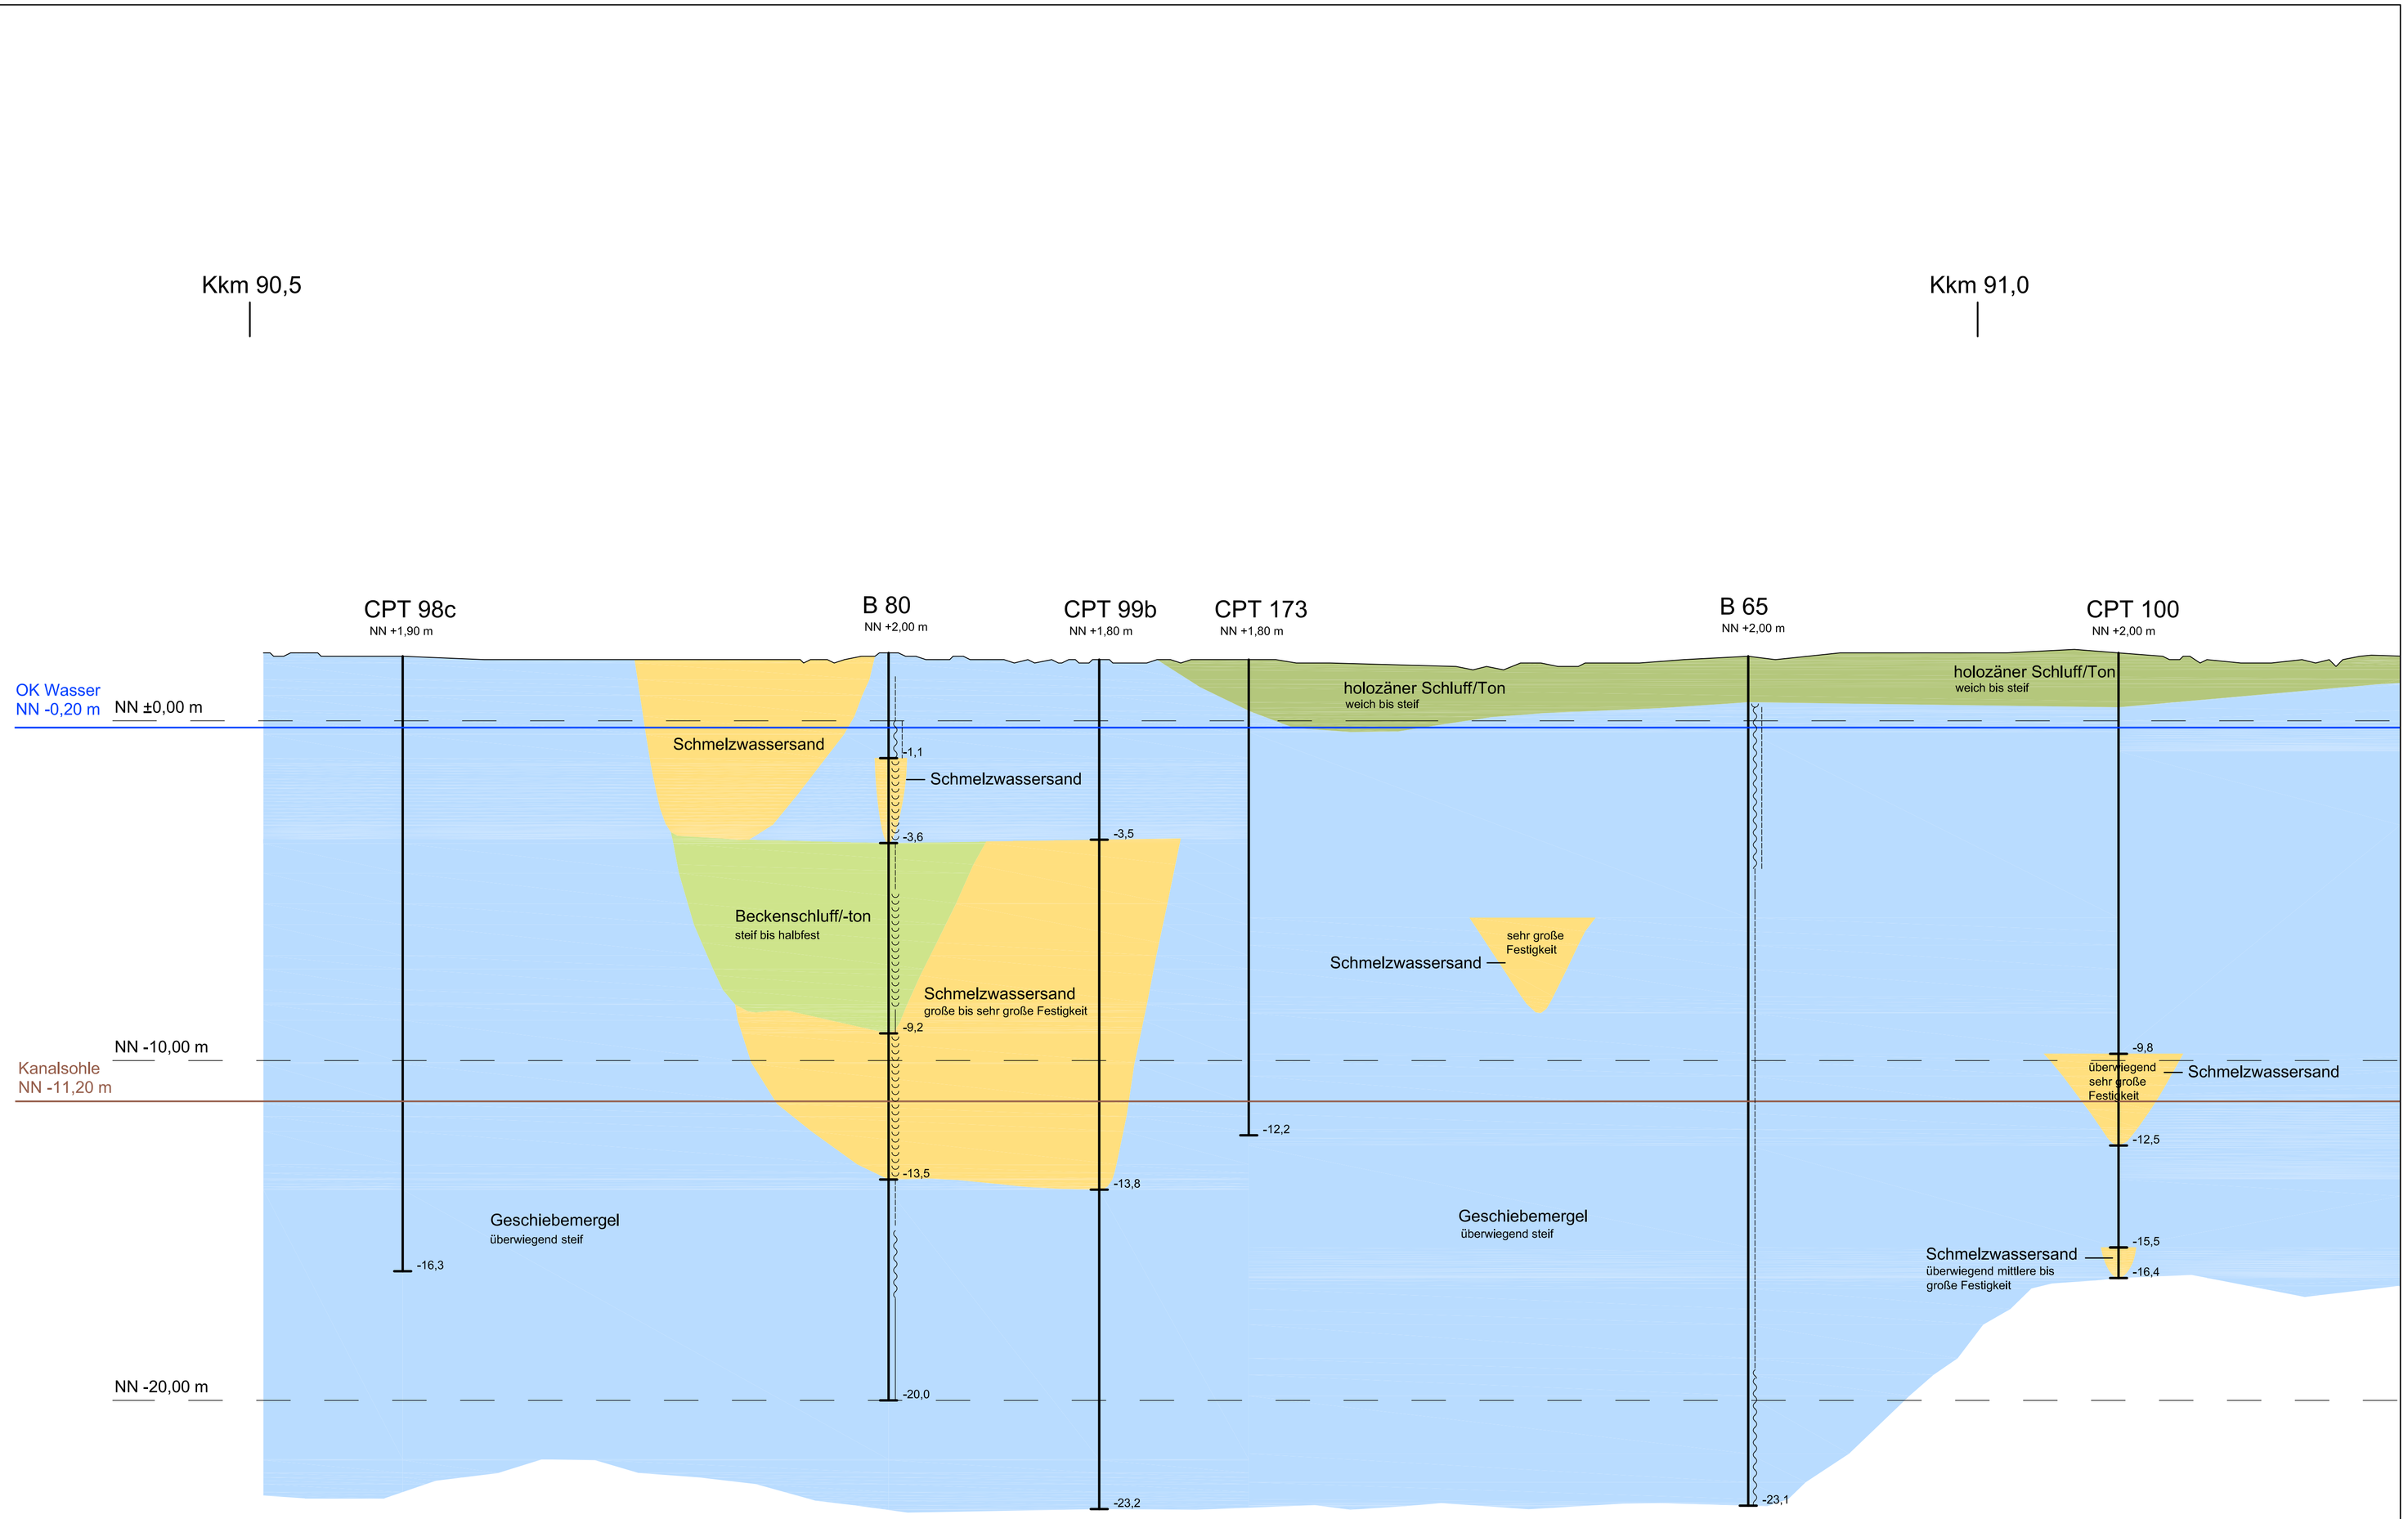

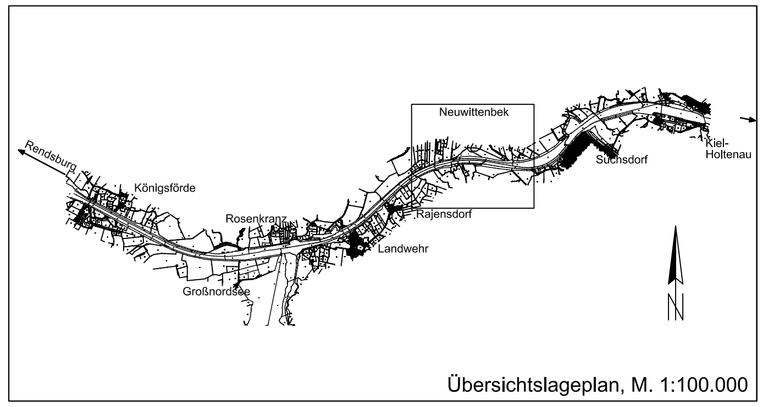

Übersichtslageplan, M. 1:100.000

Legende:

- holozäner Schluff/Ton
- Schmelzwassersand
- Beckenschluff/-ton
- Geschiebemergel (mit Sandlinsen)

Legende der Beschaffenheit des Bohrgutes:

breiig | weich | steif | halbfest | fest

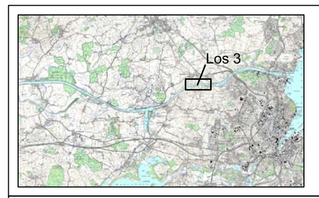

Anlage 5.3

Ausbau der Oststrecke
Nord-Ostsee-Kanal
Verbringungskonzept

Genehmigt	Unterschrift Im Auftrag	Amts-/Dienstbezeichnung
Geprüft	Unterschrift Im Auftrag	Amts-/Dienstbezeichnung
Aufgestellt	Unterschrift	Amts-/Dienstbezeichnung

Zeichnung gefertigt / bearbeitet (Datum, Name)

Planer für Hafenflächenrecycling und Wasserbau
Büroanschrift Geo- und Umwelttechnik
Hasenhöhe 126
D - 22587 Hamburg
Telefon: 040 - 87 08 68-0; Telefax: 040 - 87 30 10

24.03.2009 F. Rehbehn

Vermerk des bearbeitenden Ingenieurbüros

Dateiname

Zeichnung geprüft

Verbringungskonzept

Wasser- und Schifffahrtsdirektion Nord
Wasser- und Schifffahrtsamt Kiel-Holtenau

wsv.de

OrgEinh Amt	AB	BWaStr Nr	ZB	Kilometer	S	Koordinaten rechts	hoch
114		34	01		0		

Objektbennenung: Gewässerbett des Nord-Ostsee-Kanals (Hauptstrecke)

Objektteil: Los 3

Einzelheit: Längsschnitt 90500-91000-UK
Kkm 90,5 - 91,0 (UK Böschung)

ObjektidentNr. OArt		Objekt-Teil	ZK	OB	Entwurf Nr.	Maßstab M.d.L.: 1:1000, M.d.H.: 100
100		310			Zeichnung Nr. 100-310-01-01-22-056	Blatt-Nr.

Die Übereinstimmung mit der Ausführung wird bestätigt: DVITU-Identifikation

Datum Unterschrift, Funktionsbez. DVITU-Index