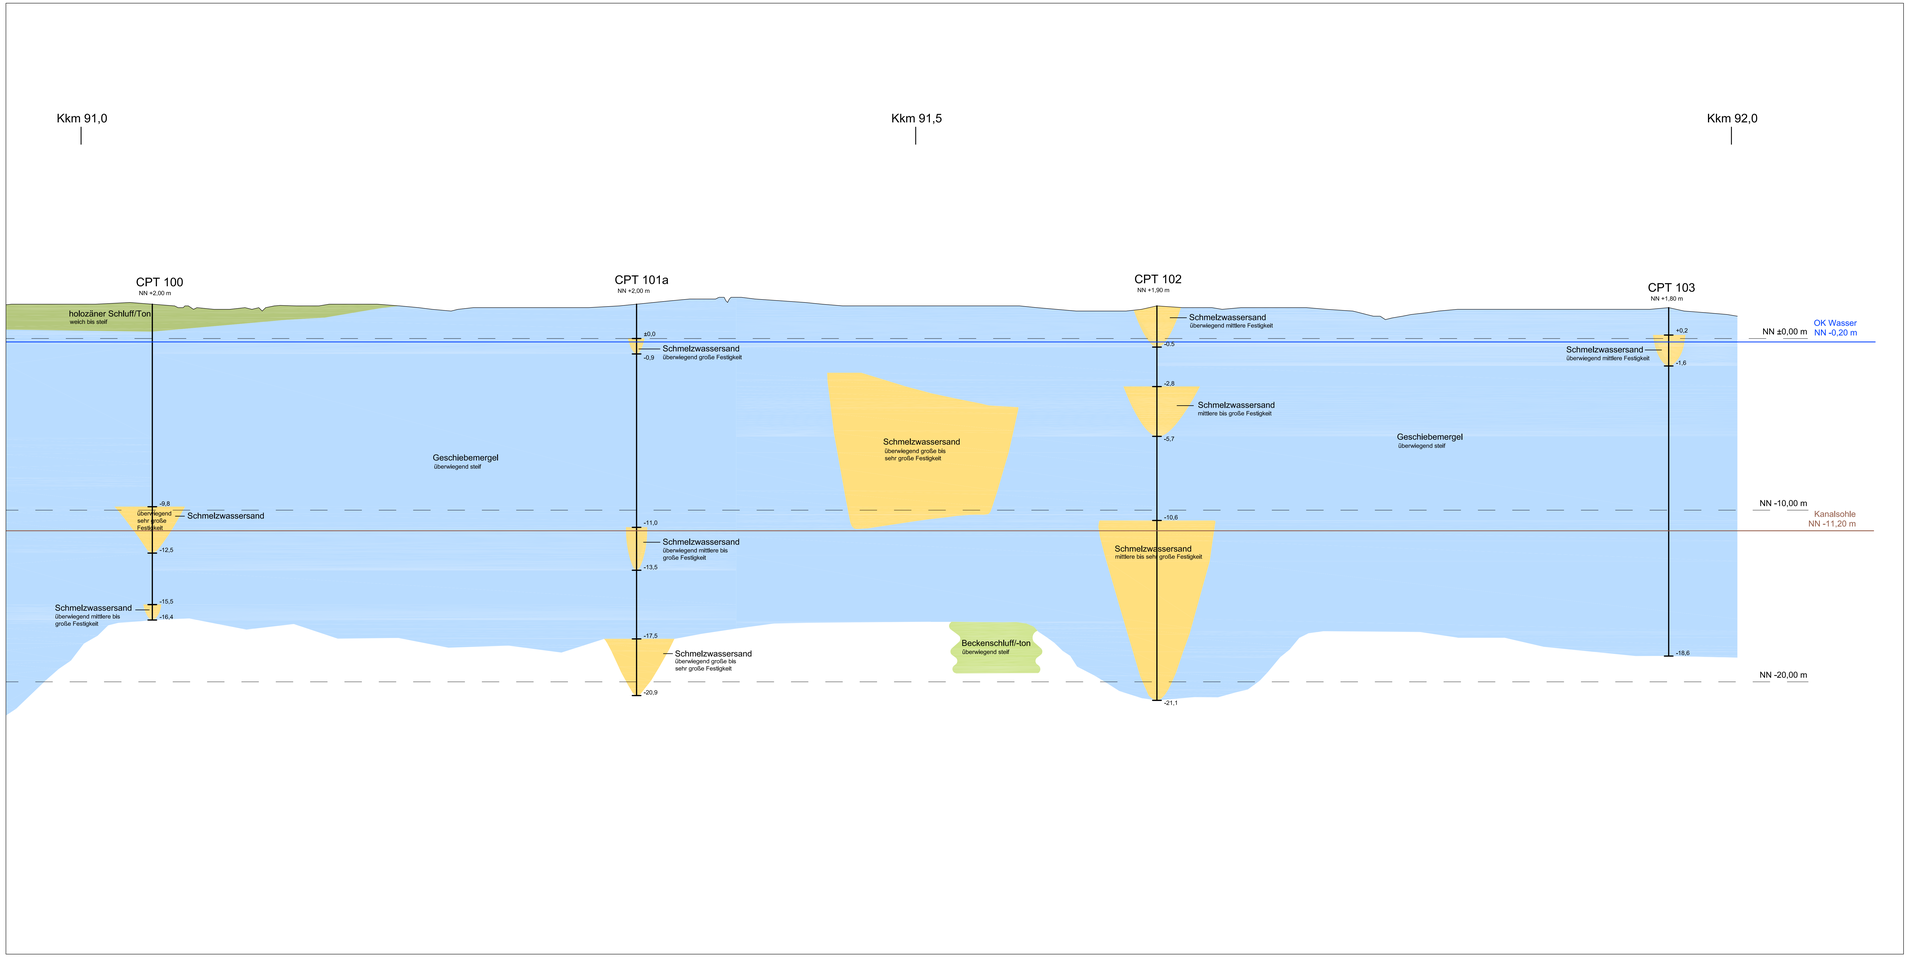

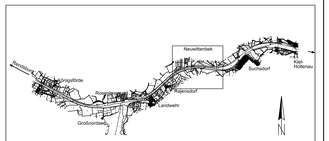

Übersichtslageplan, M. 1:100.000

Legende:

- holozäner Schluff/Ton
- Schmelzwassersand
- Beckenschluff/-ton
- Geschiebemergel (mit Sandlinsen)

Legende der Beschaffenheit des Bohrgutes:

breiig | weich | steif | halbfest | fest

Anlage 5.4

Ausbau der Oststrecke
Nord-Ostsee-Kanal
Verbringungskonzept

Genehmigt	Unterschrift Im Auftrag	Amts-/Dienstbezeichnung
Geprüft	Unterschrift Im Auftrag	Amts-/Dienstbezeichnung
Aufgestellt	Unterschrift	Amts-/Dienstbezeichnung

Zeichnung gefertigt / bearbeitet (Datum, Name)
Planer für Hafen/Küstenwasserbau und Wasserbau
Büroanschrift Geo- und Umwelttechnik
Hasenhöhe 126
D - 22587 Hamburg
Telefon: 040 - 87 08 68-0; Telefax: 040 - 87 30 10

24.03.2009 F. Rehbehn

Vermerk des bearbeitenden Ingenieurbüros
Dateiname

Zeichnung geprüft

PHW

Verbringungskonzept

Wasser- und Schifffahrtsdirektion Nord
Wasser- und Schifffahrtsamt Kiel-Holtenau

wsv.de

Org.Einh. Amt	AB	BWaStr Nr	ZB	Kilometer	S	Koordinaten rechts	hoch
114		34	01		0		

Objektbenennung: Gewässerbett des Nord-Ostsee-Kanals (Hauptstrecke)
Objektteil: Los 3
Einzelheit: Längsschnitt 91000-92000-UK
Kkm 91,0 - 92,0 (UK Böschung)

Objektidentifik. OArt			Objekt- Teil	ZK	OB	Entwurf Nr.	Maßstab M.d.L.: 1:1000, M.d.H.: 100
100			310			Zeichnung Nr. 100-310-01-01-22-057	Blatt-Nr.

Die Übereinstimmung mit der Ausführung wird bestätigt:

Datum Unterschrift, Funktionsbez.

DVWJ-Identifikation

DVWJ-Index