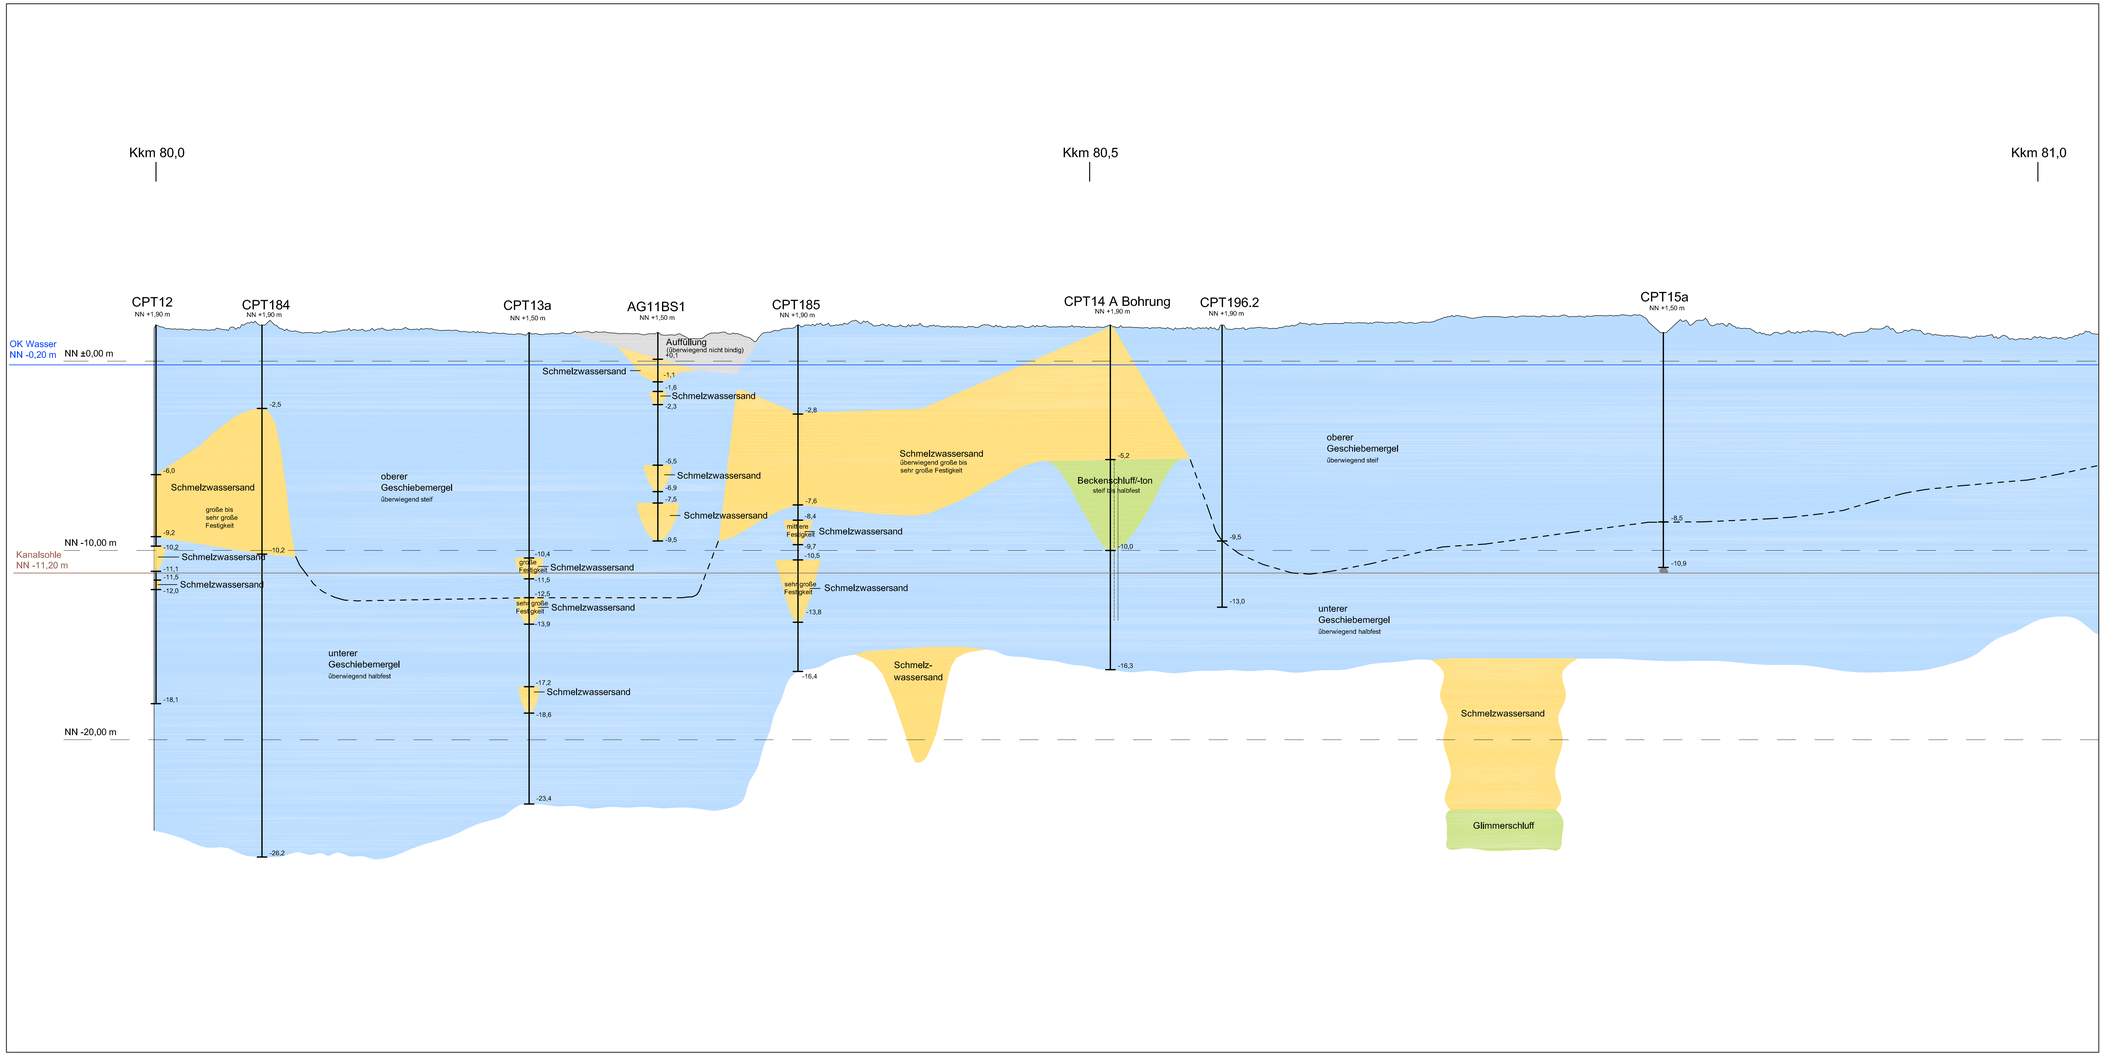

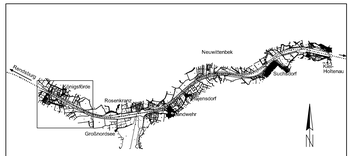

Übersichtslageplan, M. 1:100.000

Legende:

- Auffüllung, überwiegend nicht bindig
- Schmelzwassersand
- Beckenschluff/-ton
- Geschiebemergel (mit Sandlinsen)
- Grenzlinie oberer/unterer Geschiebemergel
- Stein

Legende der Beschaffenheit des Bohrgutes:

breig | weich | steif | halbfest || fest

Anlage 5.4

Anpassung Oststrecke
Nord-Ostsee-Kanal
Verbringungskonzept

Genehmigt	Unterschrift Im Auftrag	Amts-/Dienstbezeichnung
Geprüft	Unterschrift Im Auftrag	Amts-/Dienstbezeichnung
Aufgestellt	Unterschrift	Amts-/Dienstbezeichnung
Zeichnung gefertigt / bearbeitet (Datum, Name) Planer für Hafenflächenrecycling und Wasserbau Bürogemeinschaft Geo- und Umwelttechnik Hasenhöhe 126 D - 22587 Hamburg Telefon: 040 - 87 08 664; Telefax: 040 - 87 30 10 05.02.2009 F. Rehbehn PHW	Vermerk des bearbeitenden Ingenieurbüros Dateiname Zeichnung geprüft	

Verbringungskonzept

Wasser- und Schifffahrtsamtsdirektion Nord

WSV.de

OrgEinh Amt	AB	BWaStr Nr	ZB	Kilometer	S	Koordinaten rechts	hoch
114		34	01		0		

Objektbennenung: Gewässerbett des Nord-Ostsee-Kanals (Hauptstrecke)

Objektteil: Los 5

Einzelheit: Längsschnitt 80000-81000-UK
Kkm 80,0 - 81,0 (UK-Böschung)

ObjektIdentNr. OArt		Objekt-Teil	ZK	OB	Entwurf Nr.	Maßstab M.d.L.: 1:1000, M.d.H.: 100
100		310			Zeichnung Nr. 100-310-01-01-22-028	Blatt-Nr.

Die Übereinstimmung mit der Ausführung wird bestätigt:

Datum | Unterschrift, Funktionsbez.

DVWI-Identifikation

DVWI-Index