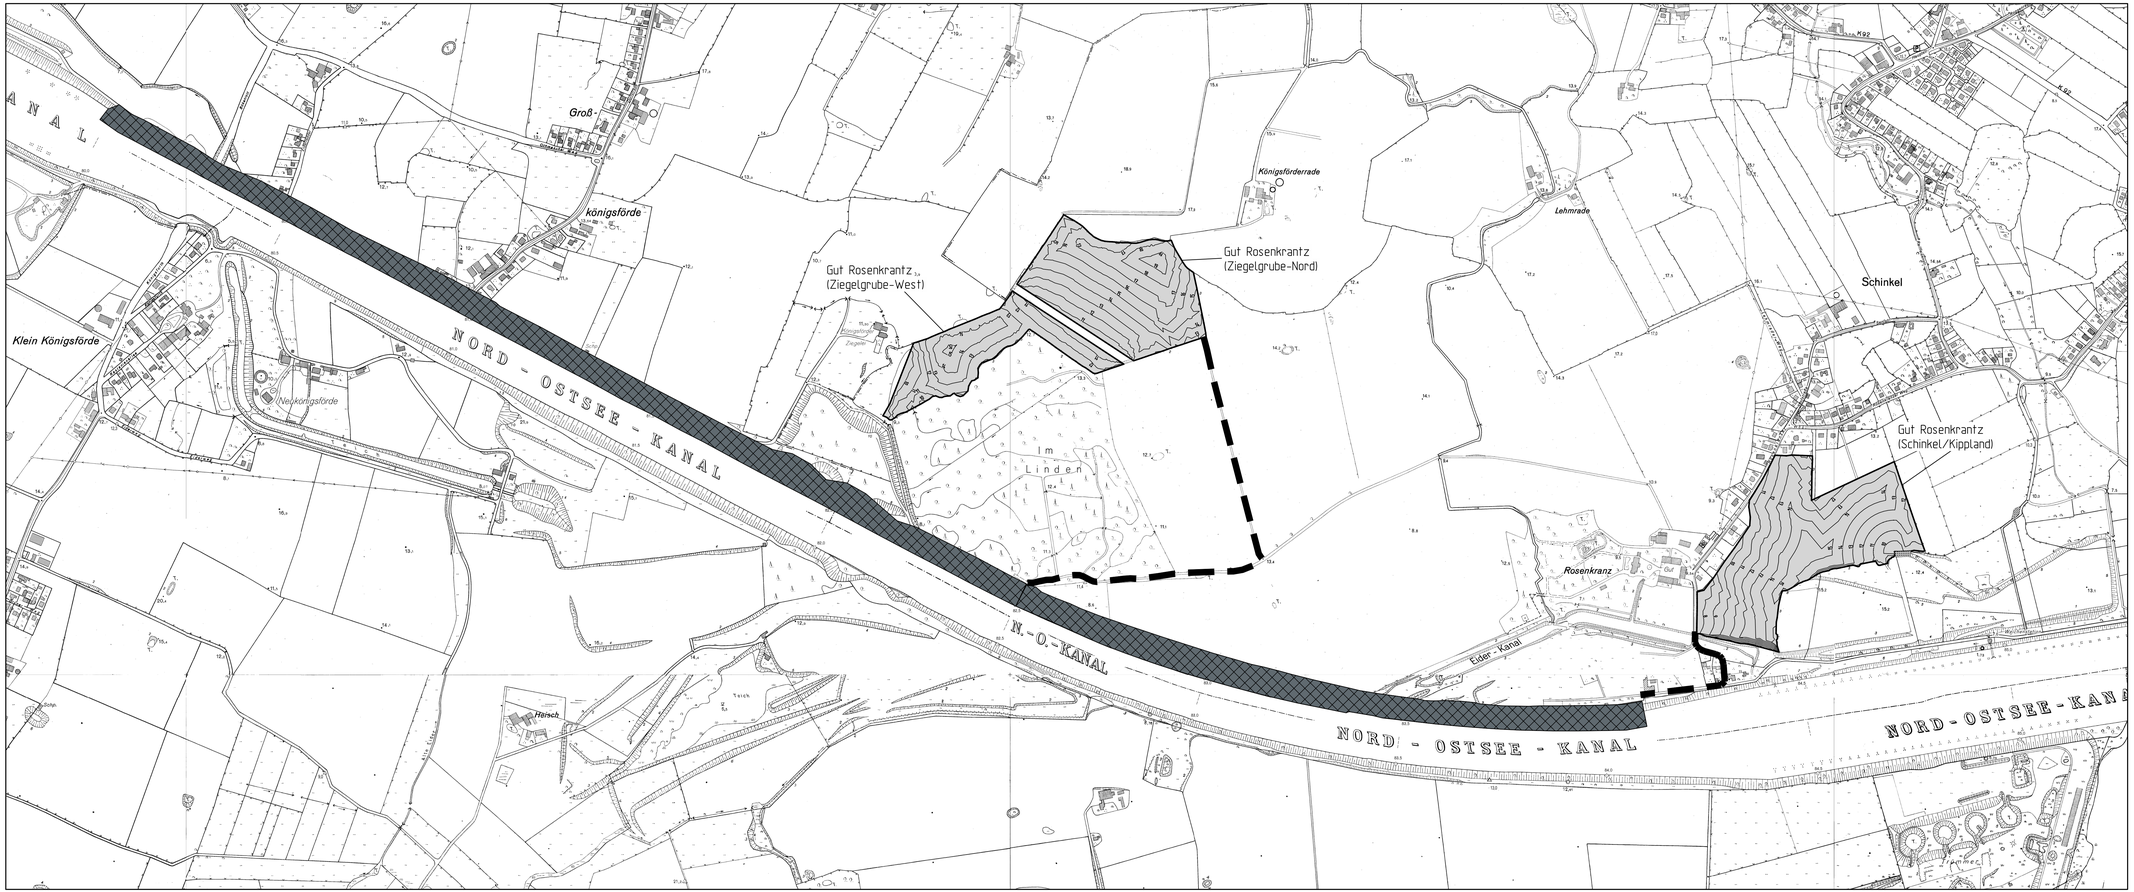

N
W O
S

Legende:

- Untersuchte Auftragsfläche, Aufhöhung landwirtschaftliche Fläche
- Abtragsfläche gemäß Planungsvorgaben WSA
- Altlastenfläche
- möglich Trassierung Baustraße (ggf. Förderbandanlage) für Bodentransporte

Ausbau der Oststrecke des Nord-Ostsee-Kanals
Verbringungskonzept

Anlage 07

Genehmigt	Unterschrift Im Auftrag	Amts-/Dienstbezeichnung
Geprüft	Unterschrift Im Auftrag	Amts-/Dienstbezeichnung
Aufgestellt	Unterschrift	Amts-/Dienstbezeichnung

Zeichnung gefertigt / bearbeitet (Datum, Name)
Planer für Hafenflächenrecycling und Wasserbau
Büroanschrift Objekt und Tragwerksplanung
Gasstrasse 18, Haus 4
D - 22761 Hamburg
Telefon 040 - 853376 - 0; Telefax 040 - 853376 - 33

04.03.2009 D. Lesemann

PHW

Vermerk des bearbeitenden Ingenieurbüros
Dateiname: 107746.090304
Blattformat: 1250 x 450
Bearbeiter: L. Winckelmann

Zeichnung geprüft

Verbringungskonzept

Wasser- und Schifffahrtsdirektion Nord
Wasser- und Schifffahrtsamt Kiel - Holtenau

WSV.de

Org.Einh. Amt	AB	Gewässer Nr.	ZB	Kilometer	S	Koordinaten rechts	hoch
114		34	01		0		

Objektbenennung: Gewässerbett des Nord-Ostsee-Kanals (Hauptstrecke)
Objektteil: Gesamtanlage
Einzelheit: Lageplan Guf Rosenkrantz

Objektidentnr. DArt		Objekt-Teil	ZK	OB	Entwurf Nr.	Maßstab 1:5000
100		310			Zeichnung Nr. 100-310-01-01-520	Blatt-Nr.

Die Übereinstimmung mit der Ausführung wird bestätigt:
Datum Unterschrift, Funktionsbez.

DVYU-Identifikation
DVYU-Index