Querschnitt Kkm 80,318 M 1:500

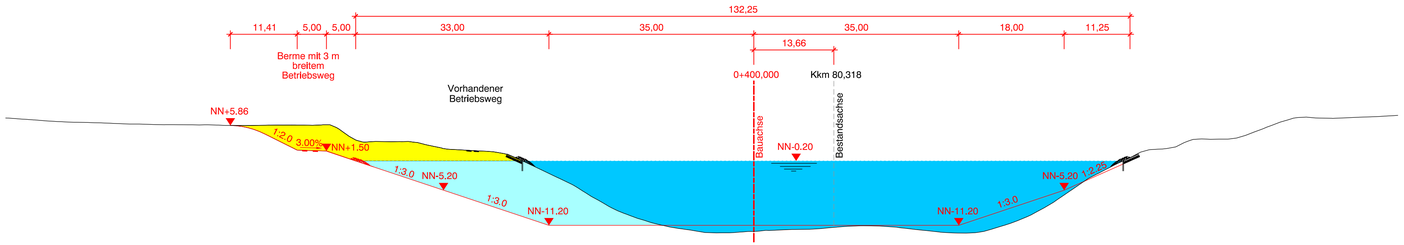

0+250,000 M 1:200

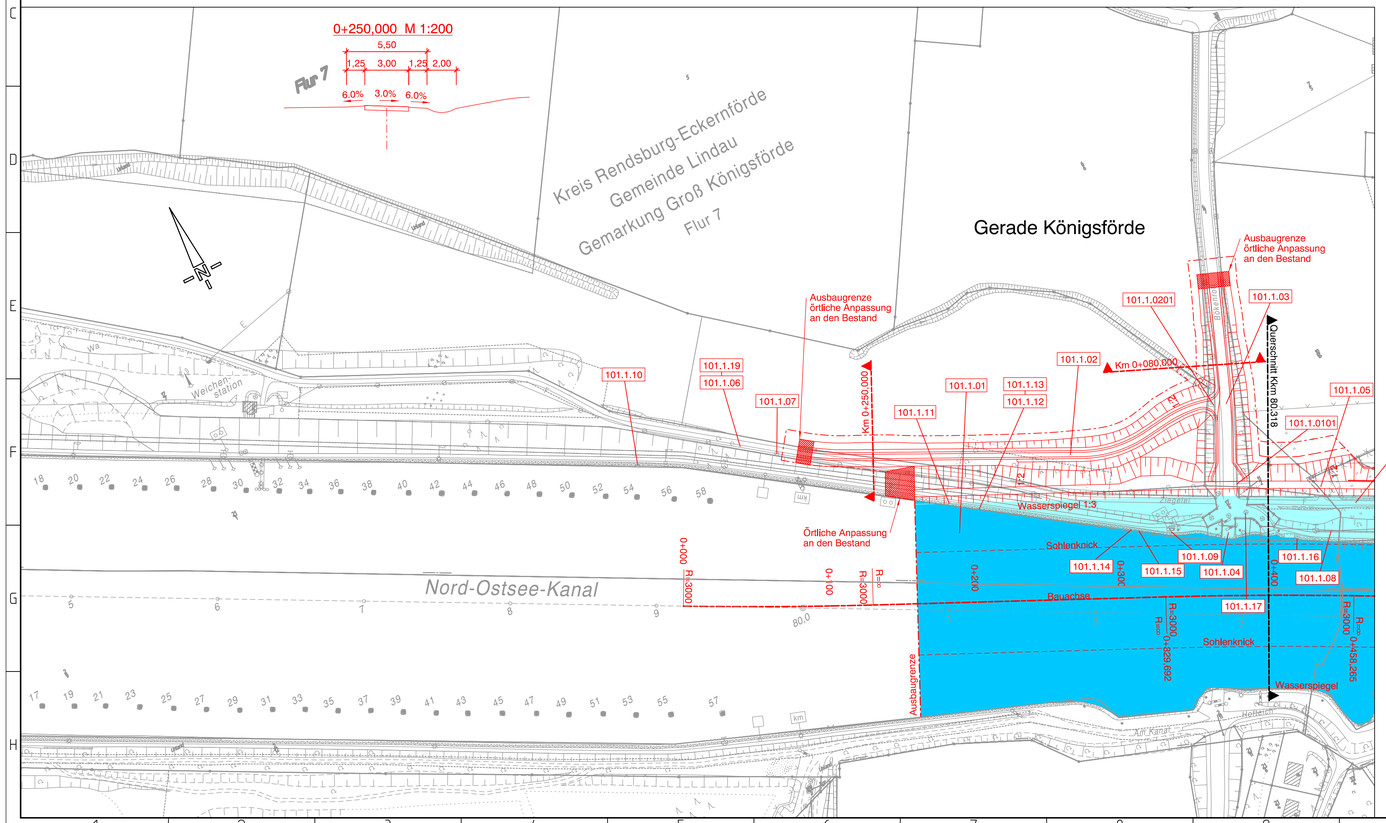

0+080,000 M 1:200

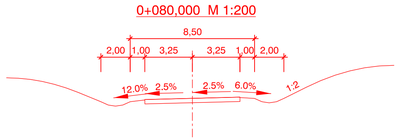

Legende:

- neue Wasserfläche
- bestehende Wasserfläche
- Neubaumaßnahme
- neuer Sohlenknick
- 111.1.000 — lfd. Nummer des Bauwerksverzeichnisses
- Begrenzung des Baufeldes
- Sichtfeld Fährführer
- Anlegestelle während der Bauzeit
- Abtragsfläche
- Betriebsfläche für Nachsorge

Übersichtsplan o.M.

Ausbau NOK Oststrecke

Geprüft - Genehmigt	Unterschrift Im Auftrag	Amts-/Dienstbezeichnung
Aufgestellt Kiel-Holtenau, den 30.11.2009 Wasser- und Schifffahrtsamt Kiel-Holtenau	Unterschrift gez. Sönke Meesenburg	Amts-/Dienstbezeichnung LBDir

Zeichnung gefertigt / bearbeitet (Datum, Name)

Grontmij | BGS
Ingenieurgesellschaft mbH
Karl-Wiechert-Allee 1 B
D-30625 Hannover
Telefon +49 511 3407-0
Telefax +49 511 3407-199

Vermerk des bearbeitenden Ingenieurbüros

Auftragsnummer 236 750

	Datum	Zeichen
bearbeitet	Mai 2009	Kos
gezeichnet	Mai 2009	Rsn

Zeichnung geprüft

Hannover, 30.11.2009 gez. Duensing

Planfeststellung

Wasser- und Schifffahrtsdirektion Nord
Wasser- und Schifffahrtsamt Kiel-Holtenau

wsv.de

OrgEinh Amt	AB	BWaStr Nr.	ZB	Kilometer	S	Koordinaten rechts	hoch
114	00	34	01	079918	0		

Objektbenennung: Gewässerbett des Nord-Ostsee-Kanals (Hauptstrecke)

Objektteil: Gesamtanlage

Einzelheit: Lageplan Kkm 79,918 - 80,390

ObjektidentNr. OArt		Objekt- Teil	ZK	OB	Entwurf Nr.	Maßstab 1:500/200 1:2000
111	0000000	000	00	1	Zeichnung Nr. 1110000124 101	Blatt-Nr.

Die Übereinstimmung mit der Ausführung wird bestätigt:

Datum

Unterschrift, Funktionsbez.

DVfU-Identifikation

DVfU-Index

Blattgröße: A2, 1 841mm x 420mm

Zeichnungsnahmen erzeugt mit DZR (c) 2008