
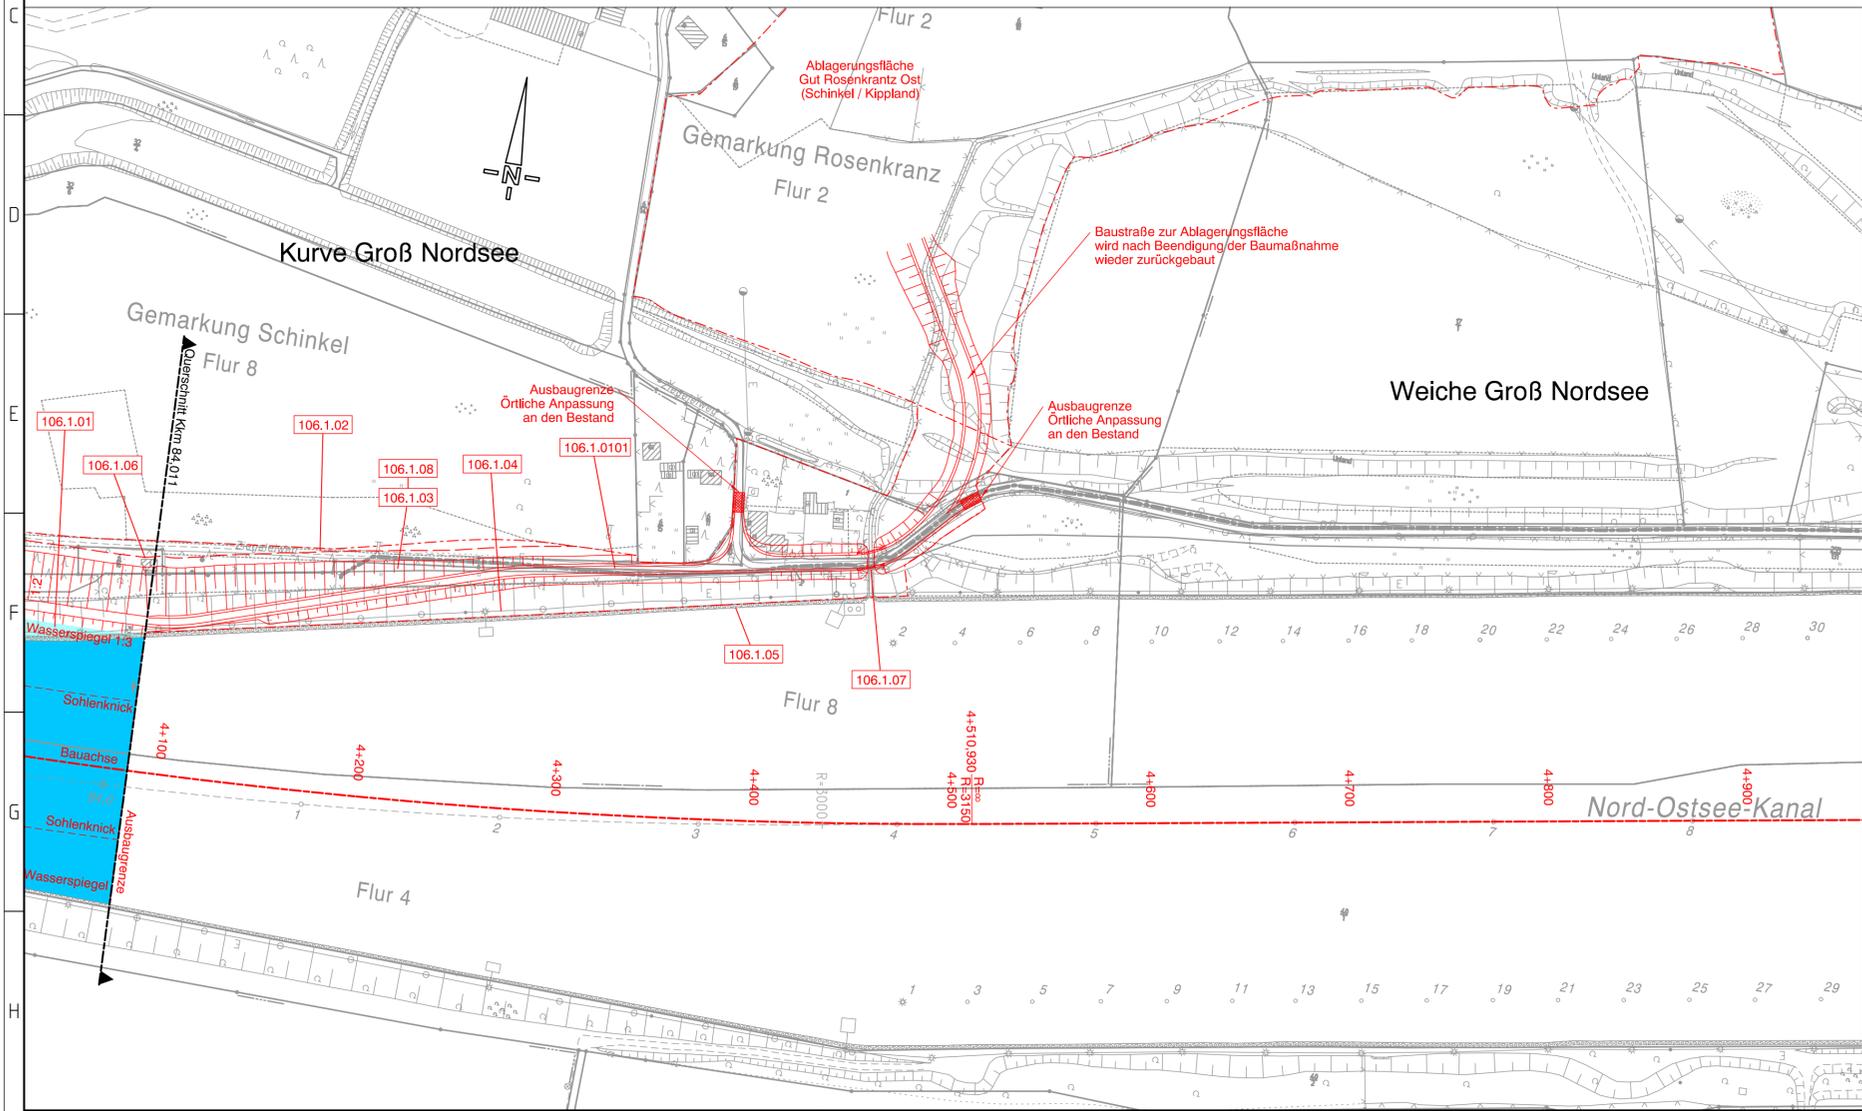


Querschnitt Kkm 84,011 M 1:500

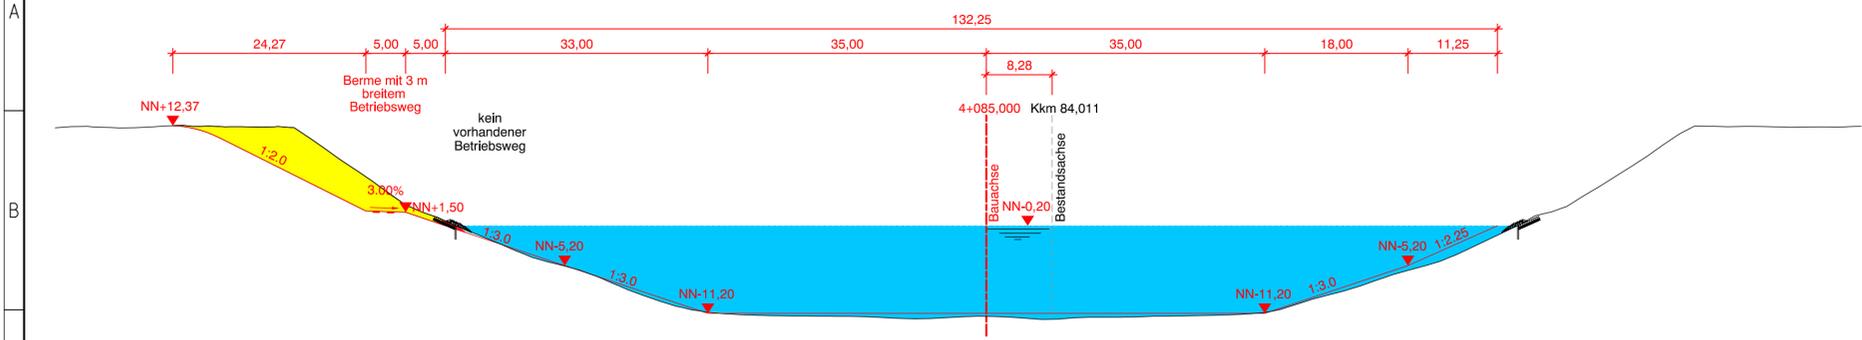

Legende:

- neue Wasserfläche
- bestehende Wasserfläche
- Neubaumaßnahme
- neuer Sohlenknicke
- 111.1.000 lfd. Nummer des Bauwerksverzeichnisses
- Begrenzung des Baufeldes
- Sichtfeld Fährführer
- Anlegestelle während der Bauzeit
- Abtragsfläche
- Betriebsfläche für Nachsorge

Übersichtsplan o.M.

Ausbau NOK Oststrecke

Geprüft - Genehmigt	Unterschrift im Auftrag	Amts-/Diensbezeichnung
Aufgestellt Kiel-Holtenau, den 30.11.2009	Unterschrift	Amts-/Diensbezeichnung
Wasser- und Schiffsamt Kiel-Holtenau	gez. Sönke Meesenburg	LBDiR
Zeichnung gefertigt / bearbeitet (Datum, Name)	Vermerk des bearbeitenden Ingenieurbüros	
<p>Ingenieurgesellschaft mbH Karl-Wiechert-Allee 1 B D-30625 Hannover Telefon +49 511 3407-0 Telefax +49 511 3407-199</p>	Auftragsnummer	236 750
	bearbeitet	Datum
	gezeichnet	Zeichen
	Mai 2009	Kos
	Mai 2009	Rsn
	Zeichnung geprüft	
	Hannover, 30.11.2009 gez. Duensing	

Planfeststellung

Wasser- und Schiffsamt Kiel-Holtenau

OrgEinh	AB	BWAStr	ZB	Kilometer	S	Koordinaten
1 1 4	A 1	3 4	0 1	0 8 3 9 6 0	0	rechts hoch

Objektbenennung: Gewässerbett des Nord-Ostsee-Kanals (Hauptstrecke)

Objektteil: Gesamtanlage

Einzelheit: Lageplan Kkm 83,960 - 84,885

ObjektidentNr.	Objekt-Teil	OB-ZK	Entwurf Nr.	Maßstab
1 1 1	0 0 0 0 0 0	0 0 0 0 0 1	1110000124 106	1:500
Zeichnung Nr.				Blatt-Nr.
1110000124 106				

Die Übereinstimmung mit der Ausführung wird bestätigt:

Datum: _____ Unterschrift, Funktionsbez. _____

DVU-Identifikation _____

DVU-Index _____

Zeichnungen erzeugt mit DZF (c) 2008