

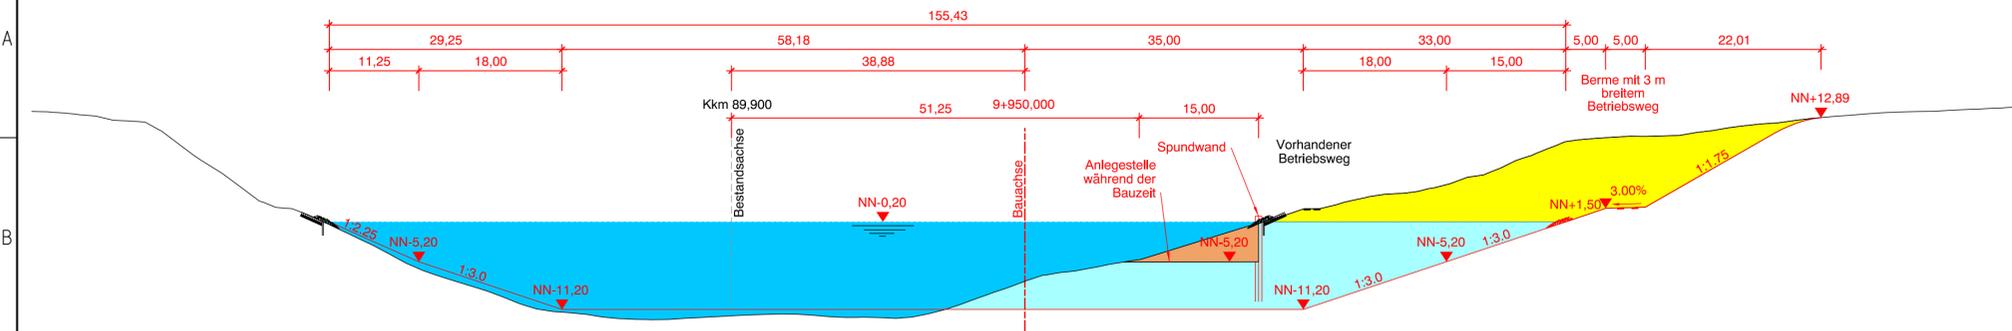


Querschnitt Kkm 89,900 M 1:500

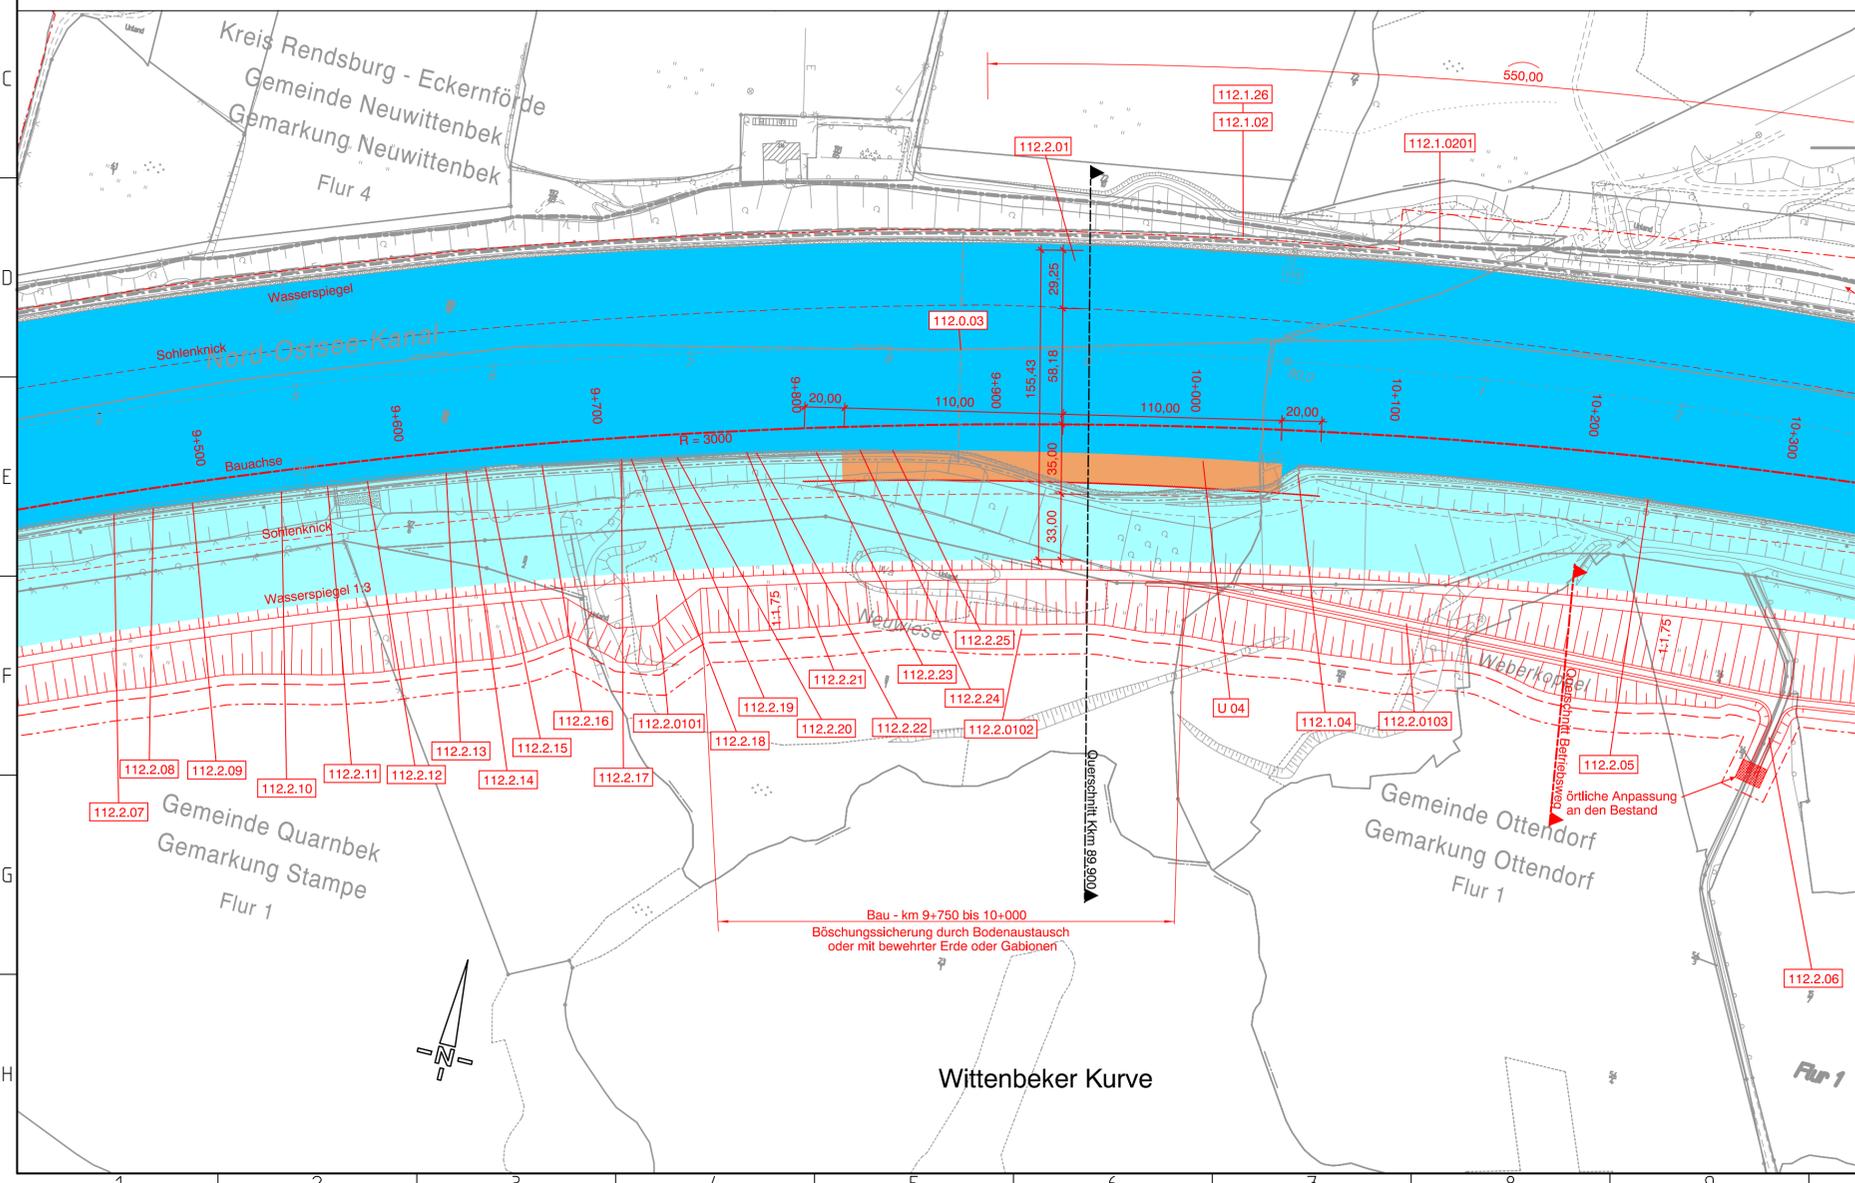

Querschnitt Betriebsweg Bw.-Nr. 112.2.0103 M 1:200

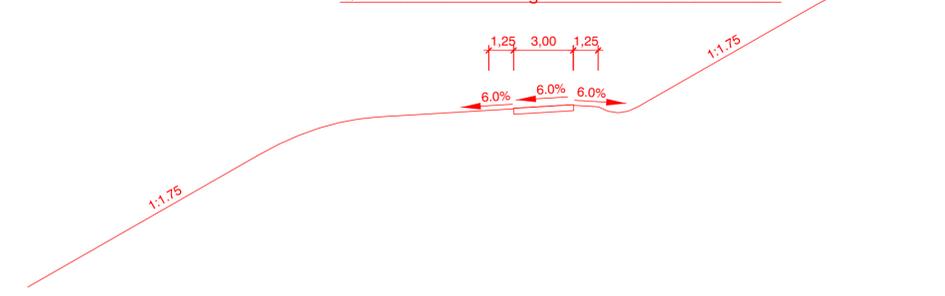

Gemeinde Neuwittenbek
Gemarkung Altwittenbek
Flur 4

Neubau Baustraße bis zum Wendekreis
über den Wendekreis Anschluss ans
öffentliche Verkehrsnetz nach Neuwittenbek

Legende:

- neue Wasserfläche
- bestehende Wasserfläche
- Neubaumaßnahme
- neuer Sohlenknicke
- lfd. Nummer des Bauwerksverzeichnisses
- Begrenzung des Baufeldes
- Sichtfeld Fährführer
- Anlegestelle während der Bauzeit
- Abtragsfläche
- Betriebsfläche für Nachsorge

Übersichtsplan o.M.

Ausbau NOK Oststrecke

Geprüft - Genehmigt	Unterschrift im Auftrag	Amts-/Diensbezeichnung
Aufgestellt Kiel-Holtenau, den 30.11.2009	Unterschrift	Amts-/Diensbezeichnung
Wasser- und Schiffsamt Kiel-Holtenau	gez. Sönke Meesenburg	LBDiR
Zeichnung gefertigt / bearbeitet (Datum, Name)	Vermerk des bearbeitenden Ingenieurbüros	Auftragsnummer 236 750
	bearbeitet	Datum
	gezeichnet	Zeichen
Zeichnung geprüft		gezeichnet Juni 2009 Kos
Hannover, 30.11.2009		gez. Duensing

Planfeststellung

Wasser- und Schiffsamtsdirektion Nord
Wasser- und Schiffsamt Kiel-Holtenau

OrgEin	BWAStr	Kilometer	S	rechts	Koordinaten	hoch
1 1 4	A 1	3 4 0 1	0 8 9 3 6 0	0		

Objektbenennung: Gewässerbett des Nord-Ostsee-Kanals (Hauptstrecke)

Objektteil: Gesamtanlage

Einzelheit: Lageplan Kkm 89,360 - 90,290

Objektident.Nr.	Objekt-Teil	OB-ZK	Entwurf-Nr.	Maßstab
1 1 1	0 0 0 0 0 0	0 0 0 0 0 1	1110000124 112	1:500
Zeichnung-Nr. 1110000124 112				Blatt-Nr.
Die Übereinstimmung mit der Ausführung wird bestätigt:				DVTU-Identifikation
Datum				DVTU-Index
Unterschrift, Funktionsbez.				

Zeichnungen erzeugt mit DZF (c) 2008