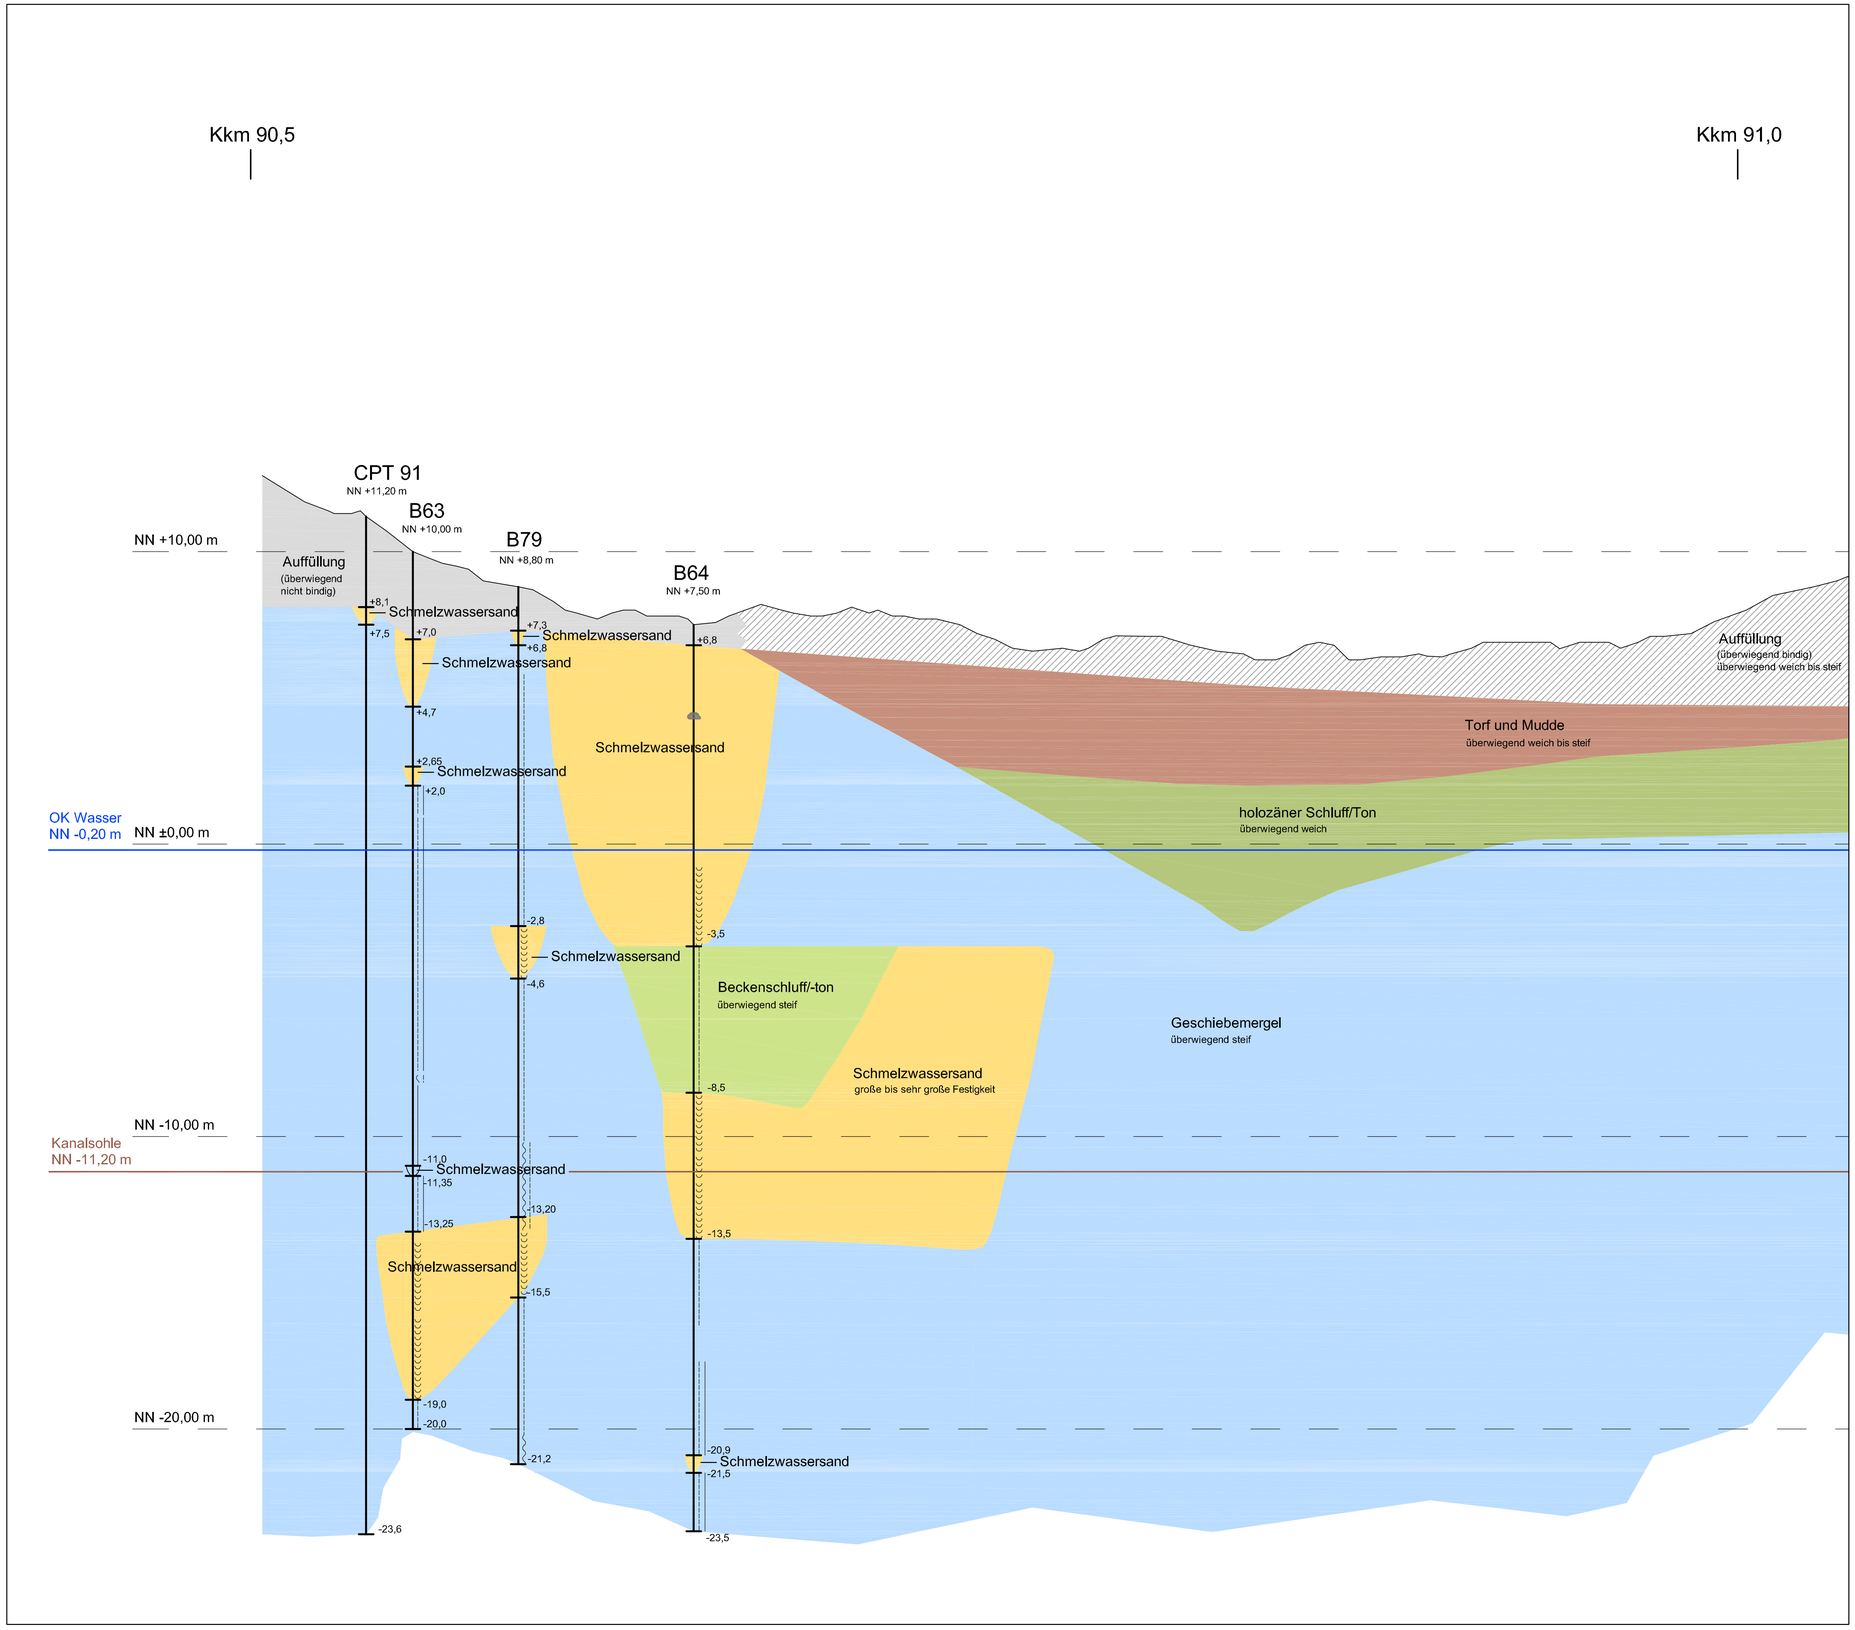

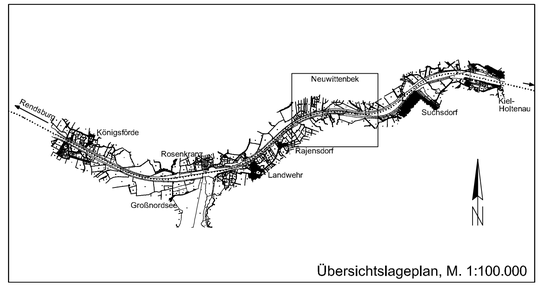

Übersichtslageplan, M. 1:100.000

Legende:

- Auffüllung, überwiegend nicht bindig
- Auffüllung, überwiegend bindig
- Torf und Mudde
- Schmelzwassersand
- holozäner Schluff/Ton
- Beckenschluff/-ton
- Geschiebemergel (mit Sandlinsen)
- Stein

Legende der Beschaffenheit des Bohrgutes:

breiig | weich | steif | halbfest | fest

Anlage 5.1

Ausbau der Oststrecke
Nord-Ostsee-Kanal
Verbringungskonzept

Genehmigt	Unterschrift Im Auftrag	Amts-/Dienstbezeichnung
Geprüft	Unterschrift Im Auftrag	Amts-/Dienstbezeichnung
Aufgestellt	Unterschrift	Amts-/Dienstbezeichnung
Zeichnung gefertigt / bearbeitet (Datum, Name) Planer für Hafenflächenrecycling und Wasserbau Büroanschrift Geo- und Umelttechnik Hasenhöhe 126 D - 22587 Hamburg Telefon: 040 - 87 08 68-0; Telefax: 040 - 87 30 10 23.03.2009 F. Rehbehn	Vermerk des bearbeitenden Ingenieurbüros Dateiname Zeichnung geprüft	

Verbringungskonzept

Wasser- und Schifffahrtsdirektion Nord
Wasser- und Schifffahrtsamt Kiel-Holtenau

OrgEinh Amt	AB	BWaStr Nr	ZB	Kilometer	S	Koordinaten rechts	hoch
114		34	01		0		

Objektbennenung: Gewässerbett des Nord-Ostsee-Kanals (Hauptstrecke)

Objektteil: Los 3

Einzelheit: Längsschnitt 90500-91000-OK
Kkm 90,5 - 91,0 (OK Böschung)

ObjektidentNr. OArt		Objekt- Teil	ZK	OB	Entwurf Nr.	Maßstab M.d.L.: 1:1000, M.d.H.: 100
100		310			Zeichnung Nr. 100-310-01-01-22-054	Blatt-Nr.

Die Übereinstimmung mit der Ausführung wird bestätigt:

Datum | Unterschrift, Funktionsbez.

DVtU-Identifikation

DVtU-Index