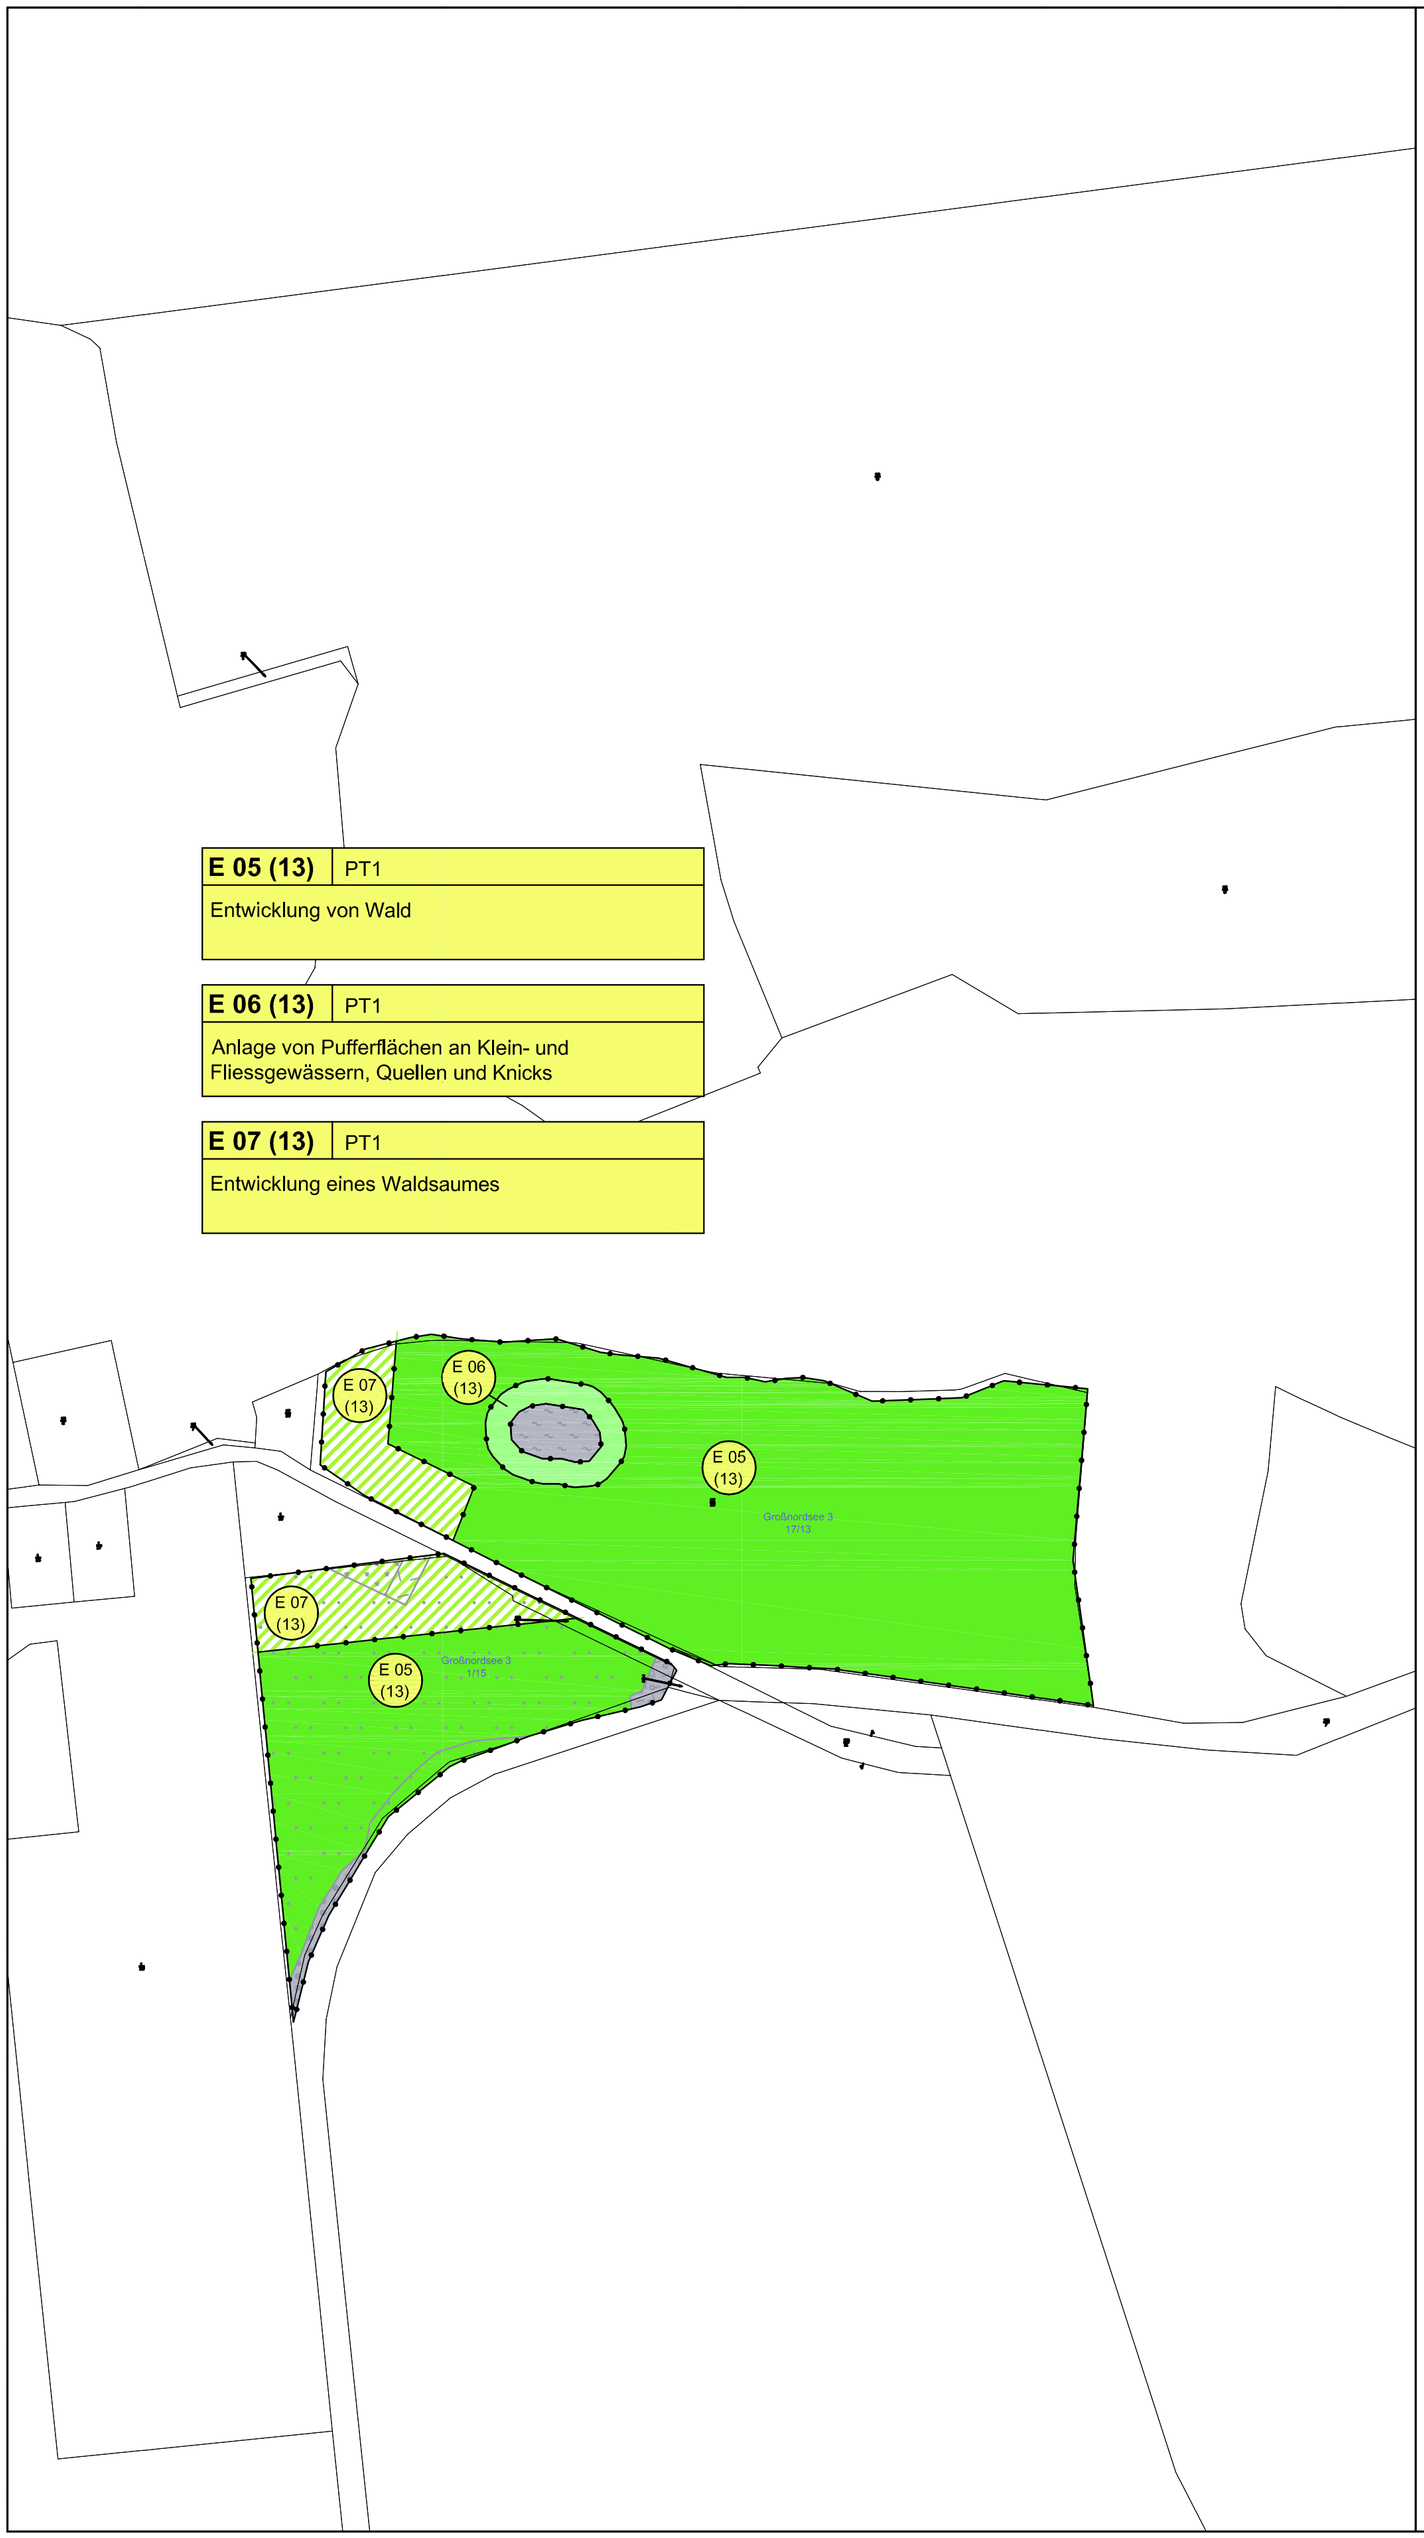

ZEICHENERKLÄRUNG

Abgrenzung der Kompensationsfläche

Maßnahmen

E 05 (13) — Maßnahmennummer fortlaufend

Maßnahmen Nr. — Bezug auf fortlaufende Konfliktnummer

E 05 (13) | PT1, W1
Entwicklung Wald

Erläuterung der Maßnahme
E Ersatzmaßnahme

Entwicklung von Wald

Anlage von Pufferstreifen um Klein- und Fliessgewässer

Entwicklung eines Waldsaumes

Flächen nicht aufwertbar

Nachrichtliche Darstellung

Bestand

Gehölze und sonstige Baumstrukturen

HGr — Baumreihe

WGt — Gebüsche trockener Standorte

Binnengewässer

FKy — Sonstiges naturnahes Kleingewässer

Grünland

GIm — Artenarmes Intensivgrünland auf mineralischen Boden

Acker- und Gartenbaubiotope

AA — Acker

Ruderalfluren

RHm — (Halb-)ruderale Gras- und Staudenfluren mittlerer Standorte

Siedlungsbiotope

SD — Biotope der gemischten Baufläche/ Dorfgebiete

SGn — Naturgarten, extensiv gepflegt

Sonstiges

Felde 1
41/3 — Gemarkung, Flur, Flurstück

0 100 500 1000 1500 2000 Meter

N

Übersichtsplan
vgl. Plan 111 000 01 23 142
Blatt 2

Ausbau Oststrecke NOK

Geprüft – Genehmigt	Unterschrift Im Auftrag	Amts–/Dienstbezeichnung
Aufgestellt Kiel–Holtenau, den 30.11.2009 Wasser– und Schifffahrtsamt Kiel–Holtenau	Unterschrift	Amts–/Dienstbezeichnung LBDir

Zeichnung gefertigt / bearbeitet (Datum, Name)

	Datum	Name
bearbeitet	Dez. 2009	Lechler/ Aust
gezeichnet	Dez. 2009	Aust

Vermerk des bearbeitenden Ingenieurbüros

Lübeck, den 08.12.2009

Zeichnung geprüft

Lübeck, den 08.12.2009

TGP — Planungsgruppe Umwelt — leguan planungsbüro

Planfeststellung

Wasser– und Schifffahrtsdirektion Nord
Wasser– und Schifffahrtsamt Kiel–Holtenau

WSV.de

OrgEinh Amt	AB	BWaStr Nr	ZB	Kilometer	S	Koordinaten rechts	hoch
114	00	34	01		0		

Objektbenennung: Ausbau Oststrecke NOK

Objektteil: Landschaftspflegerischer Begleitplan

Einzelheit: Kompensationsflächen - Gemeinde Krummwisch

OArt	ObjektidentNr.	Objekt– Teil	ZK	OB	Entwurf Nr.	Maßstab
						1:2.000
111	3401	000	00	1	Zeichnung Nr. 111000 01 23 141	Blatt–Nr. 13

Die Übereinstimmung mit der Ausführung wird bestätigt:

Datum — Unterschrift, Funktionsbez.

DVtU–Identifikation

DVtU–Index

T:\02_PROJEKTE\1193_Nord_Ostsee_Kanal\CAD\05_LBP\1193_Maßnahmen_trassenfern.dwg-M_Krummwisch_2000 11.Dez.2009