Bauwerksverzeichnis mit Bauteilbenennung

Lageplan Bestand mit Neubau

M 1:1000

N

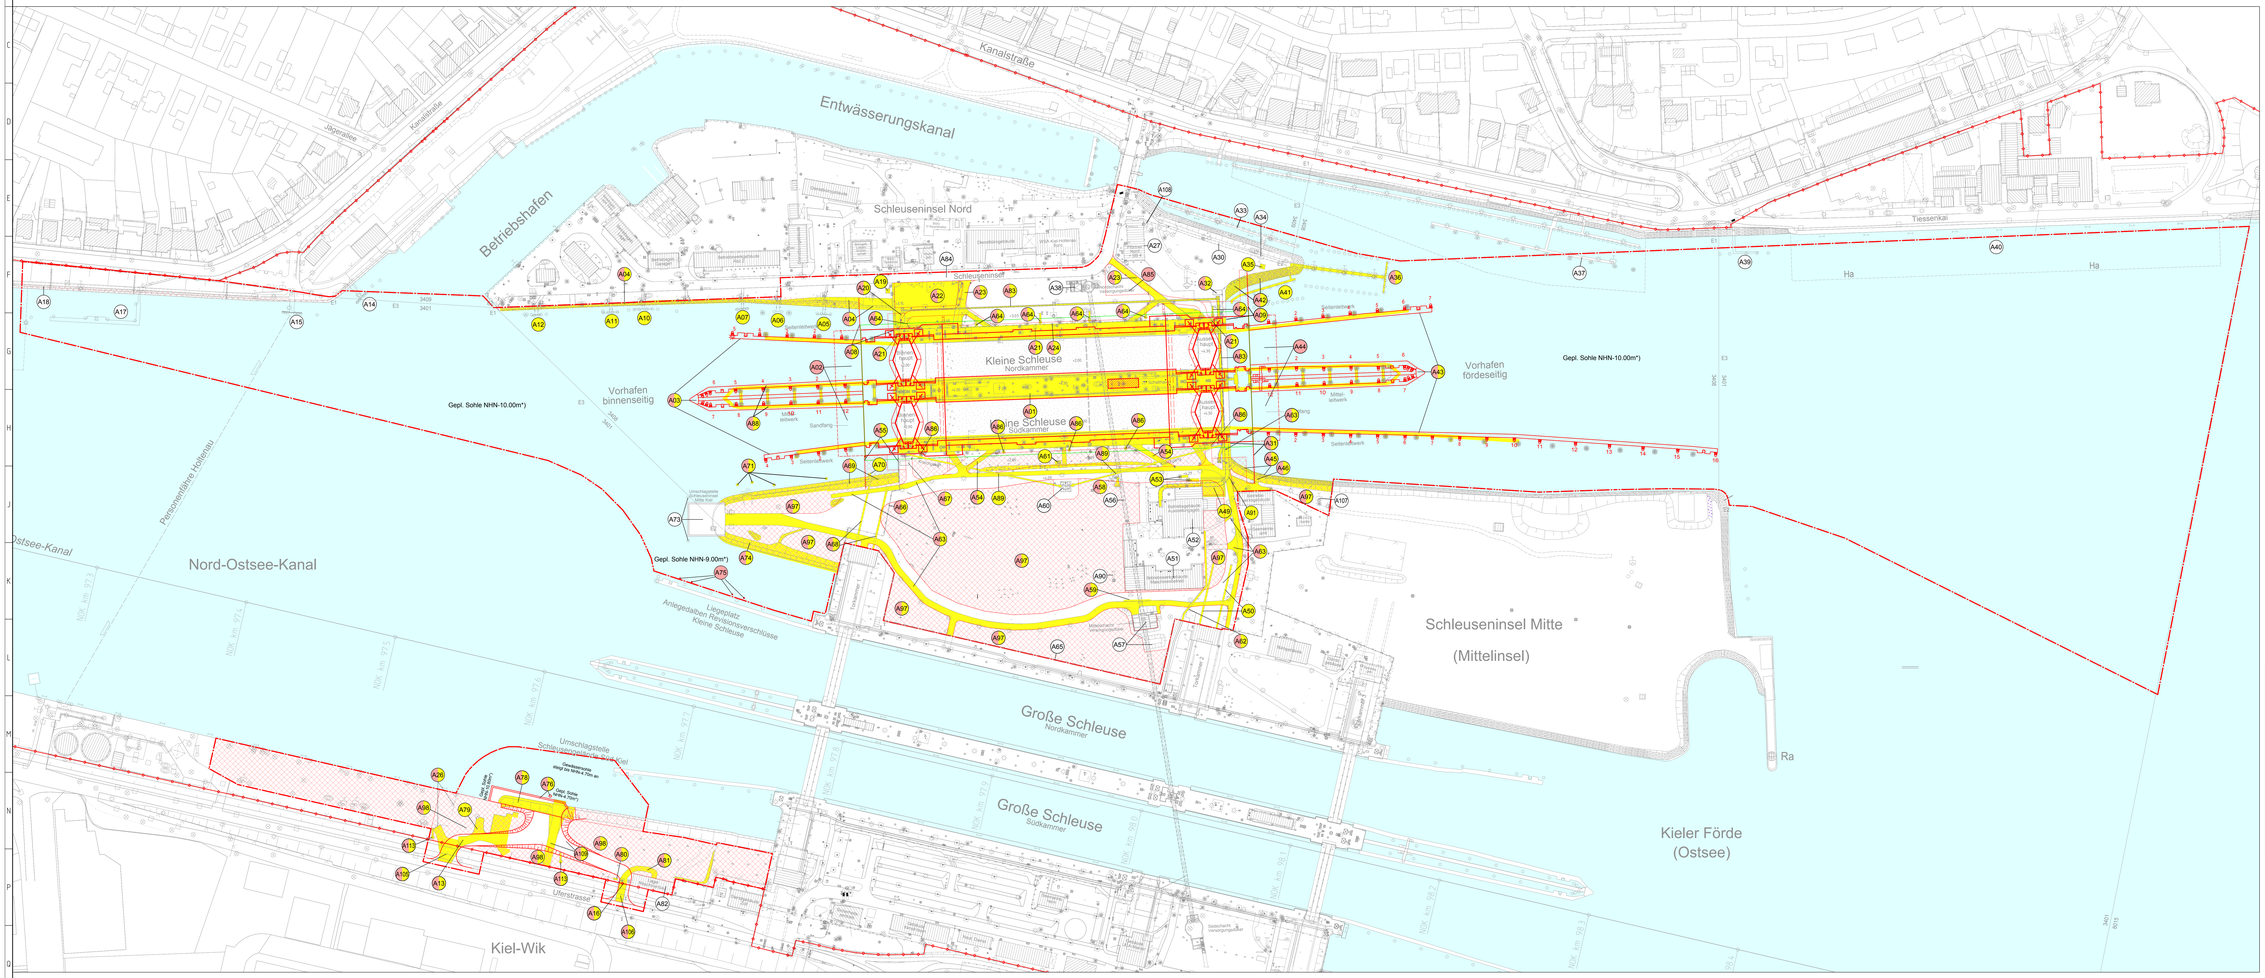

Legende:

- Vorhabensgrenze
- Flurstücksgrenze
- Eigentumsgrenze WSV
- Neubau (Planung)
- Baufeldbegrenzung
- Betriebsfläche
- Rückbau
- Wasserflächen
- Neubau
- Abbruch
- bleibt bestehen
- Abbruch / Neubau bzw. Umbau

O	Lagefestpunkt	H	Poller
P	Messpunkt	E	Schild
■	Schacht	Z	Zaun
●	Schacht	T	Eingang
⊥	Grenzpfeiler	F	Fahnenmast
●	Abbruf	L	Nadelgitter
●	Pfahl	L	Lichtmast Stahlbeton
●	Falcon	L	Ladegerät
●	Kaldesmine		
▭	Grundwasserpegel	(T)	Baum 0-407
▭	Grundwassermessstelle	●	Reinserte
▭	Leuchtmeter	●	Überflurhydrant
▭	Kabelbruch	●	Leitpfeiler
▭	Schaltkasten	●	Leitpfeiler
▭	Leise	●	Gasflaschen
		●	Gasfüllmesser

Hinweis:

Bauteilabmessungen sind exemplarisch dargestellt. Endgültige Dimensionierung erfolgt gemäß konstruktiven und statischen Erfordernissen.

Zugehörige Pläne:

1-3-2	Bauwerksverzeichnis mit Bauteilbenennung
1-3-3	Bauwerksverzeichnis mit Leitungen WSA
1-3-4	Bauwerksverzeichnis mit Leitungen Dritter

*) Anpassung Gewässersohle und Böschung siehe Plan 1.5.4

Kartengrundlage ist:
DBWK2-GK3, erhalten am: 09.04.2018 vom WSA
ALKIS-Daten: (C)GeoBasis-DE/LVermGeo SH, erhalten am 16.01.2018 vom WSA
Vorhabensgrenze, erhalten am 28.08.2018 vom WSA (Planung durch WSA)

Höhen Bezugssystem:

DHHN 92, Höhenstatus 160 (Normalhöhen, Höhen über NHN)

Koordinaten Bezugssystem:

Planungsgrundlage: Gauß-Krüger-Koordinatensystem GK3

Ersatz der beiden kleinen Schleusenkammern und Anpassung der Vorhäfen in Kiel-Holtenau

Gemeinsig: Kiel, den GDWS	Unterschrift im Auftrag	Amts-/Dienstbezeichnung
Geprüft Kiel, den GDWS	Unterschrift im Auftrag	Amts-/Dienstbezeichnung
Aufgestellt Kiel, den 28.06.2019 Wasserstraßen- und Schifffahrtsamt Kiel-Holtenau	Unterschrift gez. Meesenburg	Amts-/Dienstbezeichnung LBD
Zeichnung gefertigt / bearbeitet (Datum/Name) PKS Planungsgemeinschaft Kieler Schleusen WTM ENGINEERS Beratende Ingenieure GmbH Hamburg mg. im Bauwesen; IRS Consulting AG IRS Ingenieurbüro	Vermerk des bearbeitenden Ingenieurbüros WTM bearb: 25.06.2019 Langhard; 25.06.2019 Mosch; geprüft: 25.06.2019 gez. Dr. Jäppelt; Zeichnung geprüft	

WSV.de

PLANFESTSTELLUNG

Generaldirektion Wasserstraßen und Schifffahrt
Wasserstraßen- und Schifffahrtsamt Kiel-Holtenau

Ordnen Amt	AB	Bwstr. Nr	ZB	Kilometer	S	Art	Objektidentifikation	Objekt Teil	ZK	GB
1 1 4	A 2	3 4 0	8	0 0 . 3 1 4 0	3	1 1	1 7 2 6 0 0 3			1

Objektbenennung	Ersatz der beiden kleinen Schleusenkammern und Anpassung der Vorhäfen in Kiel-Holtenau
Objektteil	Gesamtobjekt
Einzelteil	Bauwerksverzeichnis mit Bauteilbenennung

Die Übereinstimmung mit der Ausführung wird bestätigt	Entwurf Nr	Maßstab 1:1000	DVWU-Identifikation
	Zeichnung Nr. WTM030103.0010		Planungsunterlage 1-3-2
Datum	Unterschrift Funktion		

Bauingrafik A12-6 1400mm x 841mm