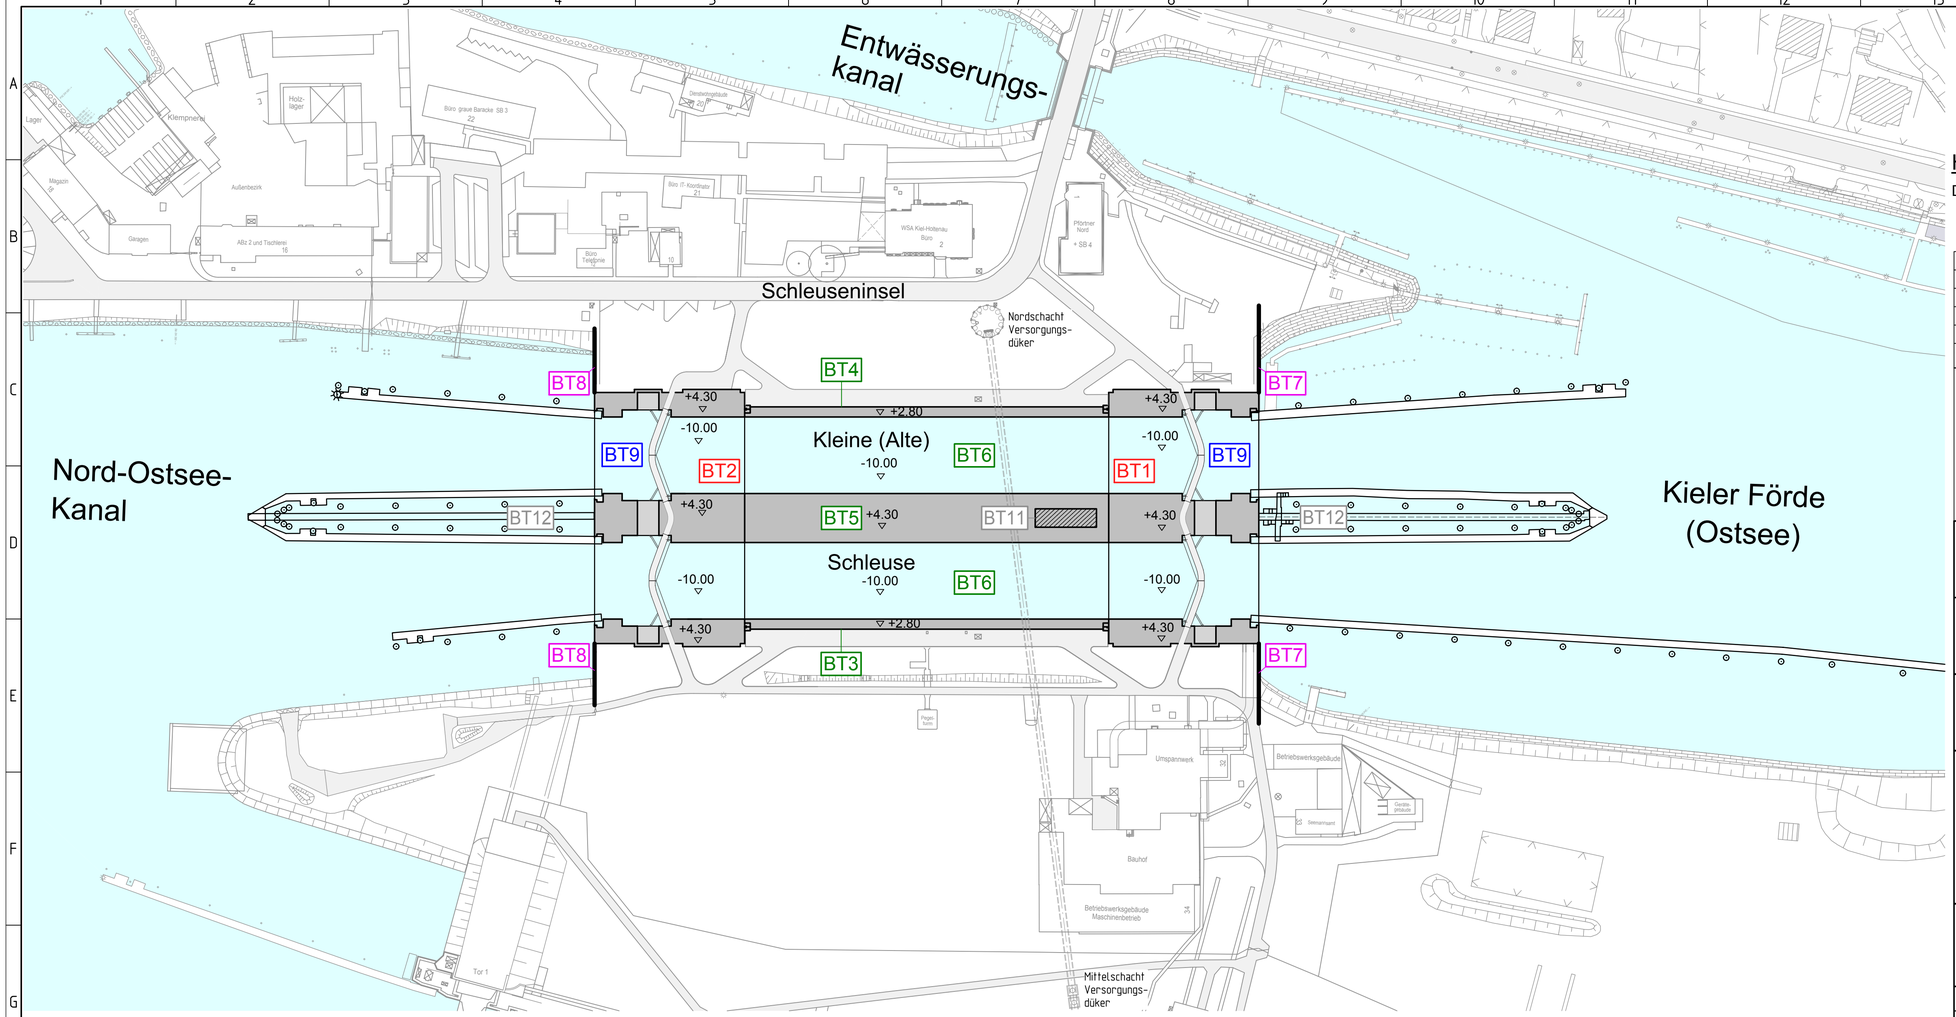

Bauteilkatalog

BT1 : Außenhaupt
BT2 : Binnenhaupt
BT3 : Kammerwand Süd
BT4 : Kammerwand Nord
BT5 : Mittelwand
BT6 : Kammer UW-Betonsohle
BT7 : Flügelwand Ostsee-seitig
BT8 : Flügelwand NOK-seitig
BT9 : Stahlwasserbau + Antriebe
BT10 : E-Technik
BT11 : Hochbauten
BT12 : Leitwerke
BT13 : Wege und Flächen
BT14 : Ver- u.Entsorgungstrassen

Höhen Bezugssystem:

DHHN 92, Höhenstatus 160 (Normalhöhen, Höhen über NHN)

Version/Index	Änderungen bzw. Ergänzungen / zugehörige Pläne	Datum	Name

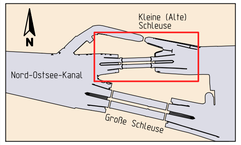

13188
Grundinstandsetzung
Alte Schleuse Kiel - Holtenau
Machbarkeitsstudie

Genehmigt	Unterschrift	Amts-/Dienstbezeichnung
Kiel, den GDWS Außenstelle Nord	Im Auftrag	
Geprüft	**Unterschrift**	**Amts-/Dienstbezeichnung**
Kiel, den GDWS Außenstelle Nord	Im Auftrag	
Aufgestellt	**Unterschrift**	**Amts-/Dienstbezeichnung**
Kiel, den GDWS Außenstelle Nord		

Zeichnung gefertigt / bearbeitet (Datum,Name)

PKS Planungsgemeinschaft Kieler Schleusen

WTM ENGINEERS
WTM ENGINEERS GMBH
Beratende Ing. im Bauwesen

IRS
Consulting AG
IRS Stahlwasserbau

29.02.2016 gezeichnet WTM/Nimoth

Vermerk des bearbeitenden Ingenieurbüros

29.02.2016
geprüft WTM /von Thaden

Zeichnung geprüft

WSV.de

Machbarkeitsstudie

Generaldirektion Wasserstraßen und Schifffahrt
Wasser- und Schifffahrtsamt Kiel-Holtenau

OrgEinh Amt	AB	BWaStr Nr	ZB	Kilometer	S	ObjektidentNr. OArt							Objekt- Teil	ZK	OB
1 1 4	A 2	3 4	0 8	0 9 7,8 8 8	0	3 1 1	1 7 2 6 0 0 2						0 0 0	- -	1

Objektbenennung: Schiffsschleusenanlage Alte Schleuse Kiel - Holtenau
Grundinstandsetzung

Objektteil: Gesamtobjekt

Einzelheit: Bauteilkatalog

Die Übereinstimmung mit der Ausführung wird bestätigt:	Entwurf Nr.	Blatt-Nr.	DVtU-Identifikation
Datum Unterschrift,Funktion	Zeichnung Nr. B-2-B01-UE-0003	Maßstab 1:1000	DVtU-Index

Zeichnungsrahmen erzeugt mit DZR (c) 2012

Blattgröße: A2.1 841mm x 420mm