Übersichtslageplan

M 1:1000

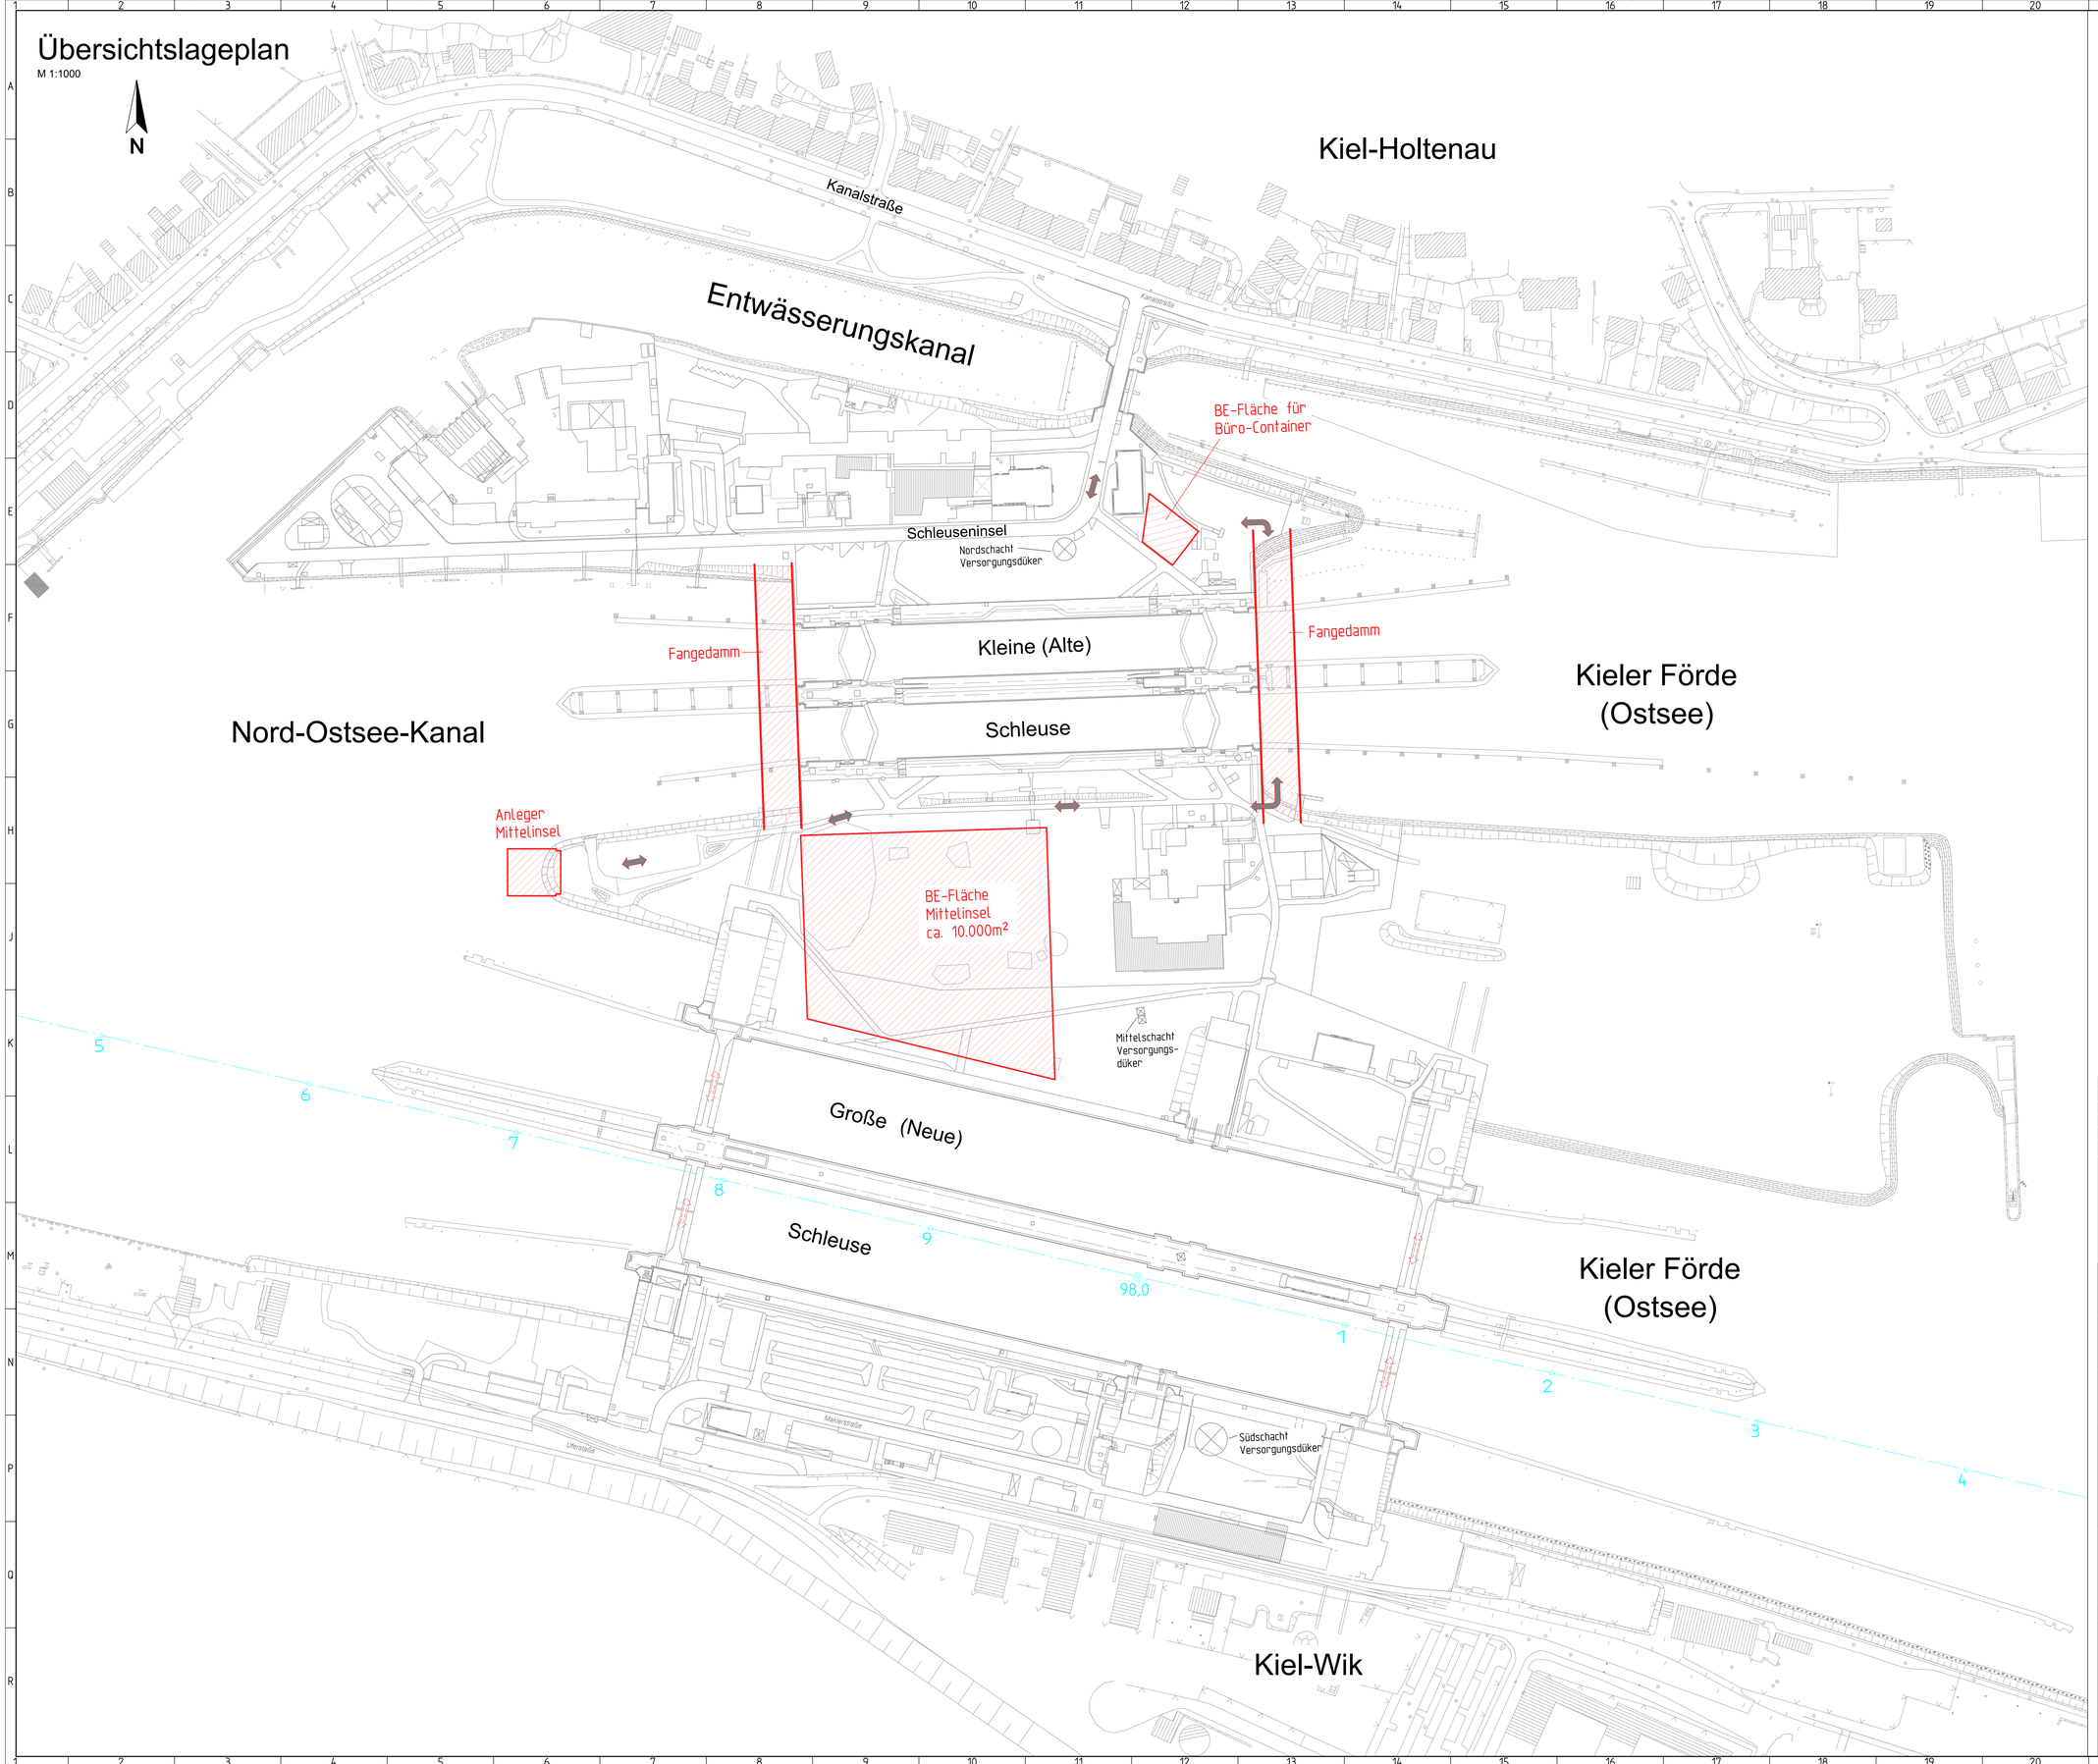

Legende:

- Daten aus digitaler Bundeswasserstraßenkarte
- Daten aus Vermessung
- Grundinstandsetzung

Höhen Bezugssystem:

DHHN 92, Höhenstatus 160 (Normalhöhen, Höhen über NHN)

- Fahrzeugverkehr
- Fußgänderverkehr

Zugehörige Pläne:

B-2-B01-UE-0001	Übersichtslageplan
B-2-B01-LA-0002	Bestandslageplan
B-2-B01-UE-0003	Bauteilkatalog
B-2-B01-UE-0004	Baustelleneinrichtungsplan (Konzept)
B-2-B01-UE-0005	Lagevarianten
B-2-B01-AS-0006	Varianten K1 bis K5 Schnitte
B-2-B01-GR-0011	Massivbau- Draufsicht, Schnitte
B-2-B01-BG-0012	Baugrube u. Gründung Bauzustand Variante K2
B-2-B01-BG-0013	Baugrube u. Gründung Endzustand Variante K2
B-2-B01-BP-0101	Bauphasenplan-K2, Bauphase 0 bis 2
B-2-B01-BP-0102	Bauphasenplan-K2, Bauphase 3 bis 5
B-2-B01-BP-0103	Bauphasenplan-K2, Bauphase 6 bis 7
B-2-B01-BP-0104	Bauphasenplan-K2, Bauphase 8 bis 9
B-2-B01-BG-0014	Baugrube u. Gründung Bauzustand Variante K5
B-2-B01-BG-0015	Baugrube u. Gründung Endzustand Variante K5
B-2-B01-BP-0111	Bauphasenplan-K5, Bauphase 0 bis 2
B-2-B01-BP-0112	Bauphasenplan-K5, Bauphase 3 bis 5
B-2-B01-BP-0113	Bauphasenplan-K5, Bauphase 6 bis 7
B-2-B01-BP-0114	Bauphasenplan-K5, Bauphase 8 bis 9
B-2-B01-BP-0121	Leitungsquerung, Bauphasen

Version/Index	Änderungen bzw. Ergänzungen / zugehörige Pläne	Datum	Name

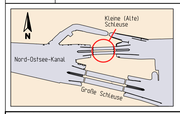

13188
Grundinstandsetzung
Alte Schleuse Kiel - Holtenau
Machtbarkeitsstudie

Genehmigt	Unterschrift	Amts-/Dienstbezeichnung
Kiel, den GDWS Außenstelle Nord	Im Auftrag	
Geprüft	**Unterschrift**	**Amts-/Dienstbezeichnung**
Kiel, den GDWS Außenstelle Nord	Im Auftrag	
Aufgestellt	**Unterschrift**	**Amts-/Dienstbezeichnung**
Kiel, den GDWS Außenstelle Nord		

Zeichnung gefertigt / bearbeitet (Datum,Name)

PKS Planungsgemeinschaft Kieler Schleusen

WTM ENGINEERS
WTM ENGINEERS GMBH
Beratende Ing. im Bauwesen

IRS
Consulting AG
IRS Stahlwasserbau

29.02.2016 gezeichnet WTM/Kummerfeld

Vermerk des bearbeitenden Ingenieurbüros

29.02.2016
geprüft WTM /von Thaden

Zeichnung geprüft

WSV.de

Machbarkeitsstudie

Generaldirektion Wasserstraßen und Schifffahrt
Wasser- und Schifffahrtsamt Kiel-Holtenau

DrgEinh Amt	AB	BWaStr Nr	ZB	Kilometer	S	OArt	ObjektidentNr.	Objekt-Teil	ZK	OB
1 1 4	A 2	3 4	0 8	0 9 7,8 8 8	0	3 1 1	1 7 2 6 0 0 2	0 0 0	- -	1

Objektbenennung	Schiffsschleusenanlage Alte Schleuse Kiel - Holtenau Grundinstandsetzung
Objektteil	Gesamtobjekt
Einzelheit	Baustelleneinrichtungsplan (Konzept)

Die Übereinstimmung mit der Ausführung wird bestätigt:	Entwurf Nr.	Blatt-Nr.	DVtU-Identifikation
	Zeichnung Nr. B-2-B01-UE-0004	Maßstab 1:1000	DVtU-Index
Datum Unterschrift,Funktion			

Blattgröße: A0 1189mm x 841mm