Von Kieler Förde (Ostsee) aus gesehen (1 : 100)

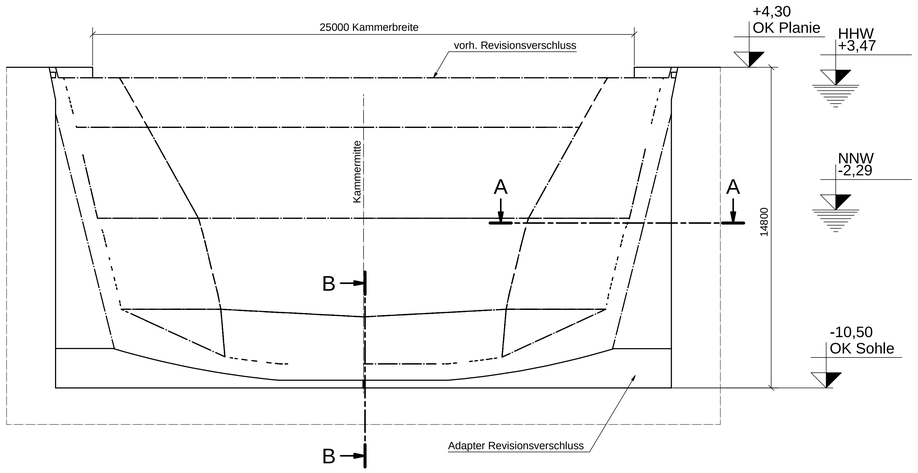

Darstellung ohne Revisionsverschluss (1 : 100)

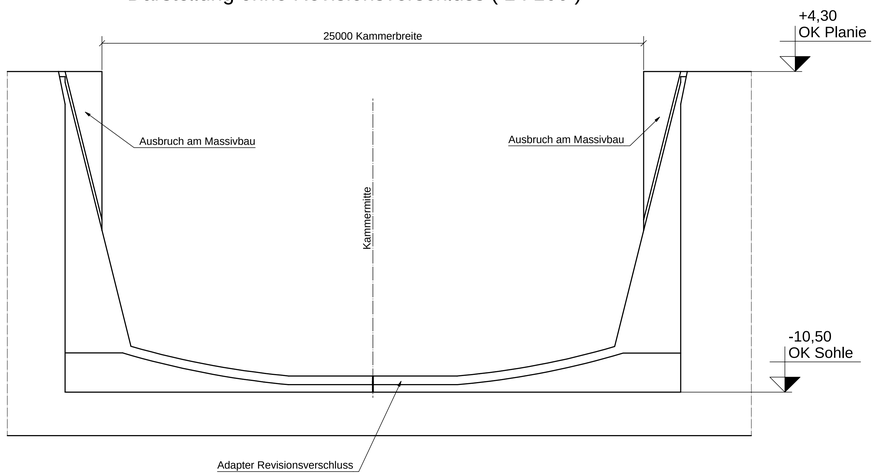

Adapter Revisionsverschluss

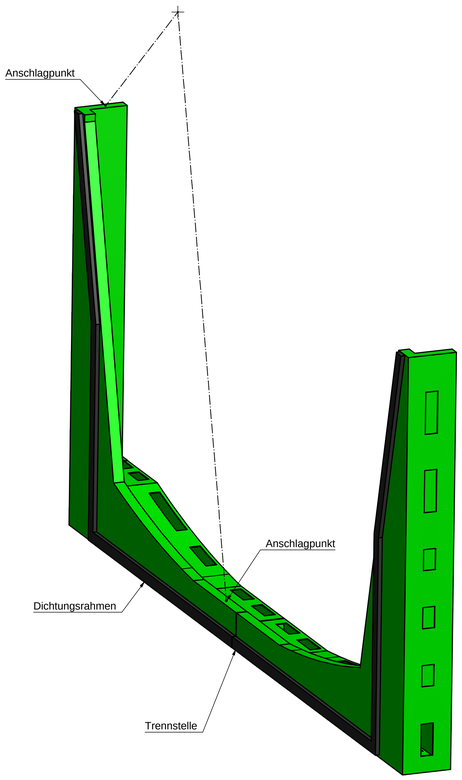

Draufsicht RV (1 : 100)

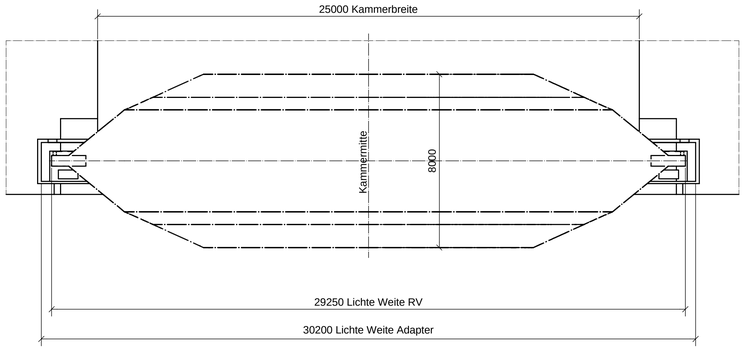

RV - Außenhaupt (1 : 100)

3D - Ansicht

Schleusenkammer

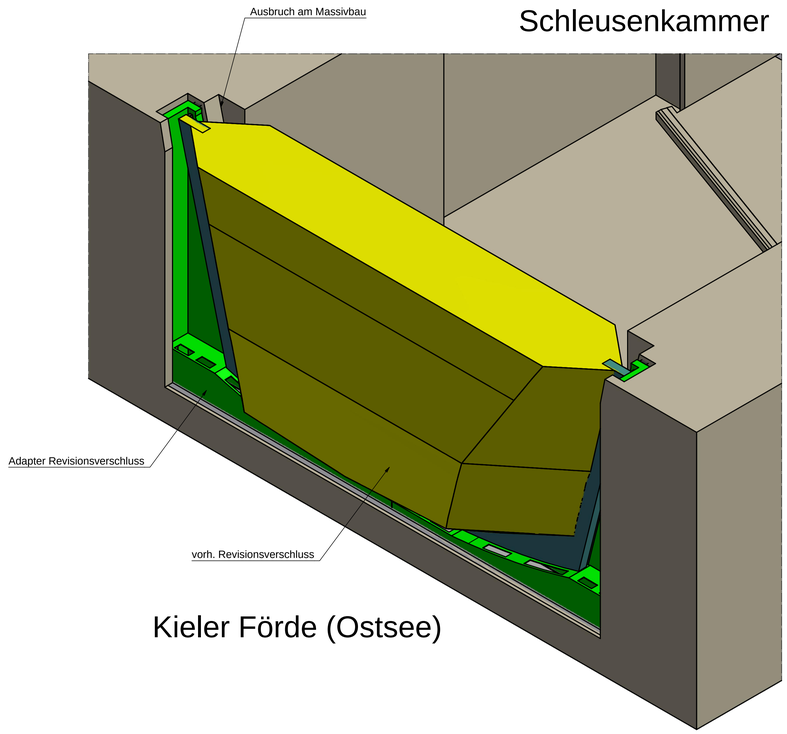

Kieler Förde (Ostsee)

A-A (1 : 50)

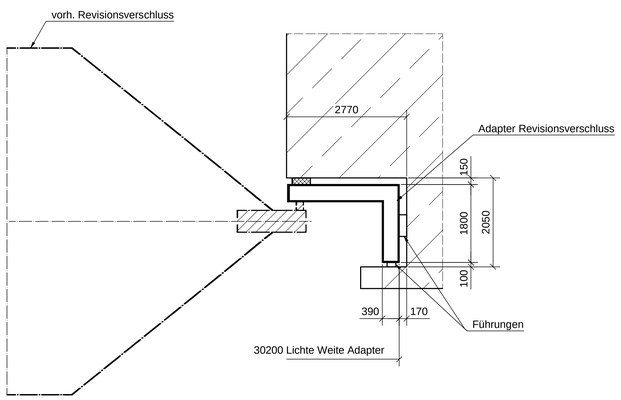

B-B (1 : 50)

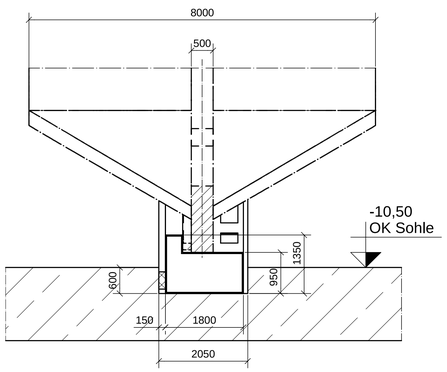

Version/Index	Änderungen bzw. Ergänzungen / zugehörige Pläne	Datum	Name

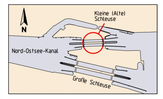

13188
Grundinstandsetzung
Alte Schleuse Kiel - Holtenau
Machbarkeitsstudie

Genehmigt Kiel, den GDWS Außenstelle Nord	Unterschrift Im Auftrag	Amts-/Dienstbezeichnung
Geprüft Kiel, den GDWS Außenstelle Nord	Unterschrift Im Auftrag	Amts-/Dienstbezeichnung
Aufgestellt Kiel, den GDWS Außenstelle Nord	Unterschrift	Amts-/Dienstbezeichnung
Zeichnung gefertigt / bearbeitet (Datum, Name) PKS Planungsgemeinschaft Kieler Schleusen WTM ENGINEERS GMBH Beratende Ing. im Bauwesen IRS Consulting AG IRS Stahlwasserbau 30.10.2015 gezeichnet: IRS/Merkle	Vermerk des bearbeitenden Ingenieurbüros 29.02.2016 geprüft: IRS/Sattler Zeichnung geprüft	

WSV.de

Machbarkeitsstudie

Generaldirektion Wasserstraßen und Schifffahrt
Wasser- und Schifffahrtsamt Kiel - Holtenau

OrgEinh Amt	OrgEinh AB	BWaStr Nr	BWaStr ZB	Kilometer	S	OArt	ObjektidentNr.	Objekt-Teil	Objekt-ZK	OB
114	A2	34	08	097,888	0	311	1726002	000	--	1

Objektbenennung	Schiffsschleusenanlage Alte Schleuse Kiel-Holtenau Grundinstandsetzung
Objektteil	Schleusentore
Einzelheit	Revisionsverschluss

Die Übereinstimmung mit der Ausführung wird bestätigt:	Entwurf Nr.	Blatt-Nr.	DVtU-Identifikation
Datum Unterschrift, Funktion	Zeichnung Nr. B-2-B02-UE-0010--	Maßstab 1:100 / 1:50	DVtU-Index