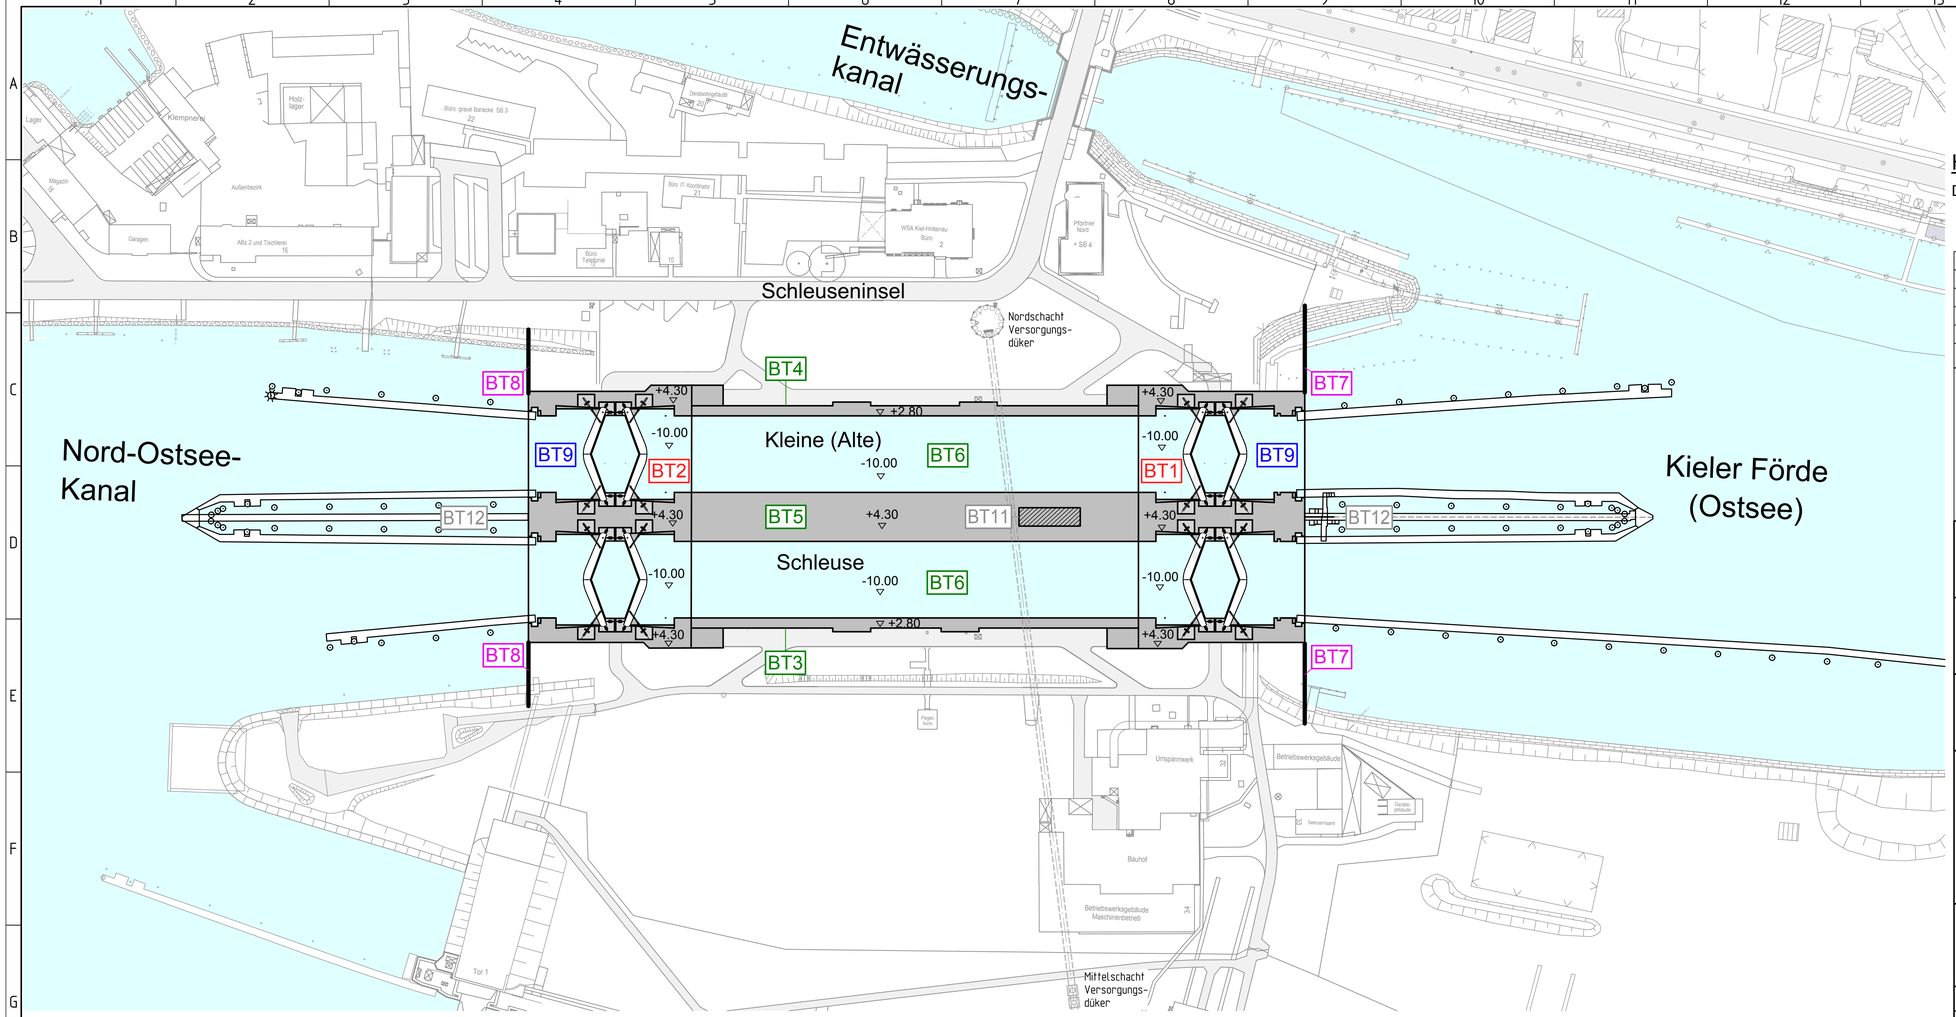

Höhen Bezugssystem:

DHHN 92, Höhenstatus 160 (Normalhöhen, Höhen über NHN)

Version/Index	Änderungen bzw. Ergänzungen / zugehörige Pläne	Datum	Name

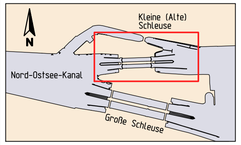

13188
Grundinstandsetzung
Alte Schleuse Kiel - Holtenau
Sensitivitätsbetrachtung

Genehmigt	Unterschrift	Amts-/Dienstbezeichnung
Kiel, den GDWS Außenstelle Nord	Im Auftrag	
Geprüft	**Unterschrift**	**Amts-/Dienstbezeichnung**
Kiel, den GDWS Außenstelle Nord	Im Auftrag	
Aufgestellt	**Unterschrift**	**Amts-/Dienstbezeichnung**
Kiel, den GDWS Außenstelle Nord		

Zeichnung gefertigt / bearbeitet (Datum,Name)

PKS Planungsgemeinschaft Kieler Schleusen

WTM ENGINEERS
WTM ENGINEERS GMBH
Beratende Ing. im Bauwesen

IRS
Consulting AG
IRS Stahlwasserbau

08.02.2018 gezeichnet WTM/

Vermerk des bearbeitenden Ingenieurbüros

2018
geprüft WTM /Sunderdiek

Zeichnung geprüft

WSV.de

Sensitivitätsbetrachtung

Generaldirektion Wasserstraßen und Schifffahrt
Wasser- und Schifffahrtsamt Kiel-Holtenau

OrgEinh Amt	AB	BWaStr Nr	ZB	Kilometer	S	ObjektidentNr. OArt		Objekt- Teil	ZK	OB
1 1 4	A 2	3 4	0 8	0 9 7,8 8 8	0	3 1 1	1 7 2 6 0 0 2	0 0 0	- -	1

Objektbenennung: Schiffsschleusenanlage Alte Schleuse Kiel - Holtenau Grundinstandsetzung

Objektteil: Gesamtobjekt T0

Einzelheit: Bauteilkatalog

Die Übereinstimmung mit der Ausführung wird bestätigt:	Entwurf Nr.	Blatt-Nr.	DVtU-Identifikation
Datum Unterschrift,Funktion	Zeichnung Nr. B-2-B01-UE-0200	Maßstab 1:1000	DVtU-Index

Bauteilkatalog

BT1 : Außenhaupt
BT2 : Binnenhaupt
BT3 : Kammerwand Süd
BT4 : Kammerwand Nord
BT5 : Mittelwand
BT6 : Kammer UW-Betonsohle
BT7 : Flügelwand Ostsee-seitig
BT8 : Flügelwand NOK-seitig
BT9 : Stahlwasserbau + Antriebe
BT10 : E-Technik
BT11 : Hochbauten
BT12 : Leitwerke
BT13 : Wege und Flächen
BT14 : Ver- u.Entsorgungstrassen

Zugehörige Pläne:

B-2-B01-UE-0200	Bauteilkatalog
B-2-B01-GR-0201	Massivbau (T0)- Draufsicht, Längs- u. Querschnitt
B-2-B01-BG-0202	Massivbau- Ausbauzustand (T2100)-Draufsicht, Längs- u. Querschnitt
B-2-B01-BG-0203	Übersicht Bauzustand (T0), Baugrube - Variante K5
B-2-B01-BG-0204	Übersicht Endzustand (T0), Massivbauwerk - Variante K5
B-2-B01-BP-0205	Bauphasenplan-(T0), Bauphase 0 bis 2
B-2-B01-BP-0206	Bauphasenplan-(T0), Bauphase 3 bis 5
B-2-B01-BP-0207	Bauphasenplan-(T0), Bauphase 6 bis 7
B-2-B01-BP-0208	Bauphasenplan-(T0), Bauphase 8 bis 9

Zeichnungsrahmen erzeugt mit DZR (c) 2012

Blattgröße: A2.1 841mm x 420mm