Draufsicht (1 : 50)
ohne Laufsteg und Abdeckungen

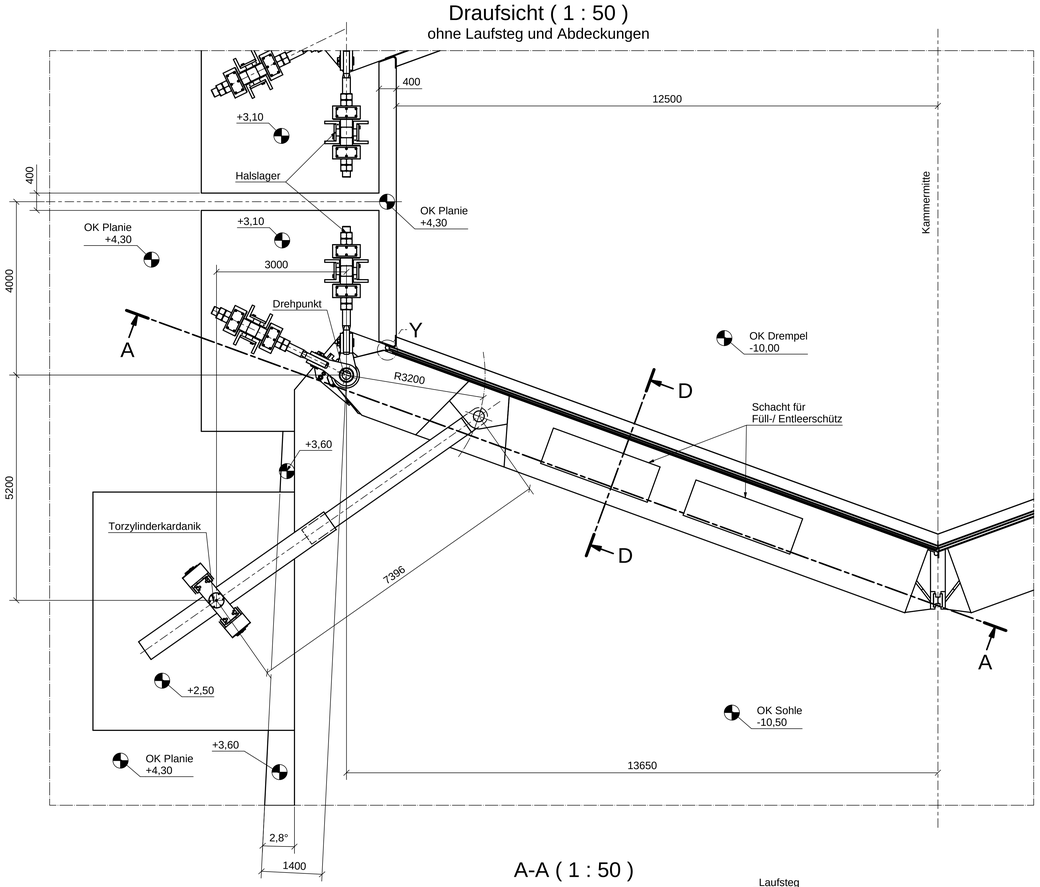

A-A (1 : 50)

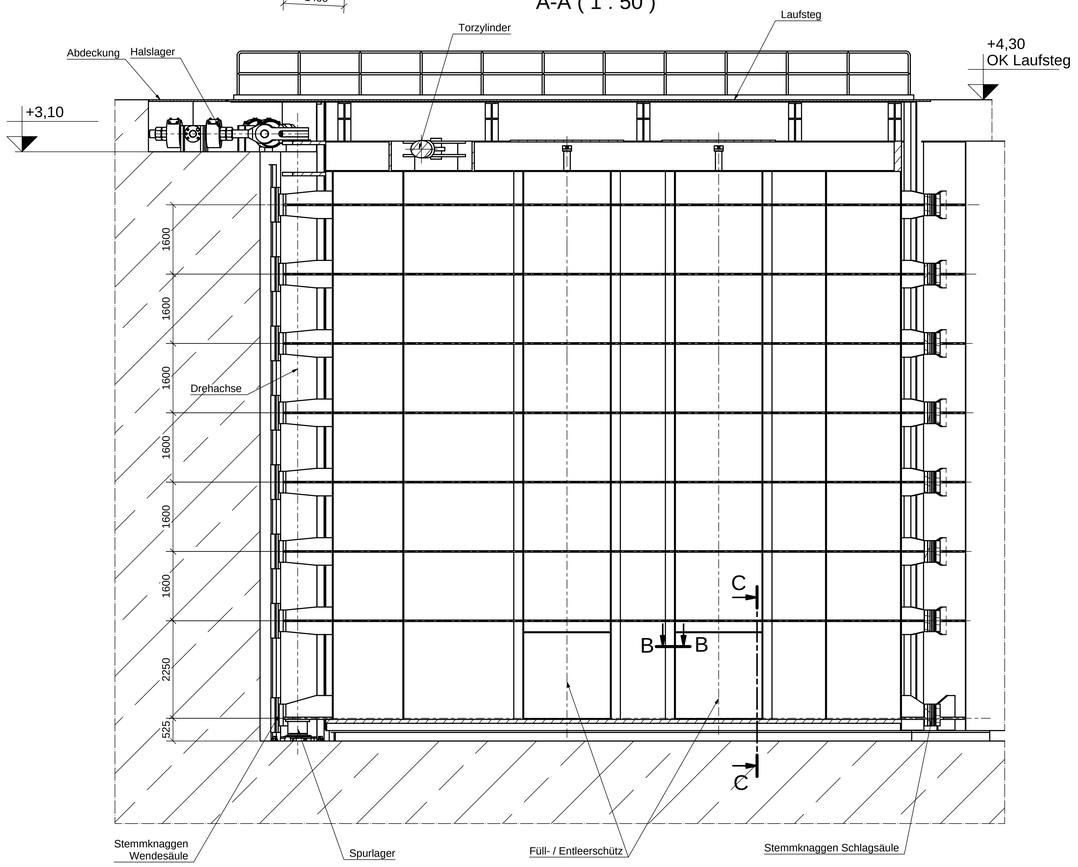

B-B (1 : 5)
Seitendichtung
F/E-Schütz

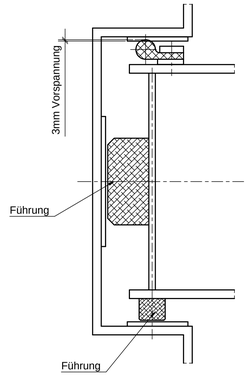

W (1 : 5)
Kopfdichtung
F/E-Schütz

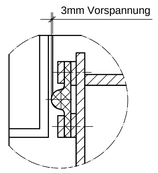

X (1 : 5)
Sohldichtung
F/E-Schütz

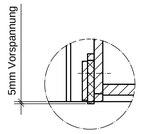

C-C (1 : 10)

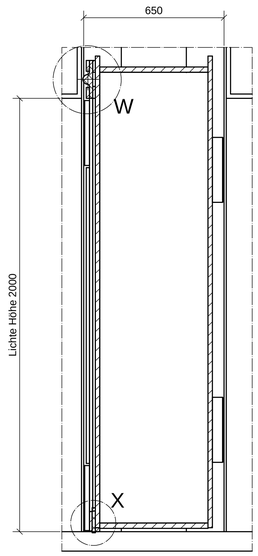

D-D (1 : 25)

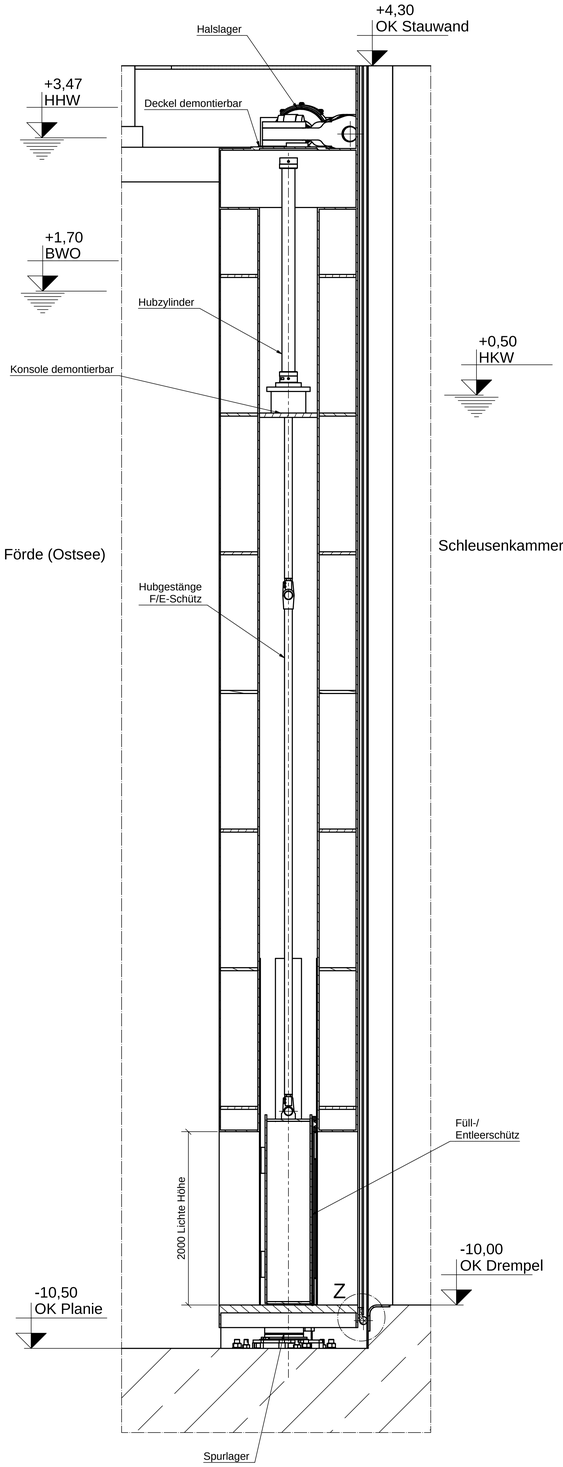

Y (1 : 5)
Seitendichtung Stemmtor

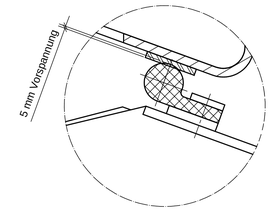

Z (1 : 5)
Sohldichtung Stemmtor

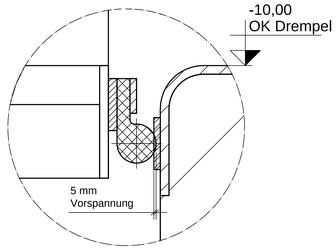

Version/Index	Änderungen bzw. Ergänzungen / zugehörige Pläne	Datum	Name

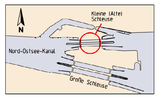

13188
Grundinstandsetzung
Alte Schleuse Kiel - Holtenau
Machbarkeitsstudie

Genehmigt Kiel, den GDWS Außenstelle Nord	Unterschrift Im Auftrag	Amts-/Dienstbezeichnung
Geprüft Kiel, den GDWS Außenstelle Nord	Unterschrift Im Auftrag	Amts-/Dienstbezeichnung
Aufgestellt Kiel, den GDWS Außenstelle Nord	Unterschrift	Amts-/Dienstbezeichnung
Zeichnung gefertigt / bearbeitet (Datum, Name) PKS Planungsgemeinschaft Kieler Schleusen WTM ENGINEERS GMBH Beratende Ing. im Bauwesen 08.02.2018	Vermerk des bearbeitenden Ingenieurbüros 08.02.2018 geprüft: IRS/Sattler Zeichnung geprüft IRS Consulting AG IRS Stahlwasserbau gezeichnet: IRS/Moser	

WSV.de

Sensitivitätsbetrachtung

Generaldirektion Wasserstraßen und Schifffahrt
Wasserstraßen- und Schifffahrtsamt Kiel - Holtenau

OrgEinh Amt	AB	BWaStr Nr	ZB	Kilometer	S	OArt	ObjektidentNr.	Teil	Objekt- ZK	OB
114	A2	34	08	097,888	0	311	1726002	000	--	1

Objektbenennung	Schiffsschleusenanlage Alte Schleuse Kiel-Holtenau Grundinstandsetzung
Objektteil	Schleusentore
Einzelheit	Schnitte und Details - Einfach kehrendes Stemmtor (T=0)

Die Übereinstimmung mit der Ausführung wird bestätigt: Datum Unterschrift, Funktion	Entwurf Nr.	Blatt-Nr. 1 / 1	DVIU-Identifikation
	Zeichnung Nr. B-2-B02-UE-0022--	Maßstab 1:50; 1:10; 1:5	DVIU-Index