(1 : 50)

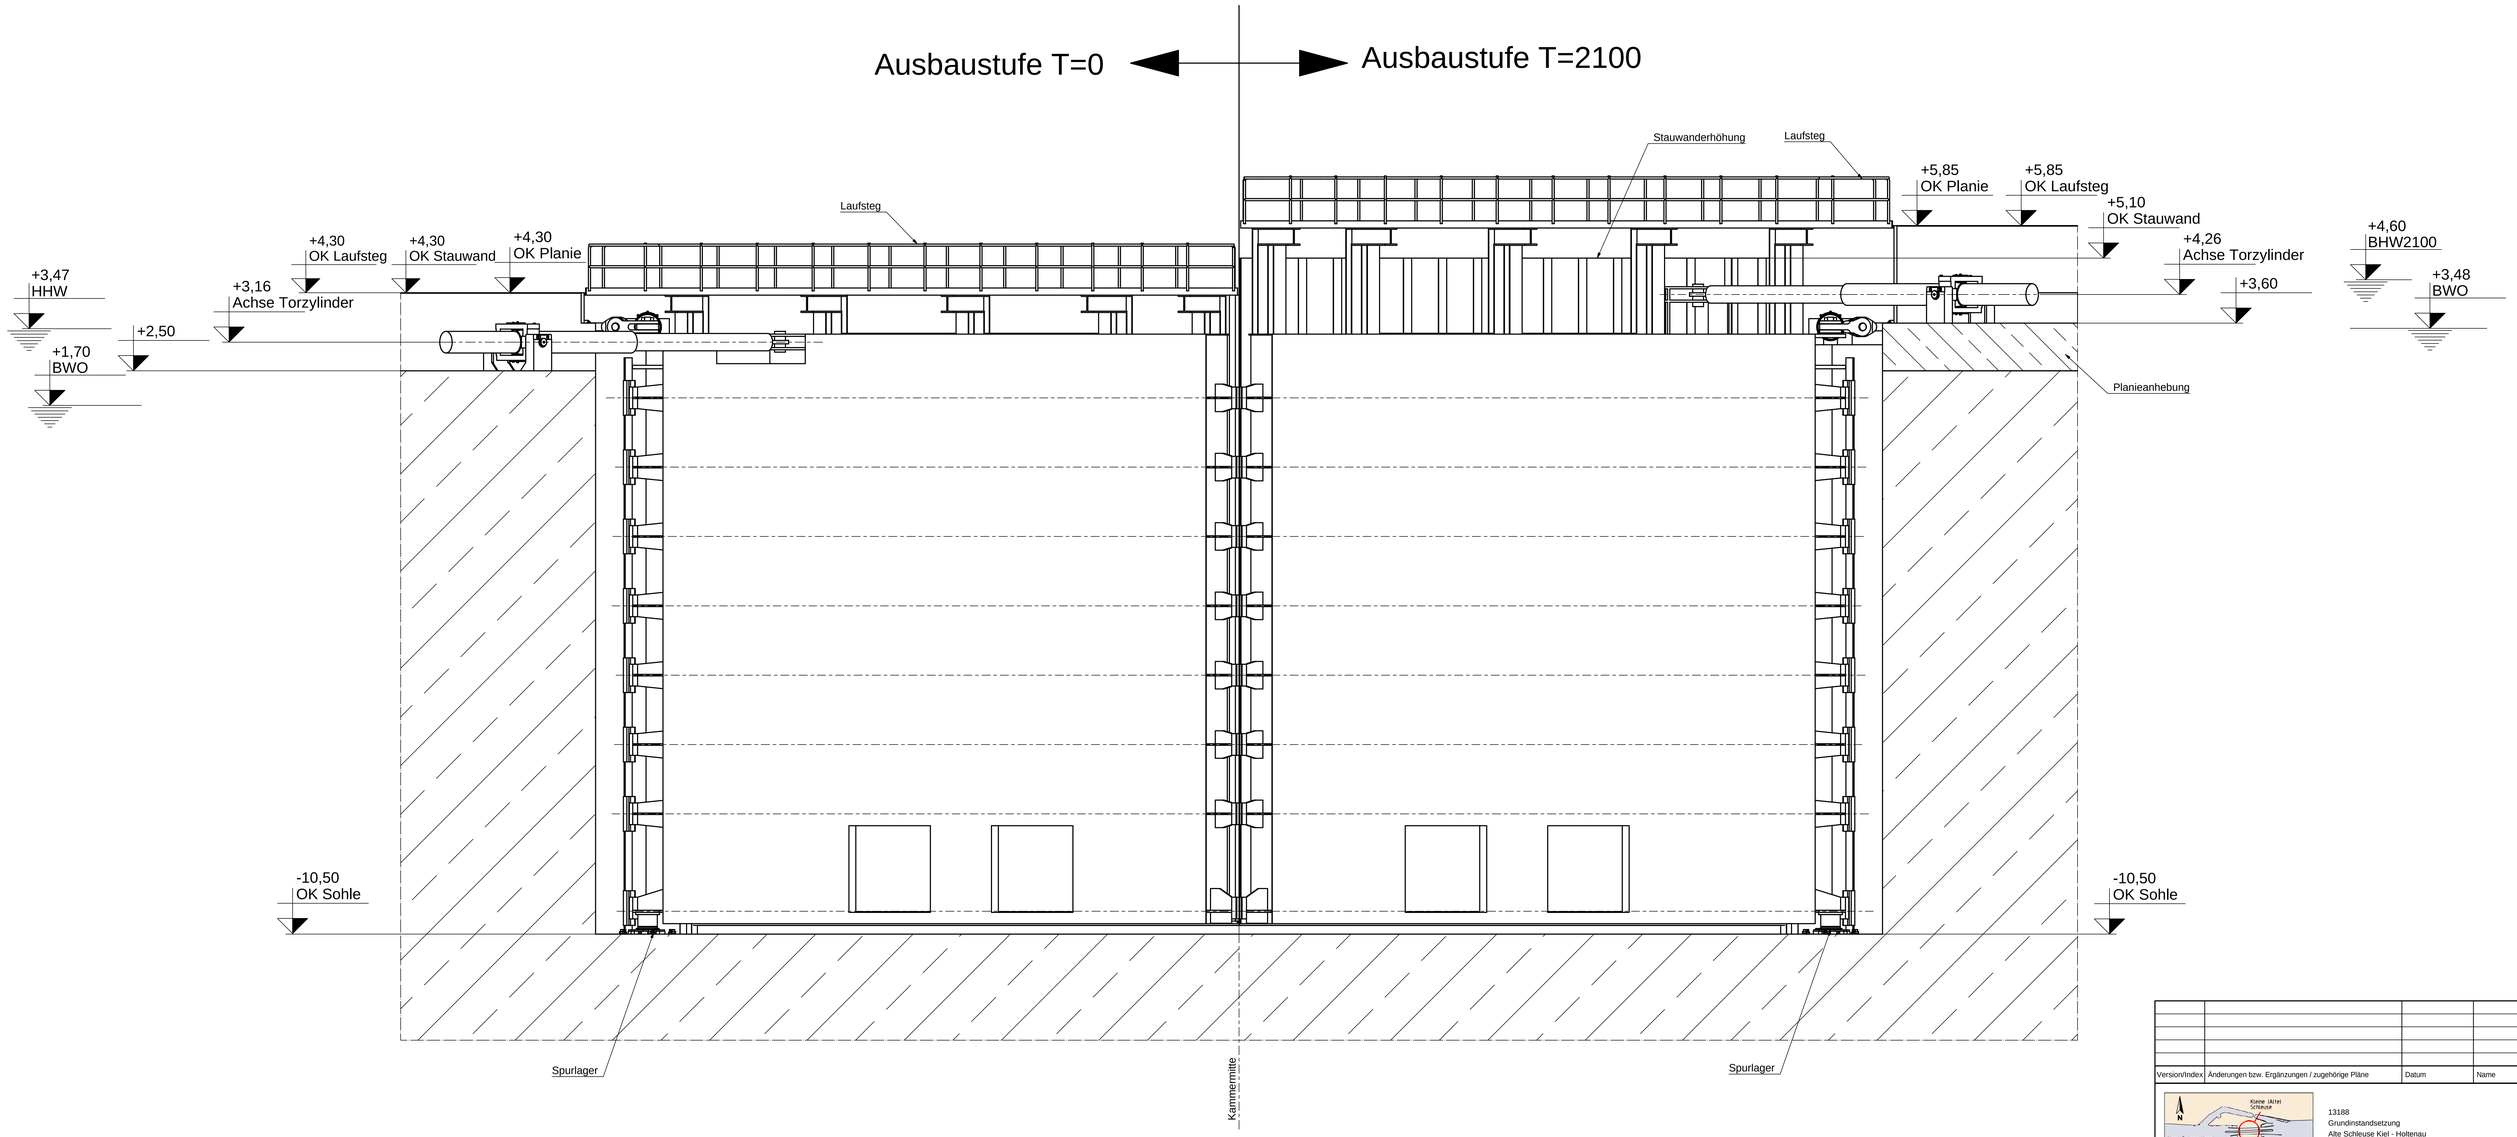

Version/Index	Änderungen bzw. Ergänzungen / zugehörige Pläne	Datum	Name

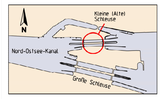

13188
Grundinstandsetzung
Alte Schleuse Kiel - Holtenau
Machbarkeitsstudie

Genehmigt Kiel, den GDWS Außenstelle Nord	Unterschrift Im Auftrag	Amts-/Dienstbezeichnung
Geprüft Kiel, den GDWS Außenstelle Nord	Unterschrift Im Auftrag	Amts-/Dienstbezeichnung
Aufgestellt Kiel, den GDWS Außenstelle Nord	Unterschrift	Amts-/Dienstbezeichnung
Zeichnung gefertigt / bearbeitet (Datum, Name) PKS Planungsgemeinschaft Kieler Schleusen WTM ENGINEERS GMBH Beratende Ing. im Bauwesen IRS Consulting AG IRS Stahlwasserbau 08.02.2018 gezeichnet: IRS/Moser	Vermerk des bearbeitenden Ingenieurbüros 08.02.2018 geprüft: IRS/Sattler Zeichnung geprüft	

WSV.de

Sensitivitätsbetrachtung

Generaldirektion Wasserstraßen und Schifffahrt
Wasserstraßen- und Schifffahrtsamt Kiel - Holtenau

OrgEinh Amt	OrgEinh AB	BWStr Nr	BWStr ZB	Kilometer	S	OArt	ObjektIdentNr.	Objekt-Teil	Objekt-ZK	OB
114	A2	34	08	097,888	0	311	1726002	000	--	1

Objektbenennung: Schiffsschleusenanlage Alte Schleuse Kiel-Holtenau
Grundinstandsetzung

Objektteil: Schleusentore

Einzelheit: Übersicht - Einfach kehrendes Stemmtor - Gegenüberstellung (T=0 / T=2100)

Die Übereinstimmung mit der Ausführung wird bestätigt:	Entwurf Nr.	Blatt-Nr. 1 / 1	DVIU-Identifikation
Datum Unterschrift, Funktion	Zeichnung Nr. B-2-B02-UE-0025--	Maßstab 1:50	DVIU-Index