A-A (1 : 50)

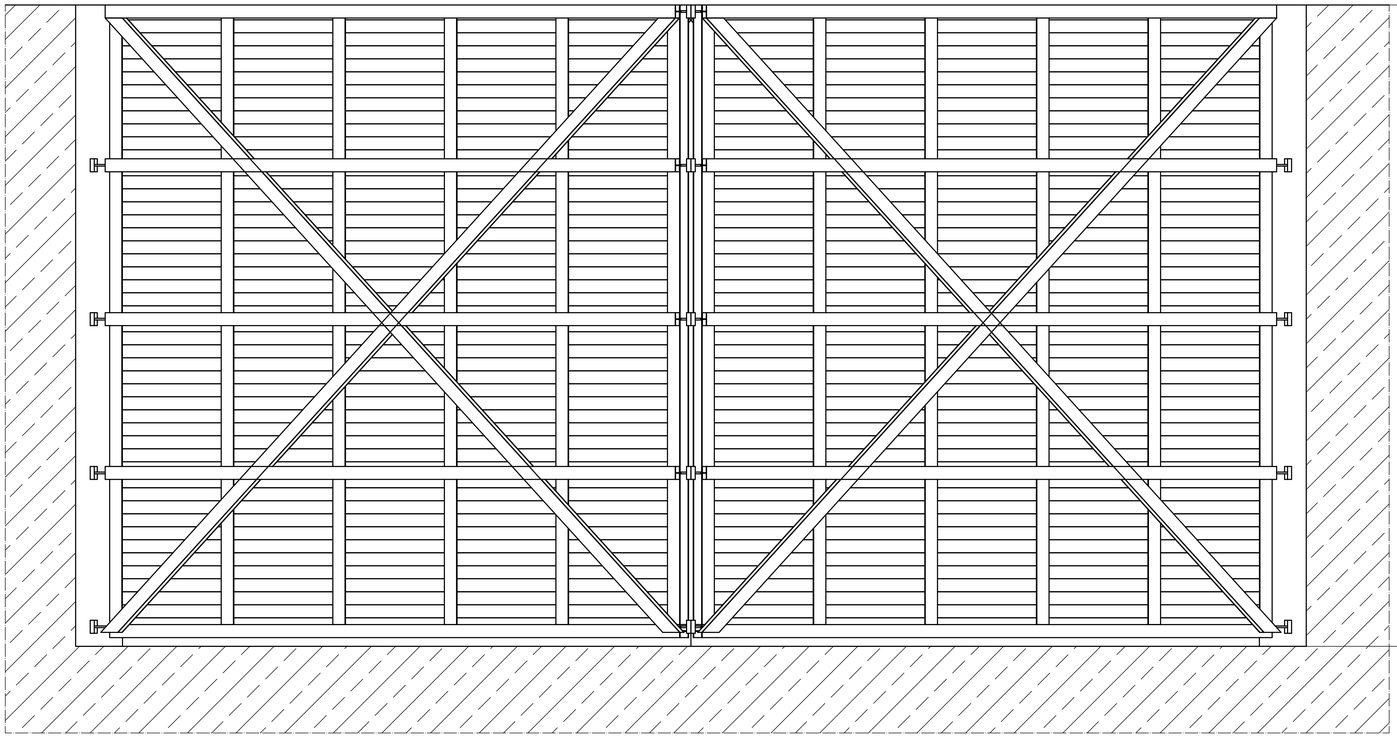

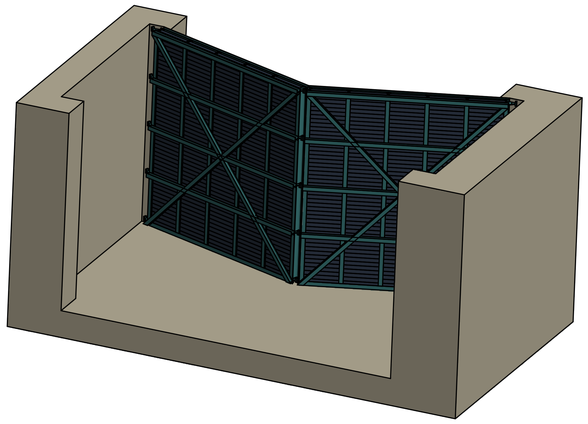

Version/Index	Änderungen bzw. Ergänzungen / zugehörige Pläne	Datum	Name

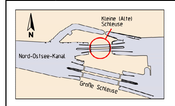

13188
Grundinstandsetzung
Alte Schleuse Kiel - Holtenau
Machbarkeitsstudie

Genehmigt Kiel, den GDWS Außenstelle Nord	Unterschrift Im Auftrag	Amts-/Dienstbezeichnung
Geprüft Kiel, den GDWS Außenstelle Nord	Unterschrift Im Auftrag	Amts-/Dienstbezeichnung
Aufgestellt Kiel, den GDWS Außenstelle Nord	Unterschrift	Amts-/Dienstbezeichnung

Zeichnung gefertigt / bearbeitet (Datum, Name)

PKS Planungsgemeinschaft Kieler Schleusen

WTM ENGINEERS GMBH
Beratende Ing. im Bauwesen

Consulting AG
IRS Stahlwasserbau

08.02.2018 gezeichnet: IRS/Moser

Vermerk des bearbeitenden Ingenieurbüros

08.02.2018
geprüft: IRS/Sattler

Zeichnung geprüft

WSV.de

Sensitivitätsbetrachtung

Generaldirektion Wasserstraßen und Schifffahrt
Wasserstraßen- und Schifffahrtsamt Kiel - Holtenau

OrgEinh Amt	OrgEinh AB	BWaStr Nr	BWaStr ZB	Kilometer	S	OArt	ObjektidentNr.	Objekt-Teil	Objekt-ZK	OB
114	A2	34	08	097,888	0	311	1726002	000	--	1

Objektbenennung: Schiffsschleusenanlage Alte Schleuse Kiel-Holtenau
Grundinstandsetzung

Objektteil: Schleusentore

Einzelheit: Notverschluss - Variante 2 - Notverschlusstor (T=0)

Die Übereinstimmung mit der Ausführung wird bestätigt:	Entwurf Nr.	Blatt-Nr.	DVtU-Identifikation
		1 / 1	
Datum Unterschrift, Funktion	Zeichnung Nr. B-2-B02-UE-0037--	Maßstab 1:50	DVtU-Index