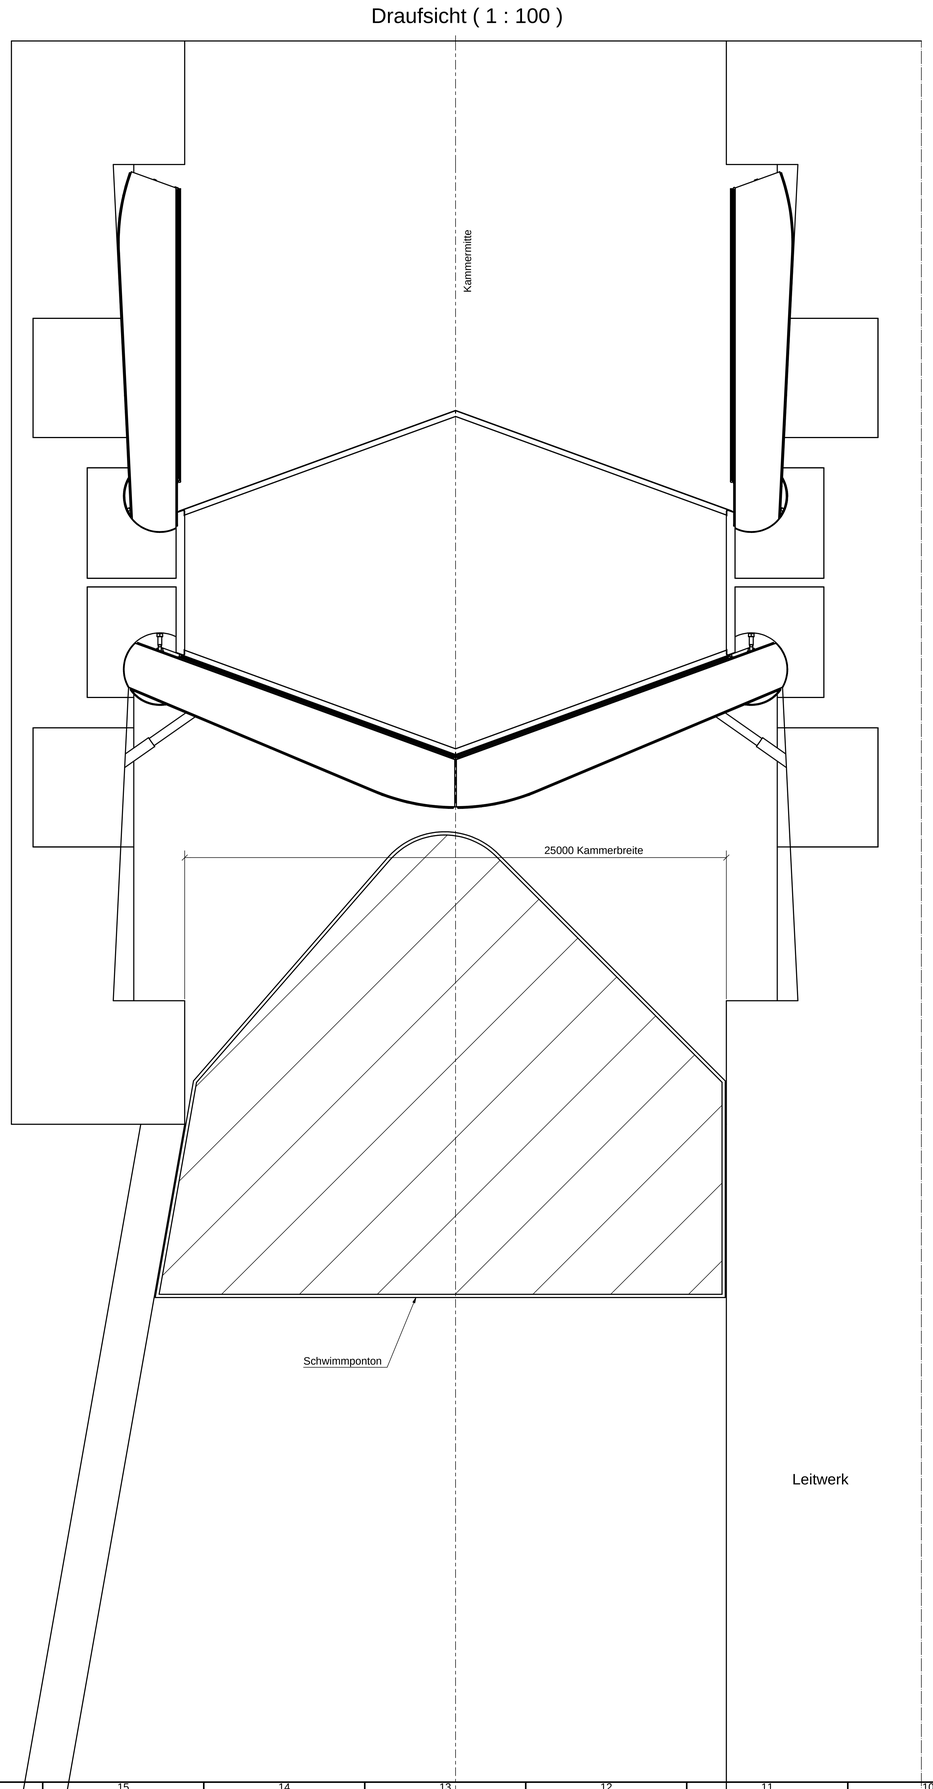

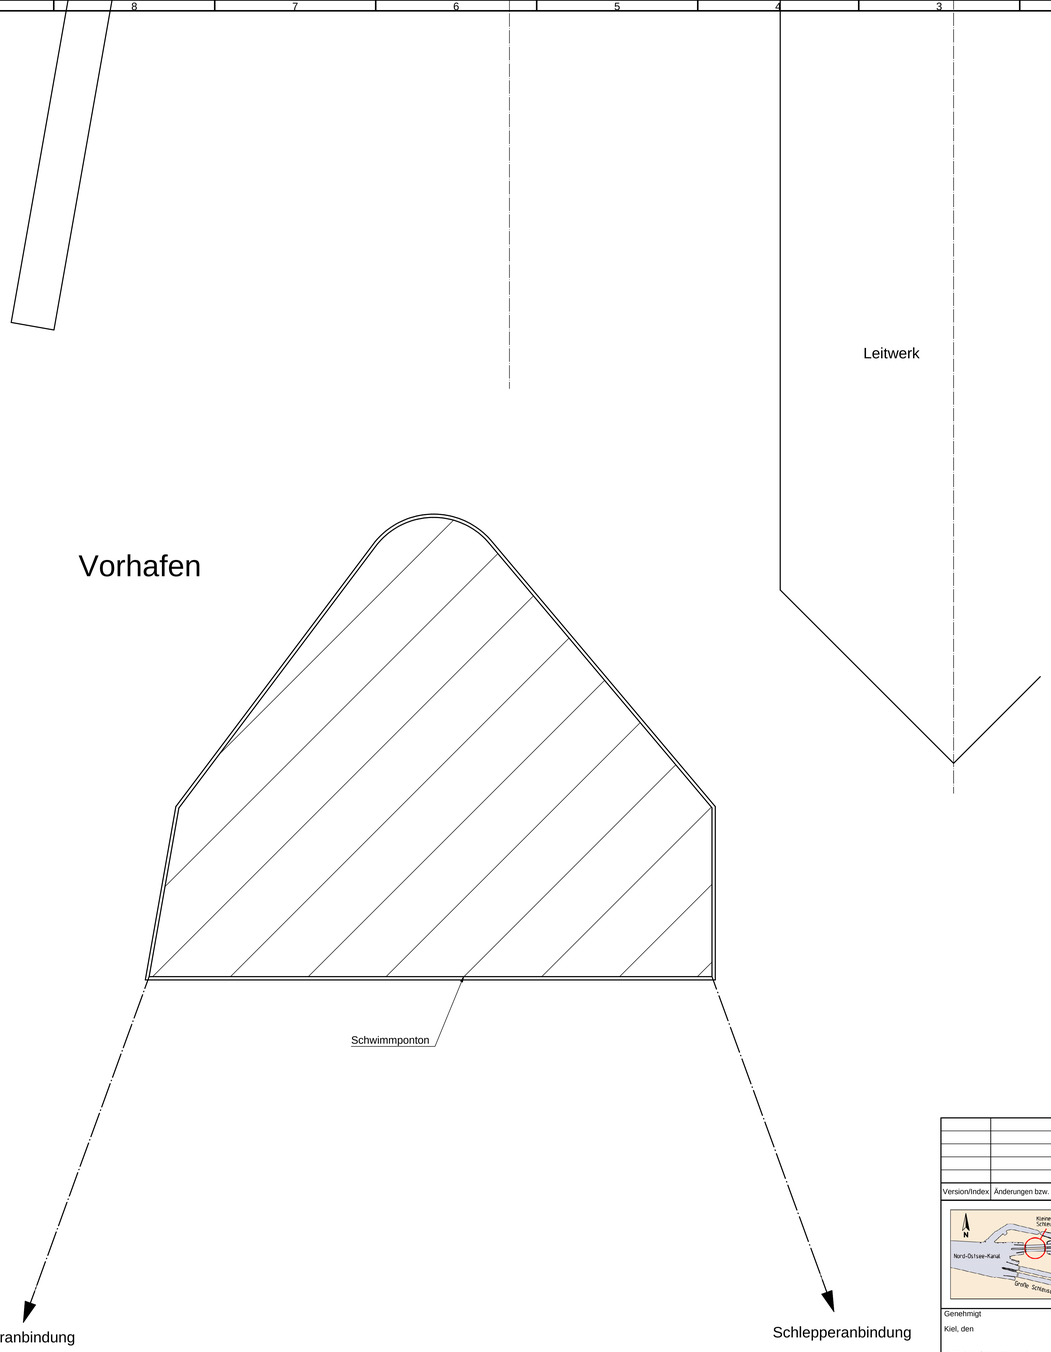

Version/Index	Änderungen bzw. Ergänzungen / zugehörige Pläne	Datum	Name

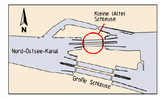

13188
Grundinstandsetzung
Alte Schleuse Kiel - Holtenau
Machbarkeitsstudie

Genehmigt Kiel, den GDWS Außenstelle Nord	Unterschrift Im Auftrag	Amts-/Dienstbezeichnung
Geprüft Kiel, den GDWS Außenstelle Nord	Unterschrift Im Auftrag	Amts-/Dienstbezeichnung
Aufgestellt Kiel, den GDWS Außenstelle Nord	Unterschrift	Amts-/Dienstbezeichnung
Zeichnung gefertigt / bearbeitet (Datum, Name) PKS Planungsgemeinschaft Kieler Schleusen WTM ENGINEERS GMBH Beratende Ing. im Bauwesen IRS Consulting AG IRS Stahlwasserbau 08.02.2018 gezeichnet: IRS/Moser	Vermerk des bearbeitenden Ingenieurbüros 08.02.2018 geprüft: IRS/Sattler Zeichnung geprüft	

WSV.de

Sensitivitätsbetrachtung

Generaldirektion Wasserstraßen und Schifffahrt
Wasserstraßen- und Schifffahrtsamt Kiel - Holtenau

OrgEinh Amt	OrgEinh AB	BWaStr Nr	BWaStr ZB	Kilometer	S	OArt	ObjektidentNr.	Objekt-Teil	Objekt-ZK	OB
114	A2	34	08	097,888	0	311	1726002	000	--	1

Objektbenennung	Schiffsschleusenanlage Alte Schleuse Kiel-Holtenau Grundinstandsetzung
Objektteil	Schleusentore
Einzelheit	Notverschluss - Variante 3 - Notverschlussponton

Die Übereinstimmung mit der Ausführung wird bestätigt: Datum Unterschrift, Funktion	Entwurf Nr.	Blatt-Nr. 1 / 1	DVtU-Identifikation
	Zeichnung Nr. B-2-B02-UE-0038--	Maßstab 1:100	DVtU-Index