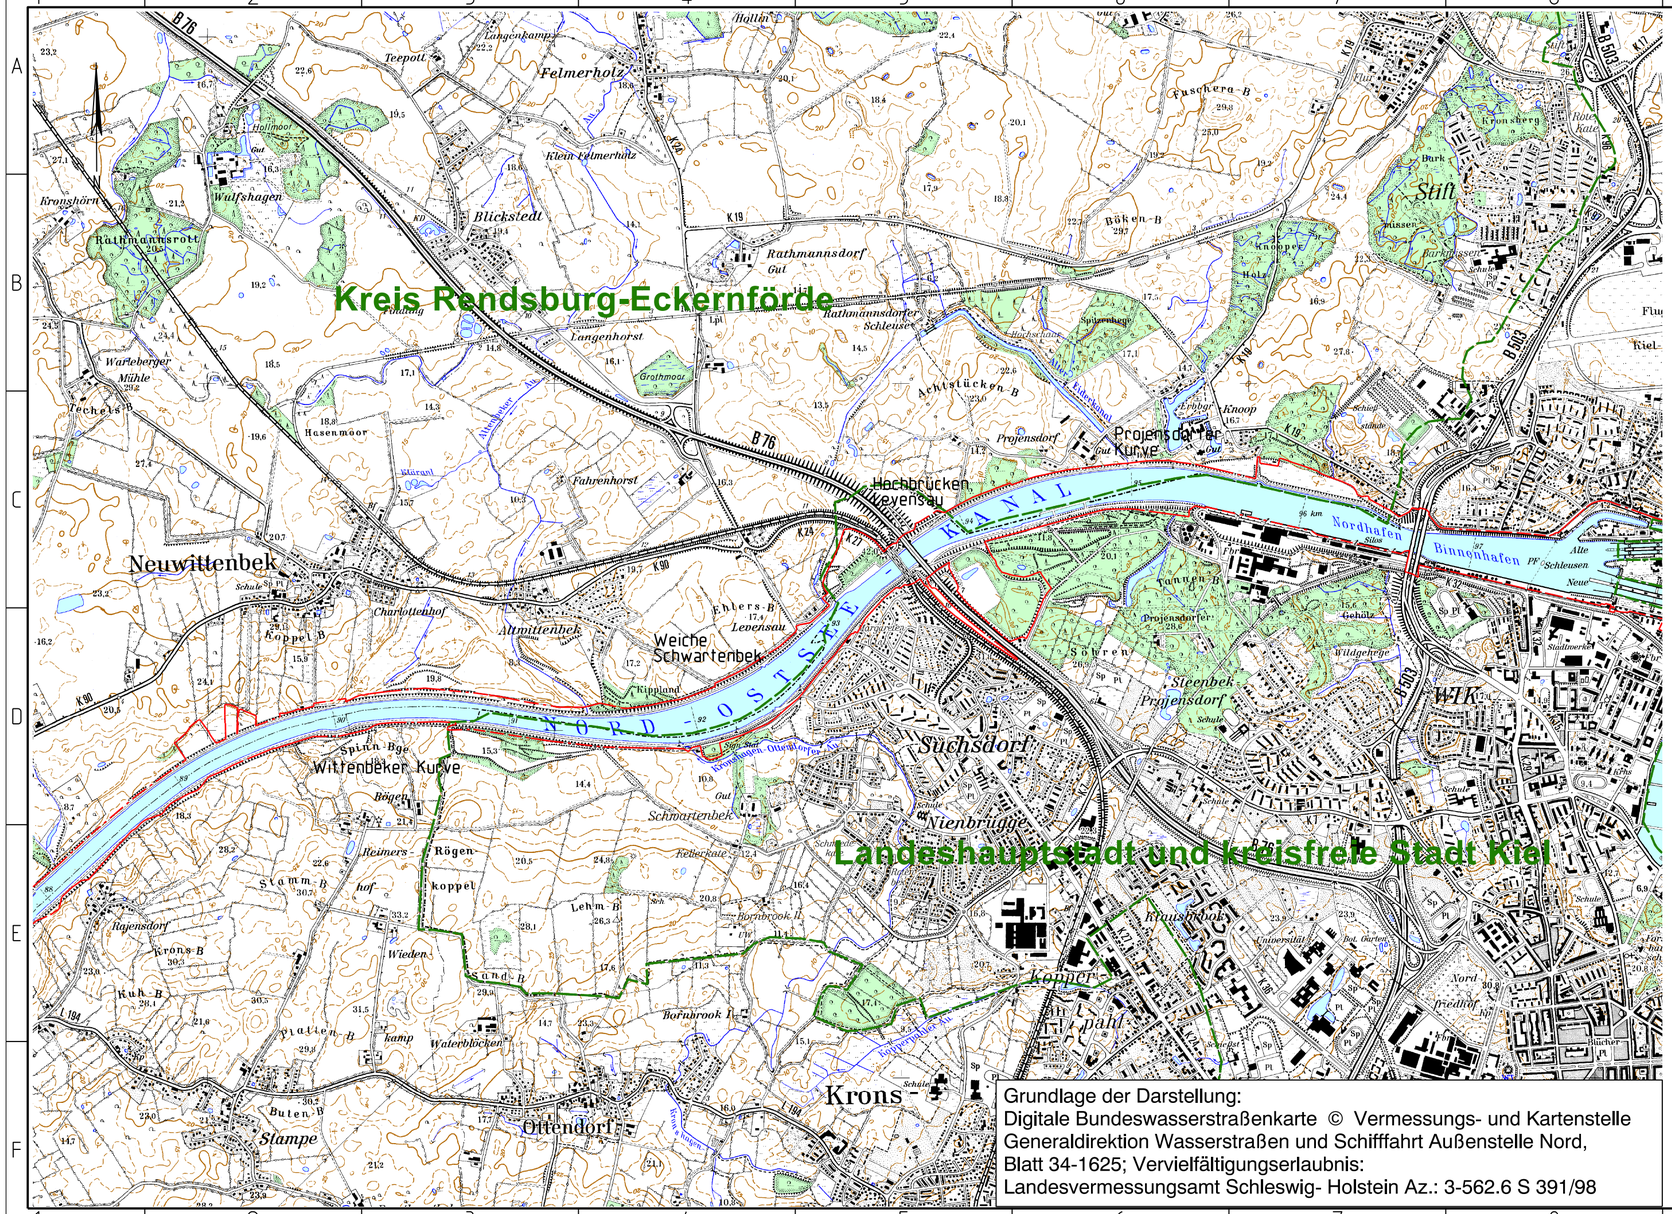

Grundlage der Darstellung:
Digitale Bundeswasserstraßenkarte © Vermessungs- und Kartenstelle Generaldirektion Wasserstraßen und Schifffahrt Außenstelle Nord, Blatt 34-1625; Vervielfältigungserlaubnis: Landesvermessungsamt Schleswig- Holstein Az.: 3-562.6 S 391/98

Legende:

- Eigentumsgrenze WSV
- Kreisgrenze

Genehmigt , den GDWS ASt Nord	Unterschrift Im Auftrag	Amts-/Dienstbezeichnung
Geprüft , den GDWS ASt Nord	Unterschrift Im Auftrag	Amts-/Dienstbezeichnung
Aufgestellt Kiel-Holtenau, den 05.10.2015 Wasser- und Schifffahrtsamt Kiel-Holtenau	Unterschrift gez. Meesenburg	Amts-/Dienstbezeichnung LBDir

Zeichnung gefertigt / bearbeitet (Datum, Name)
Planungsgruppe NOK LHP + C&E

LAHMEYER HYDROPROJEKT
Lahmeyer Hydroprojekt GmbH
Regionalbereich Mitte
Rießnerstraße 18
99427 Weimar

C&E
Consulting und Engineering (C&E)
Jagdschänkenstraße 52
Regionalbereich Mitte
09117 Chemnitz

Vermerk des bearbeitenden Ingenieurbüros

Auftragsnummer		231.2-AbO/6324
	Datum	Zeichen
bearbeitet	02.03.2015	Schn
gezeichnet	02.03.2015	Ste

Zeichnung geprüft
gez. Alexander Jarisch
Weimar, 23.03.2015

WSV.de

Planfeststellung

Wasser und Schifffahrtsamt Kiel-Holtenau

OrgEinh Amt	AB	BWaStr Nr	ZB	Kilometer	S	ObjektidentNr. OArt		Objekt- Teil	ZK	OB
114	A2	34	01	93,477	0	111				

Objektbenennung: Ersatzneubau der alten Levensauer Hochbrücke
Ausbau des Nord-Ostsee-Kanals Kkm 93,2 - 94,2

Objektteil: Gesamtanlage

Einzelheit: Übersichtskarte

Die Übereinstimmung mit der Ausführung wird bestätigt:	Entwurf Nr.	Maßstab	DVtU-Identifikation
		1:25000	
Datum / Unterschrift, Funktion	Zeichnung Nr. 1-5-1.100	Blatt-Nr.	DVtU-Index

Zeichnungsrahmen erzeugt mit DZR (c) 2008

Blattgröße: A3.2 594mm x 297mm