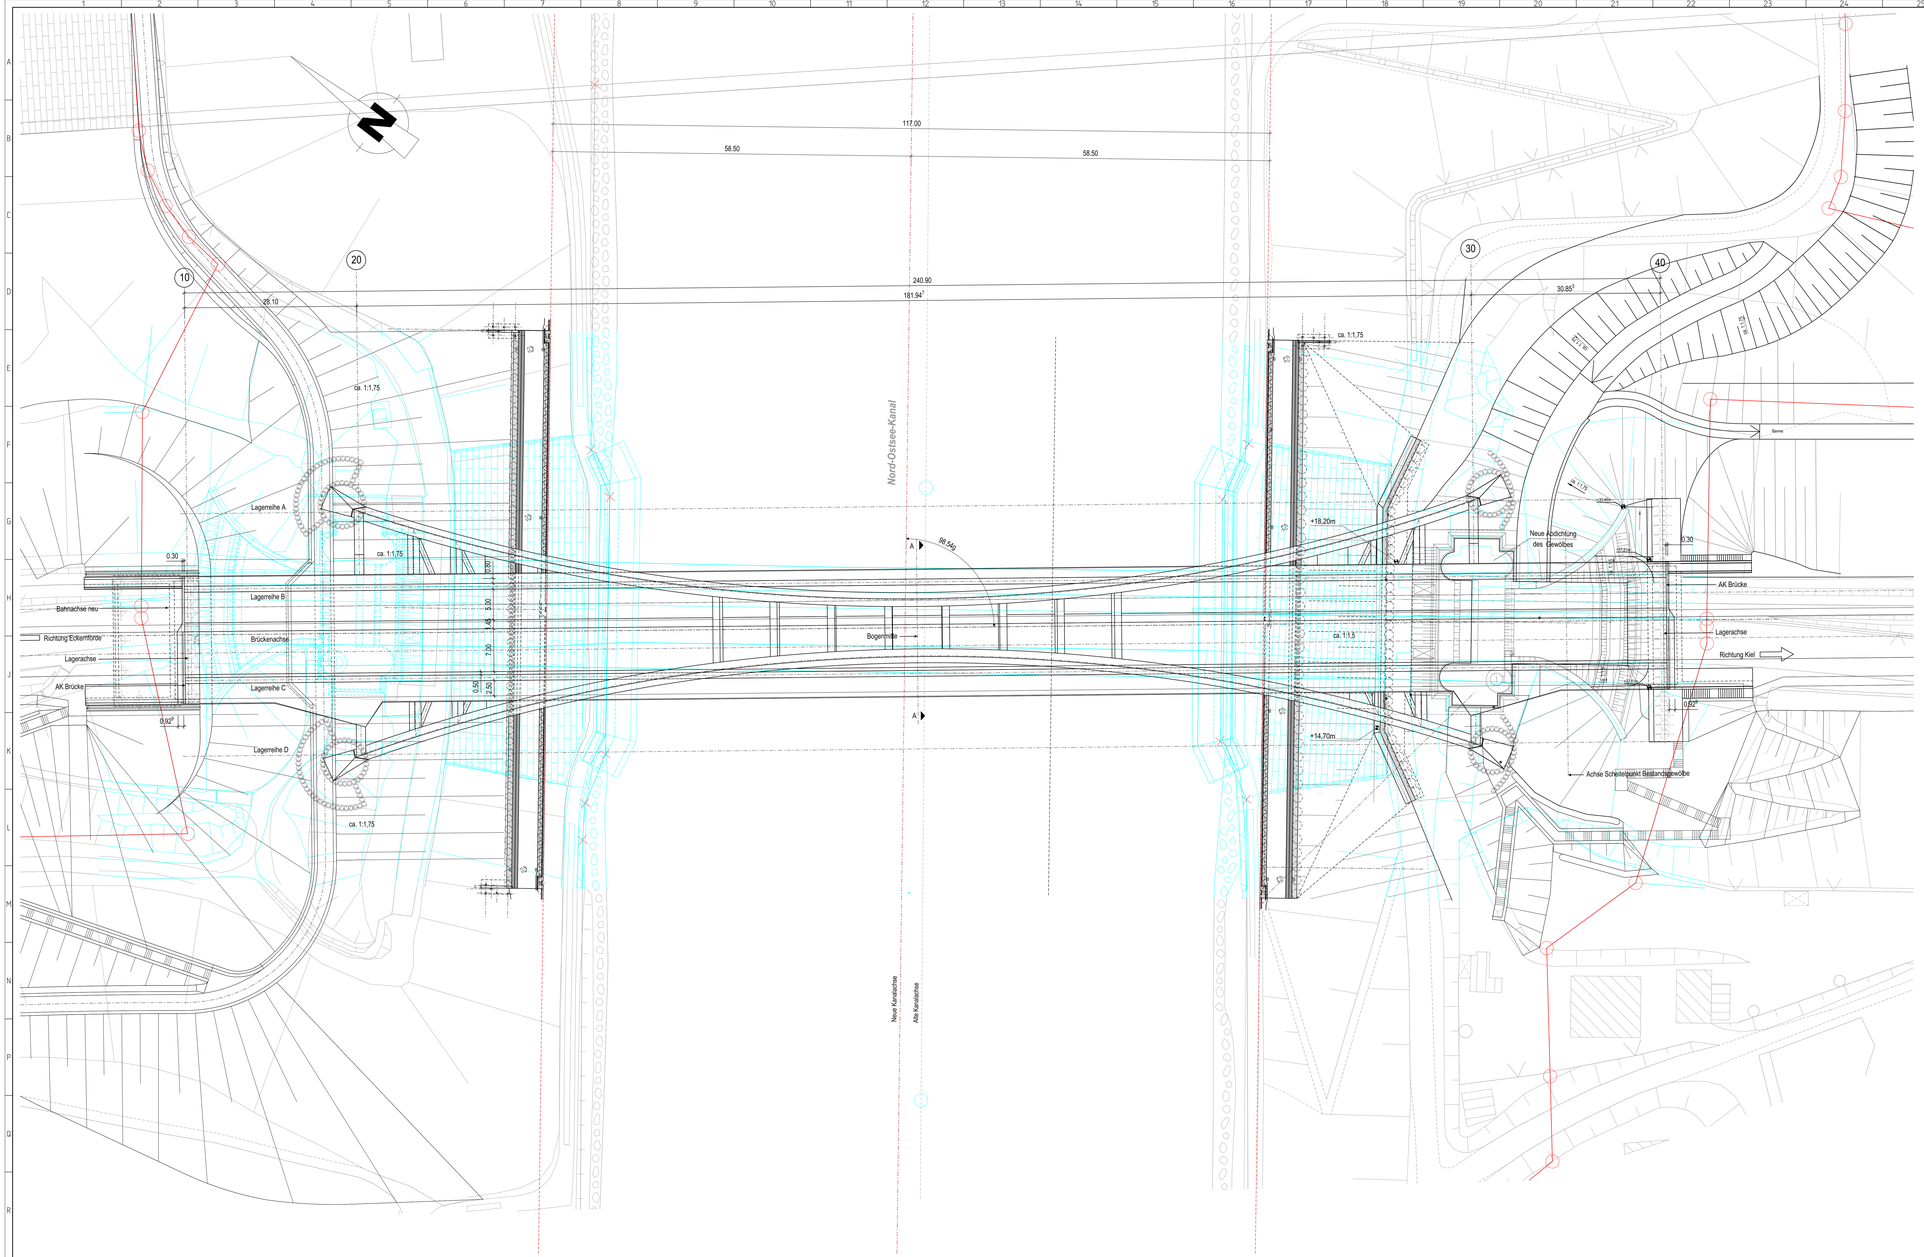

Angaben zur Lagerung

Reihe \ Achse	10	20	30	40
A (Ost)		○	○	
B (Ost)	⊣			⊣
C (West)	⊣			⊣
D (West)		○	○	

Endgültige Abmessungen nach statischen, konstruktiven und wirtschaftlichen Erfordernissen

Bauwerksdaten

Bauart	Stahl - Stahlbeton
Einwirkungen	LM71, SW0, α = 1,0 / Lastmodell 1
Mißbrauchslasse	keine Anforderungen
Einpolstützweiten	28,1 m – 181,95 m – 30,85 m
Gesamtstützweite	240,9 m
Lichte Weite zw. Widerl.	236,5 m
Kleinste lichte Höhe	42,0m
Kreuzungswinkel	98,54 gon
Breite zw. Geländern	19,17 m
Brückenfläche	4618 m²

Legende

- Eigentumsgrenze des WSV
- Planungsgrenze InGe Brücke
- Bestand
- Rückbau
- Neubau

Lagestatus: DB Ref

Alle Höhenangaben im DHHN '92

Ersatzneubau der alten Levensauer Hochbrücke
Ausbau des Nord-Ostsee-Kanals
Kkm 93,2 - 94,2

Genehmigt GDWS, ASt Nord	Unterschrift im Auftrag	Amts-/Dienstbezeichnung
Geprüft GDWS, ASt Nord	Unterschrift im Auftrag	Amts-/Dienstbezeichnung
Aufgestellt Kiel-Holtenau, den 05.10.2015 Wasser- und Schifffahrtsamt Kiel-Holtenau	Unterschrift gez. Meeseburg	Amts-/Dienstbezeichnung LBDir

Zeichnung gefertigt / bearbeitet (Datum,Name)

Ingenieurgemeinschaft 1. Hochbrücke Levensau
WKC Hamburg GmbH
Planungen im Bauwesen
Tarpenbekweg 74, 22393 Hamburg
Tel. (040) 6094 - 0 Fax (040) 6094-2000
www.wkc.de
WKC CONSULT
ANWIKAR
Ingenieurgesellschaft mbH
Beratende Ingenieure VBI, Prüfingenieure, öffentlich bestellte Vermessungsingenieure
Tel. (040) 7548-0 Fax (040) 7548-100 info@anwikar.de

Vermerk des bearbeitenden Ingenieurbüros

	Datum	Zeichen
bearbeitet	20.03.2015	AZu/ HTg
gezeichnet	20.03.2015	ABr/ BSk

Zeichnung geprüft

Hamburg,den 14.09.2015

WSV.de

PLANFESTSTELLUNG

Wasser- und Schifffahrtsamt Kiel-Holtenau

Ordnungsnummer Amt	Art	Ab	Bwzl/Gr Nr	Zb	Kilometer	S	Obkt	Objektidentifikation	Objekt Teil	ZK	Gb
1 1 4	A	2	3 4	0 1	93,477	0	1 1 1				

Objektbenennung: Ersatzneubau der alten Levensauer Hochbrücke
Ausbau des Nord-Ostsee-Kanals Kkm 93,2 - 94,2

Objektteil: Gesamtlage

Einzelheit: Draufsicht Überbau

Die Übereinstimmung mit der Ausführung wird bestätigt:	Entwurf Nr.	Blatt-Nr.	DVTU-Identifikation
DVI, Datum Unterschrift, Funktion	Zeichnung Nr. 1-5-2.100	Maßstab 1:250	DVTU-Index

Burgmüller M2.2-6 "WZ04" v. 8x.fm