Schnitt A-A - Mitte Kanalfeld

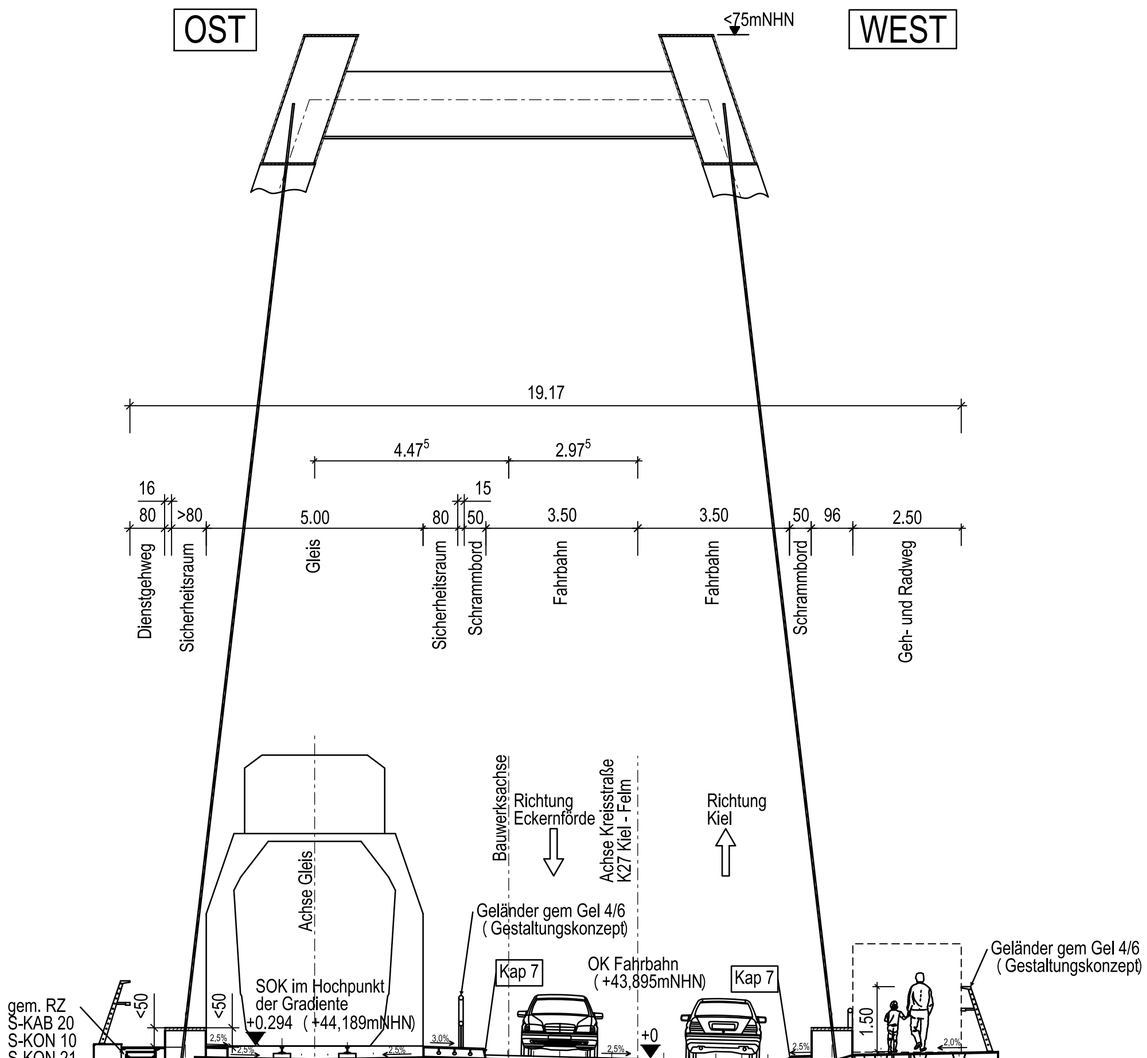

Endgültige Abmessungen nach statischen, konstruktiven und wirtschaftlichen Erfordernissen

Lagestatus: DB Ref

Alle Höhenangaben im DHHN '92

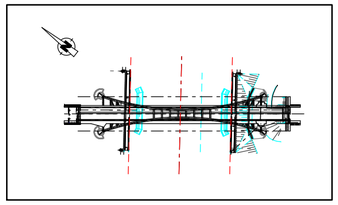

Ersatzneubau der alten Levensauer Hochbrücke
Ausbau des Nord-Ostsee-Kanals
Kkm 93,2 - 94,2

Genehmigt	Unterschrift	Amts-/Dienstbezeichnung
GDWS ASt Nord	Im Auftrag	
Geprüft	**Unterschrift**	**Amts-/Dienstbezeichnung**
GDWS ASt Nord	Im Auftrag	
Aufgestellt	**Unterschrift**	**Amts-/Dienstbezeichnung**
Kiel-Holtenau, den 05.10.2015 Wasser- und Schiffahrtsamt Kiel-Holtenau	gez. Meesenburg	LBDir

Zeichnung gefertigt / bearbeitet (Datum, Name)

Ingenieurgemeinschaft 1. Hochbrücke Levensau
WKC Hamburg GmbH
Planungen im Bauwesen
Tempowerkring 1b, 21079 Hamburg
Tel. (040) 79 000 1-0 www.wk-consult.com
CONSULT
ANWIKAR CONSULTANTS
INGENIEURGESELLSCHAFT FÜR BAUWESEN mbH, VBI
Rudolf-Clausius-Straße 44 • 97080 Würzburg
Tel.: 0931 / 980 96 - 0 • Fax: 0931 / 980 96 - 49 • www.anwikar.de

Vermerk des bearbeitenden Ingenieurbüros

	Datum	Zeichen
bearbeitet	20.03.2015	AZu/ HTu
gezeichnet	20.03.2015	ABr/ BSk

Zeichnung geprüft

Hamburg, den 14.09.2015

WSV.de

PLANFESTSTELLUNG

Wasser- und Schifffahrtsamt Kiel-Holtenau

OrgEinh Amt	AB	BWaStr Nr	ZB	Kilometer	S	ObjektidentNr. OArt		Objekt- Teil	ZK	OB
1 1 4	A 2	3 4	0 1	93,477	0	1 1 1				

Objektbenennung: Ersatzneubau der alten Levensauer Hochbrücke
Ausbau des Nord-Ostsee-Kanals Kkm 93,2 - 94,2

Objektteil: Gesamtlage

Einzelheit: Regelquerschnitt (Schnitt A-A)

Die Übereinstimmung mit der Ausführung wird bestätigt:	Entwurf Nr.	Blatt-Nr.	DVtU-Identifikation
Ort, Datum — Unterschrift, Funktion	Zeichnung Nr. 1-5-2.103	Maßstab 1:100	DVtU-Index

Blattgröße: A2 594mm x 420mm

Zeichnungsrahmen erzeugt mit DZR (c) 2012

14.09.2015 - F:\1_Planung\2012\2012-140 Hochbrücke Levensau Neubau\04. Planfeststellung\04.07 Zeichnungen\15-03-20\1-5-2.103.dgn