Querschnitte M. 1:500

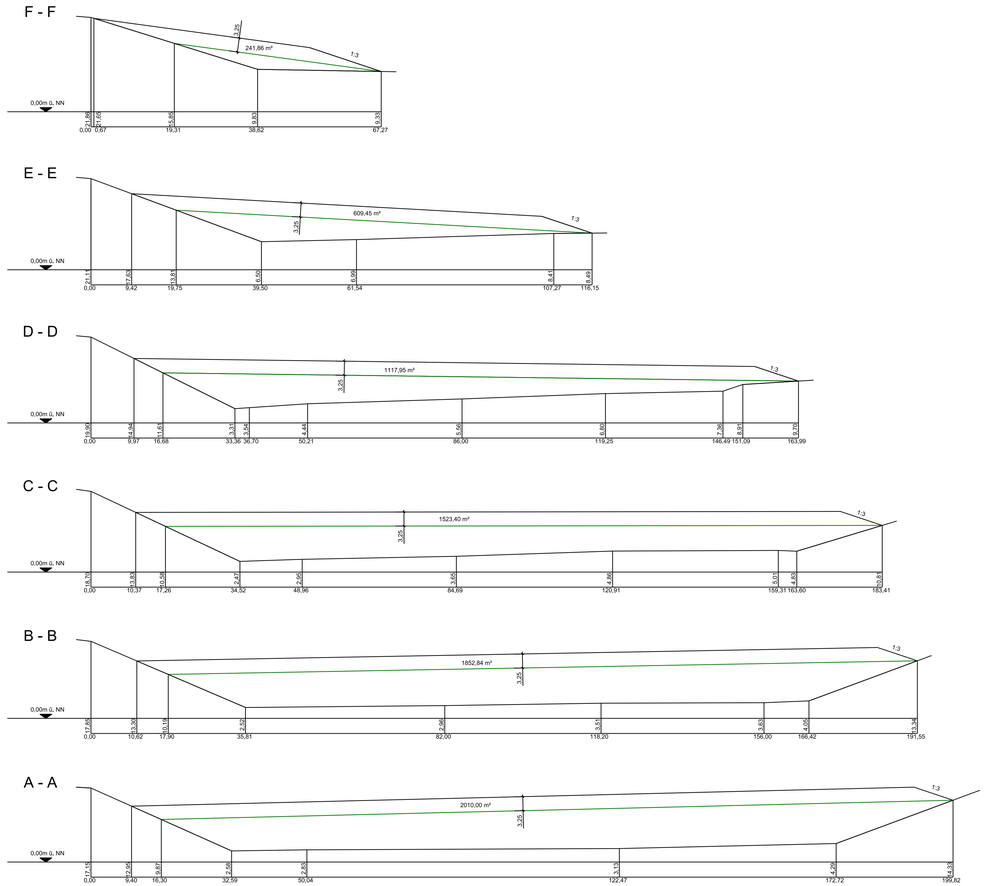

Übersichtsplan M. 1:1000

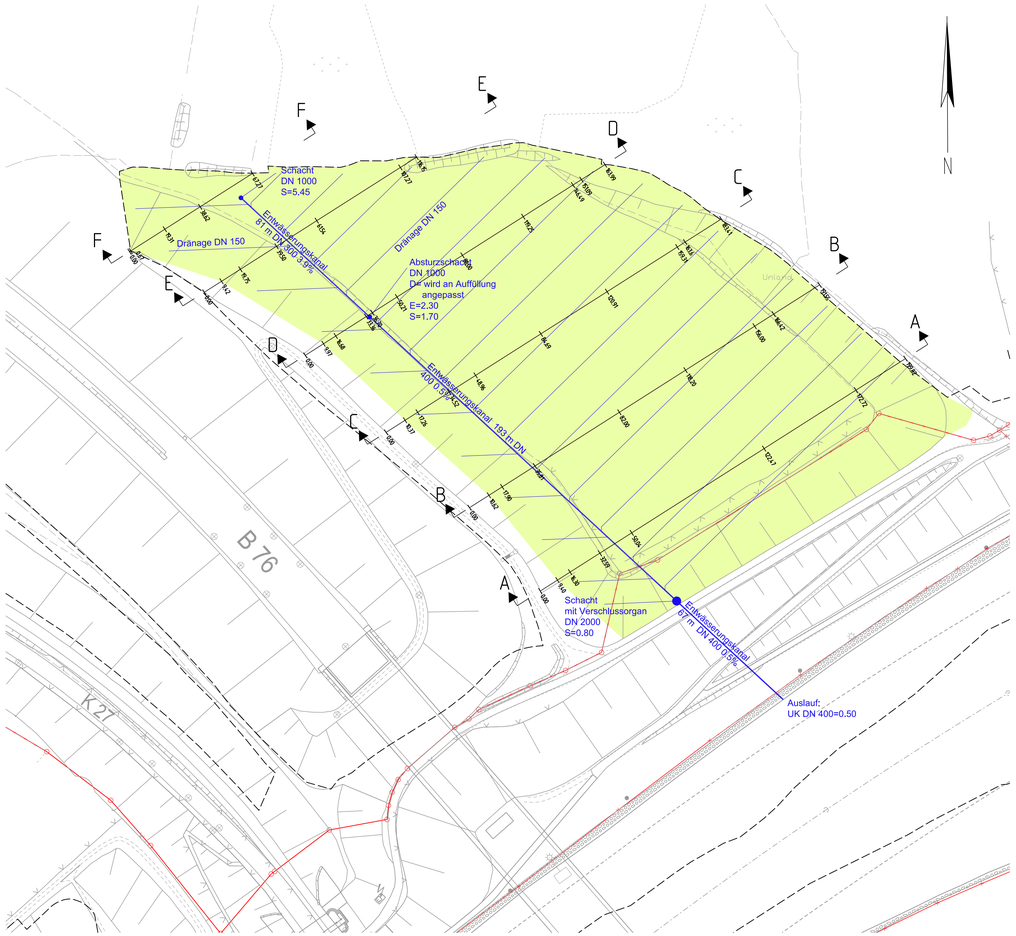

Legende:

- Verbringungsfläche
- Achse vorhandener Kanal
- Sohlenknick Bestand
- Eigentumsgrenze WSV
- Vorhabensgrenze

Genehmigt	Unterschrift	Amts-/Dienstbezeichnung
.den GDWS ASt Nord	Im Auftrag	
Geprüft	Unterschrift	Amts-/Dienstbezeichnung
.den GDWS ASt Nord	Im Auftrag	
Aufgestellt Kiel-Holtenau, den 05.10.2015 Wasser- und Schifffahrtsamt Kiel-Holtenau	Unterschrift gez. Meesenburg	Amts-/Dienstbezeichnung LBDir

Zeichnung gefertigt / bearbeitet (Datum, Name)
Planungsgruppe NOK LHP + C&E

LAHMEYER HYDROPROJEKT
Lahmeyer Hydroprojekt GmbH
Regionalbereich Mitte
Rießnerstraße 18
99427 Weimar

C&E
Consulting und Engineering (C&E)
Jagdschankenstraße 52
Regionalbereich Mitte
09117 Chemnitz

Vermerk des bearbeitenden Ingenieurbüros

Auftragsnummer		231.2-AbD/6324
	Datum	Zeichen
bearbeitet	17.07.2015	Schn
gezeichnet	17.07.2015	Ste

Zeichnung geprüft
gez. Alexander Janisch
Weimar, 23.07.2015

WSV.de

Planfeststellung

Wasser und Schifffahrtsamt Kiel-Holtenau

OrgEinh Amt	AB	BWaStr Nr	ZB	Kilometer	S	OArt	ObjektidentNr.	Objekt-Teil	ZK	OB
114	A2	34	01	93,477	0	111				

Objektbenennung	Ersatzneubau der alten Levensauer Hochbrücke Ausbau des Nord-Ostsee-Kanals Kkm 93,2 - 94,2
Objektteil	Verbringungsfläche B76 I
Einzelheit	Lageplan, Querschnitte

Die Übereinstimmung mit der Ausführung wird bestätigt:	Entwurf Nr.	Maßstab 1:500 1:1000	DVtU-Identifikation
	Zeichnung Nr. 1-5-4.100	Blatt-Nr. 1	DVtU-Index
Datum Unterschrift, Funktion			

Grundlagen der Darstellung:

Digitale Bundeswasserstraßenkarte © Vermessungs- und Kartenstelle Generaldirektion Wasserstraßen und Schifffahrt Außenstelle Nord, DBWK 2 (2012)

Zeichnungsnahmen erzeugt mit DDR (c) 2012

Blattgröße A1.0 1189mm x 594mm